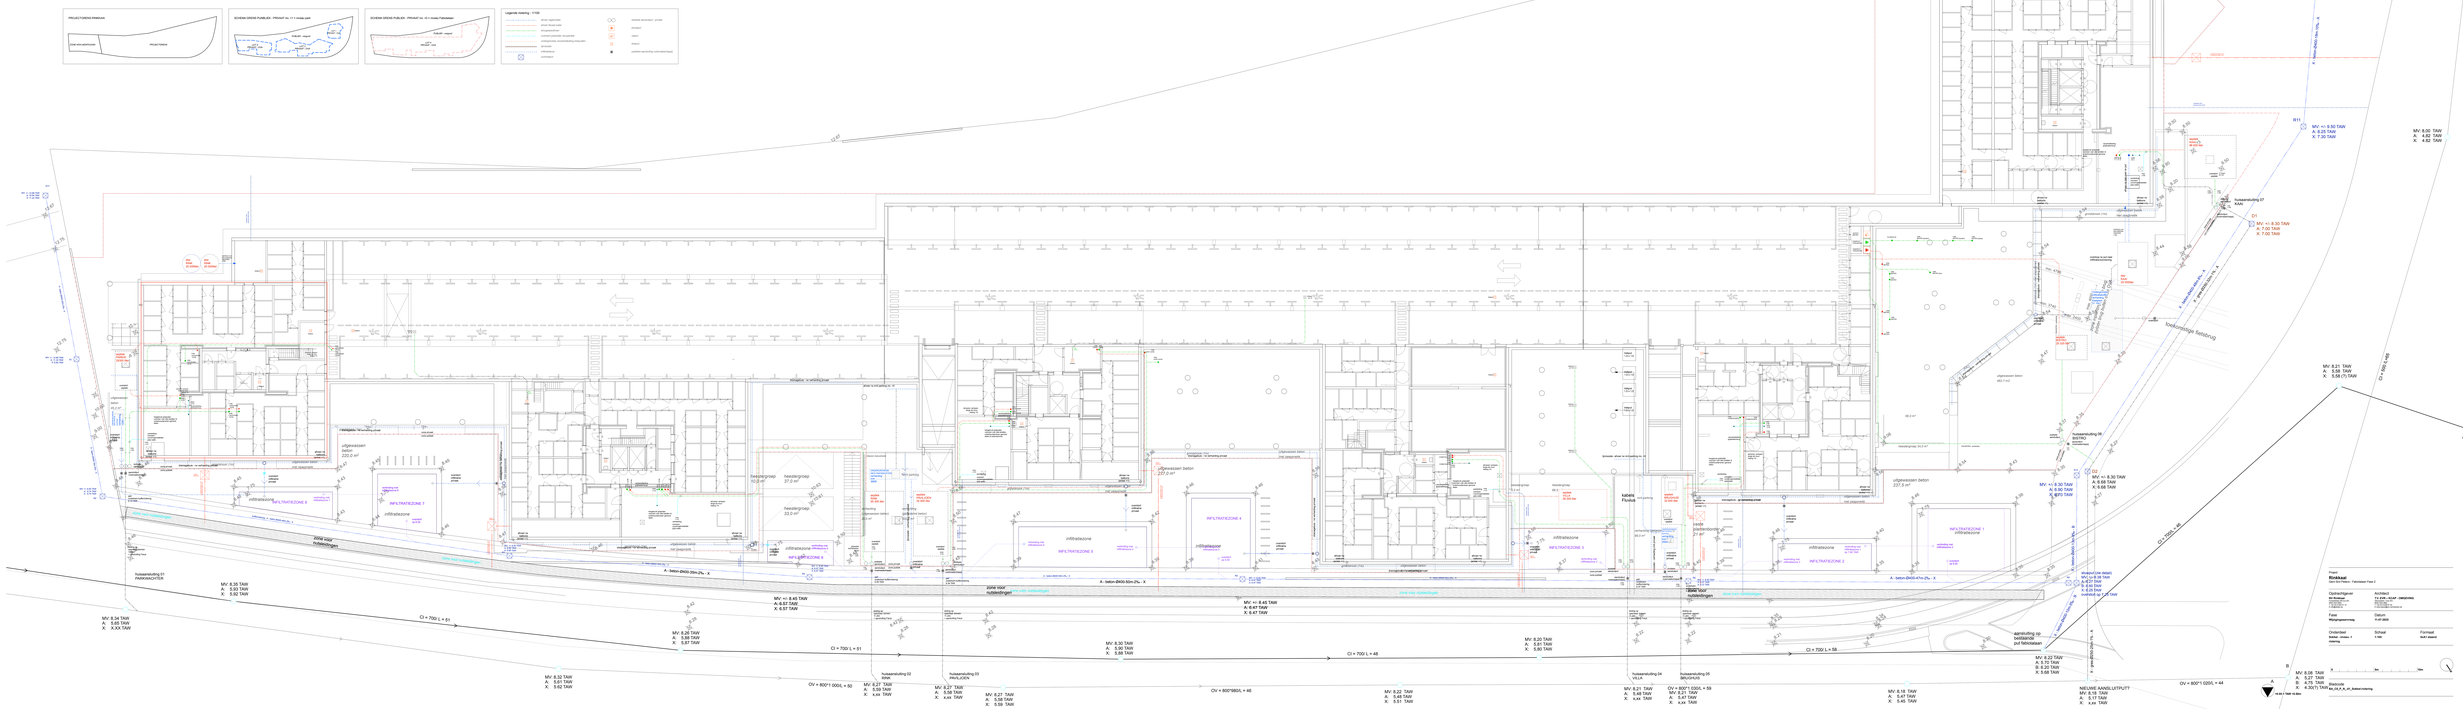
PROJECTGEBIED RIWAGG
ZONE KAN-AERTSVLIEGT
PROJECTGEBIED
SCHEMA DIEPE PUMLEIDS - PRIVAAT no. 1 t.o.v. peil
PUMPUT - rioleel
PUMPUT - rioleel
SCHEMA DIEPE PUMLEIDS - PRIVAAT no. 10 t.o.v. Fabrieksplein
PUMPUT - rioleel
PUMPUT - rioleel
Legende tekening - V-100
zone regenwater
zone drukriool
zinkgoot/putten
overstort pompen riooprioriteit
zinkgoten wandafwatering (indicatie)
pompen
infiltratie
overstort
overstort aansluiten - private
pompen
riool
riool
putten-aansluiting hoofdstedelijk
ZONE VOOR HUISBESTIGING
ZONE VOOR HUISBESTIGING
ZONE VOOR HUISBESTIGING