niveau -1

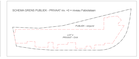

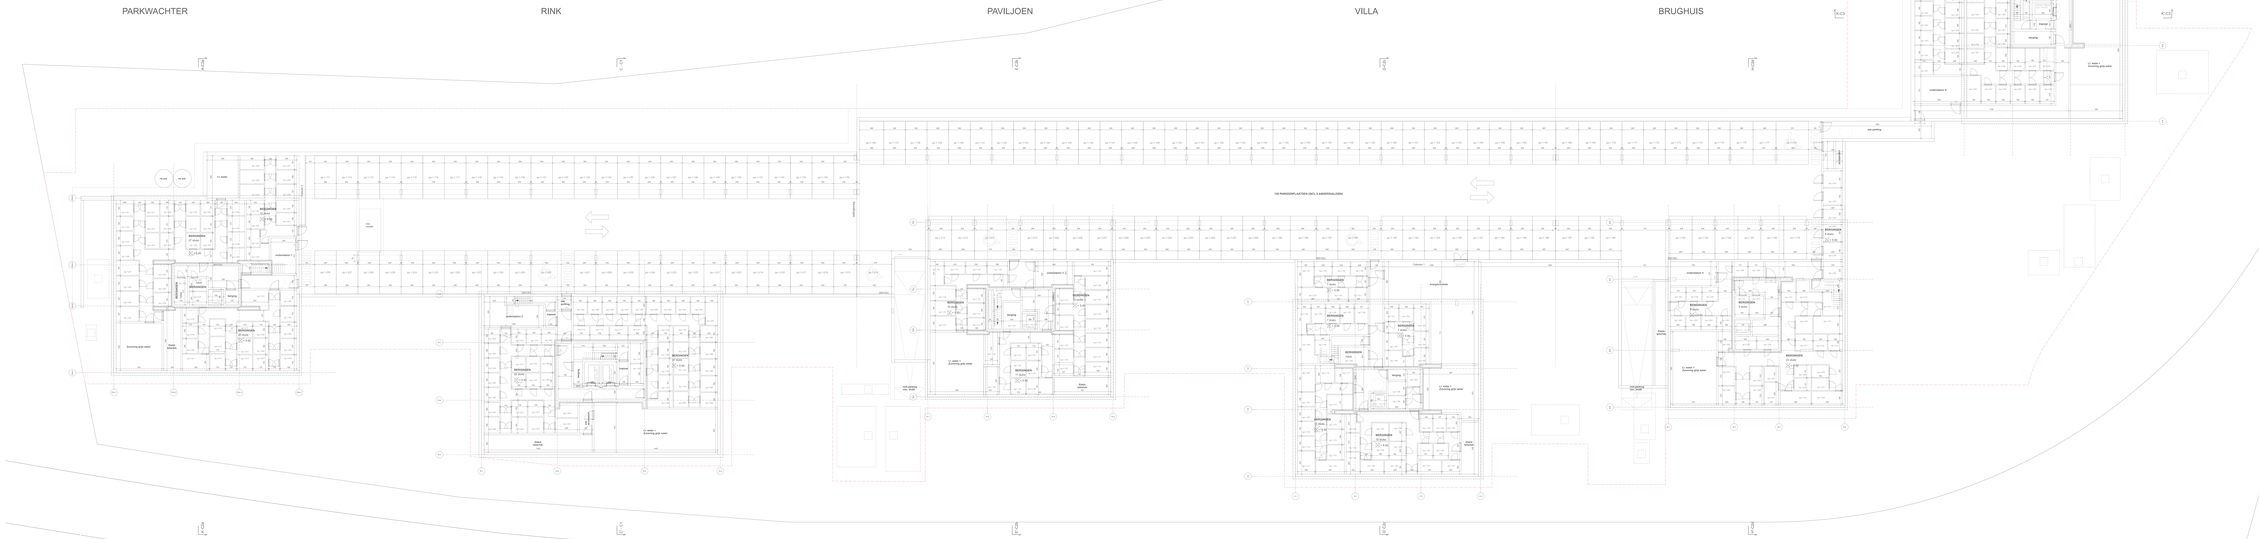
PARKWACHTER
RINK
PAVILJOEN
VILLA
BRUGHUIS
KAAI
VIA PARKWACHTER (INCL. 5 ANDERSVALIDEN)
VIA KAAI
VIA KAAI
VIA KAAI