



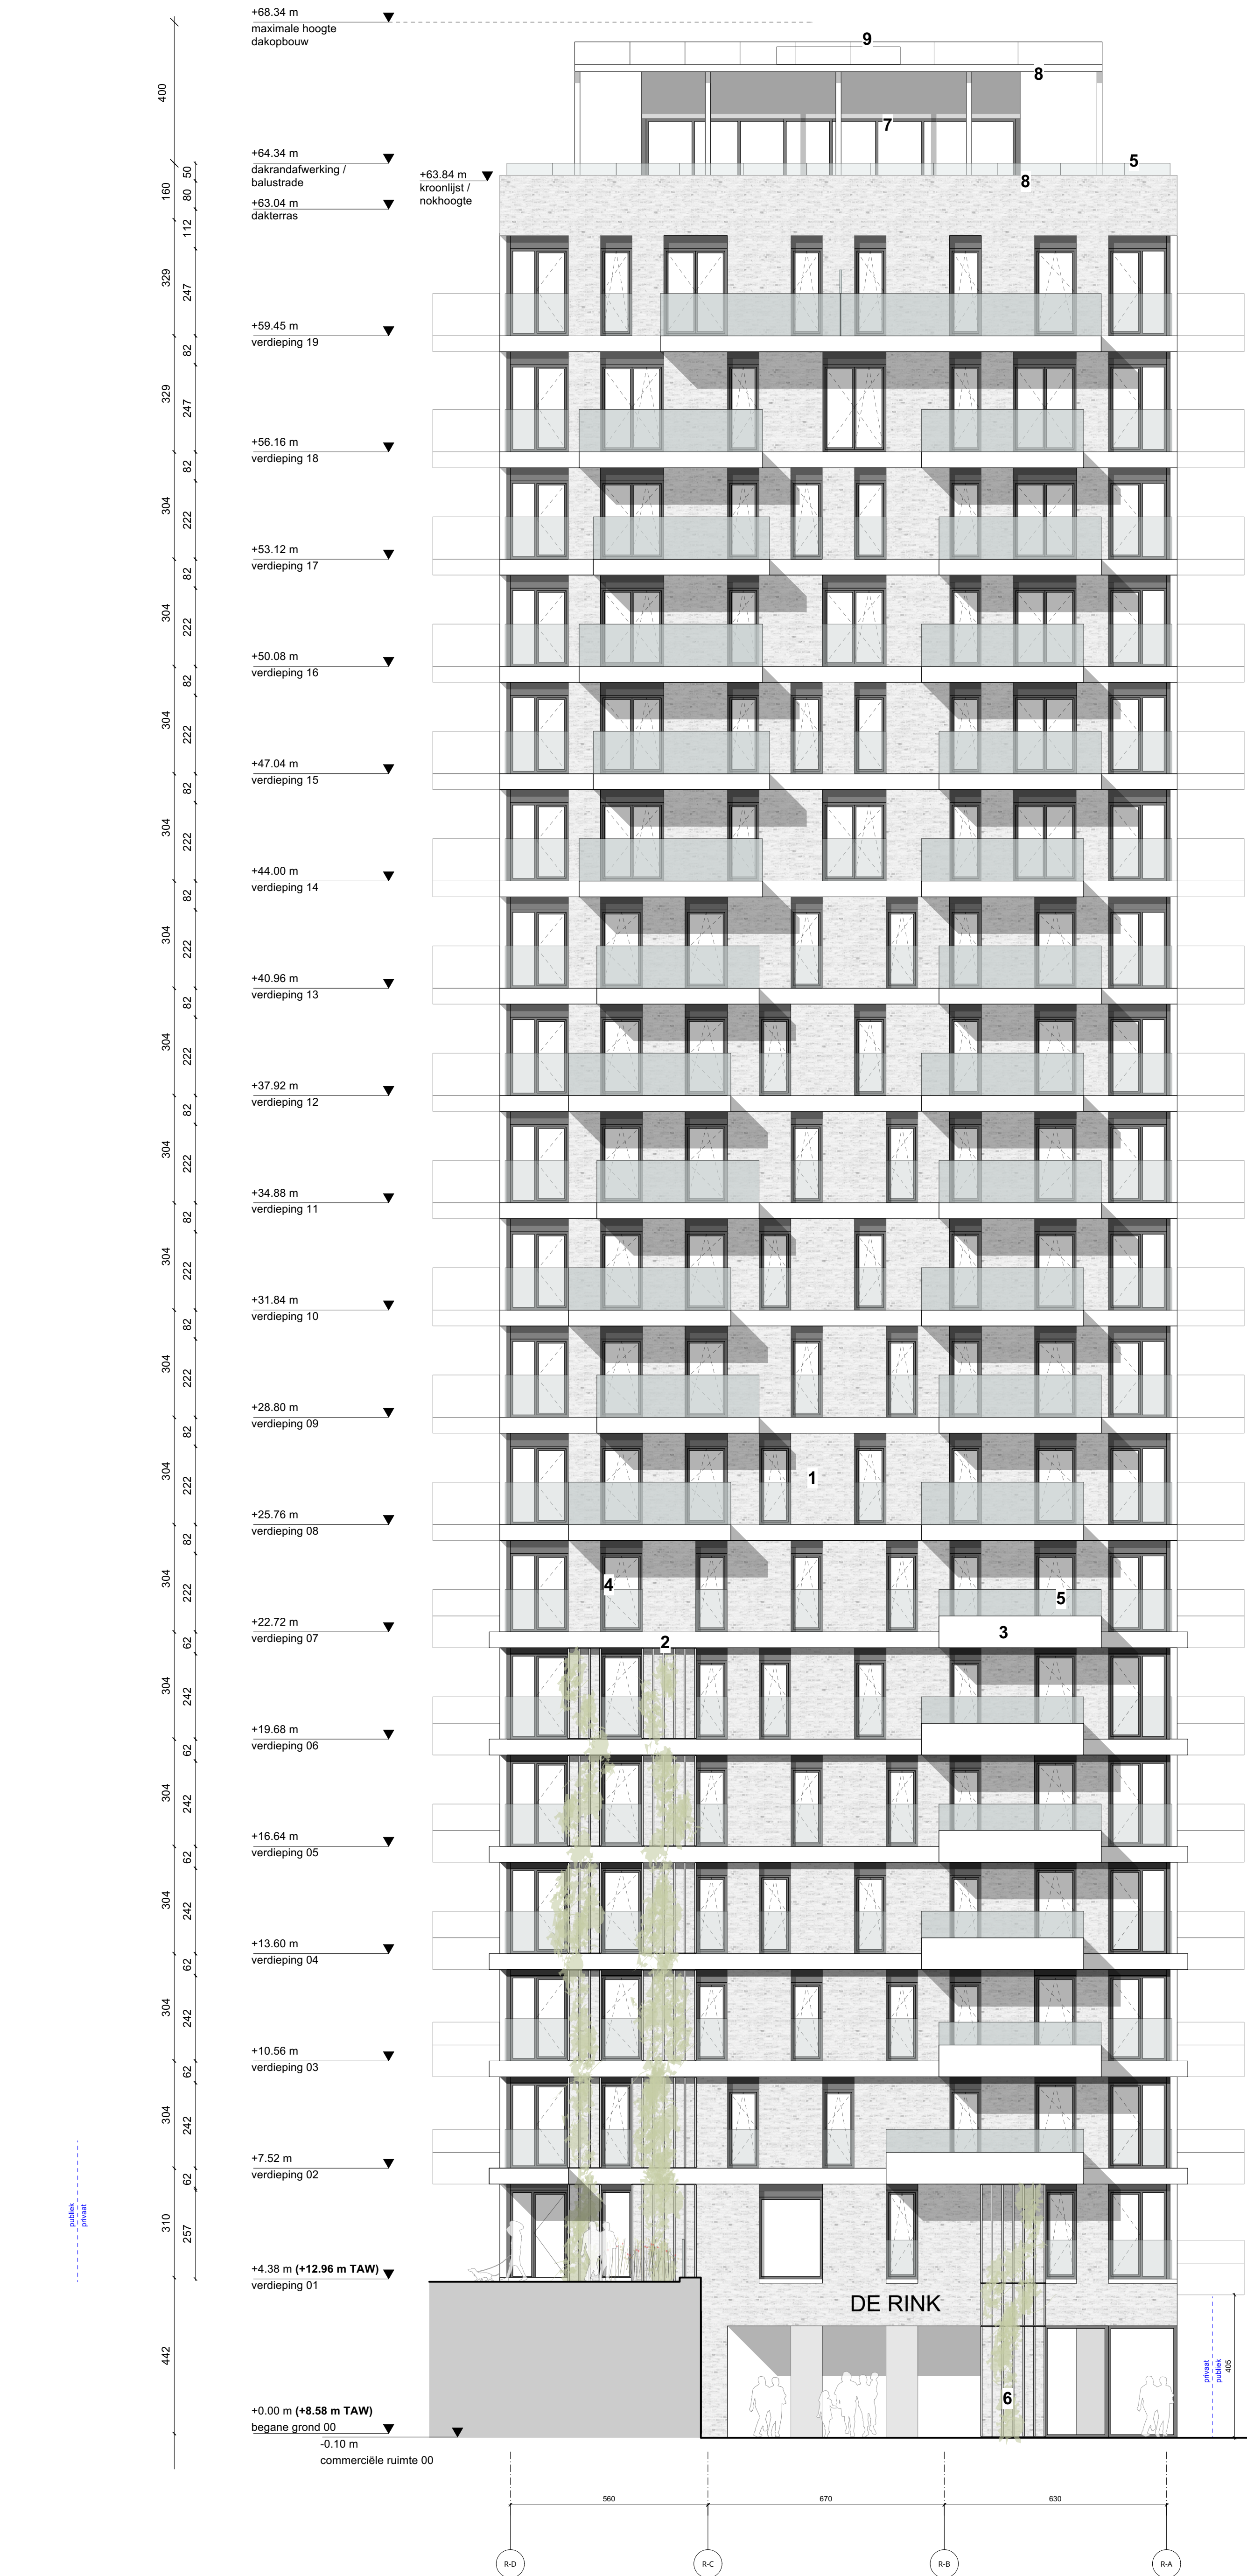

Materialen

- 1 Gevelmetselwerk - wit / grijs genuanceerd
- 2 Doorlopende betondorpel - licht grijs / wit
- 3 Balkon - beton - licht grijs / wit
- 4 Buitenschrijnwerk - alu - lichtgrijs met helder glaswerk
- 5 Borstwering - glazen balustrade
- 6 Klimhulp (staal) met klimplanten
- 7 Pleistersysteem op gevelplaat - betonlook - wit / lichtgrijs
- 8 Dakrandprofiel - alu - licht grijs / wit
- 9 Pv-cellen / zonnecollectoren

Project		
Rinkkaai		
Gent Sint Pieters - Fabiollalaan Fase 2		
Opdrachtgever		
NV Rinkkaai		
Foreestlaan 86, bus 201		
9000 Gent (BE)		
T +32 (0) 9 240 01 10		
E info@rinkkaai.be		
Architect		
T.V. EVR – KCAP - OMGEVING		
Oktrooiglein 1, bus 301		
9000 Gent (BE)		
T +32 (0) 9 228 57 52		
E info@tvr.be		
Fase		
Wijzigingsaanvraag		
Datum		
11-07-2025		
Onderdeel	Schaal	Formaat
C1 - Rink	1:100	A1
gevel oost		

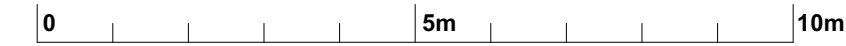

Bladcode
BA_C1_G_V_O_Rink

