


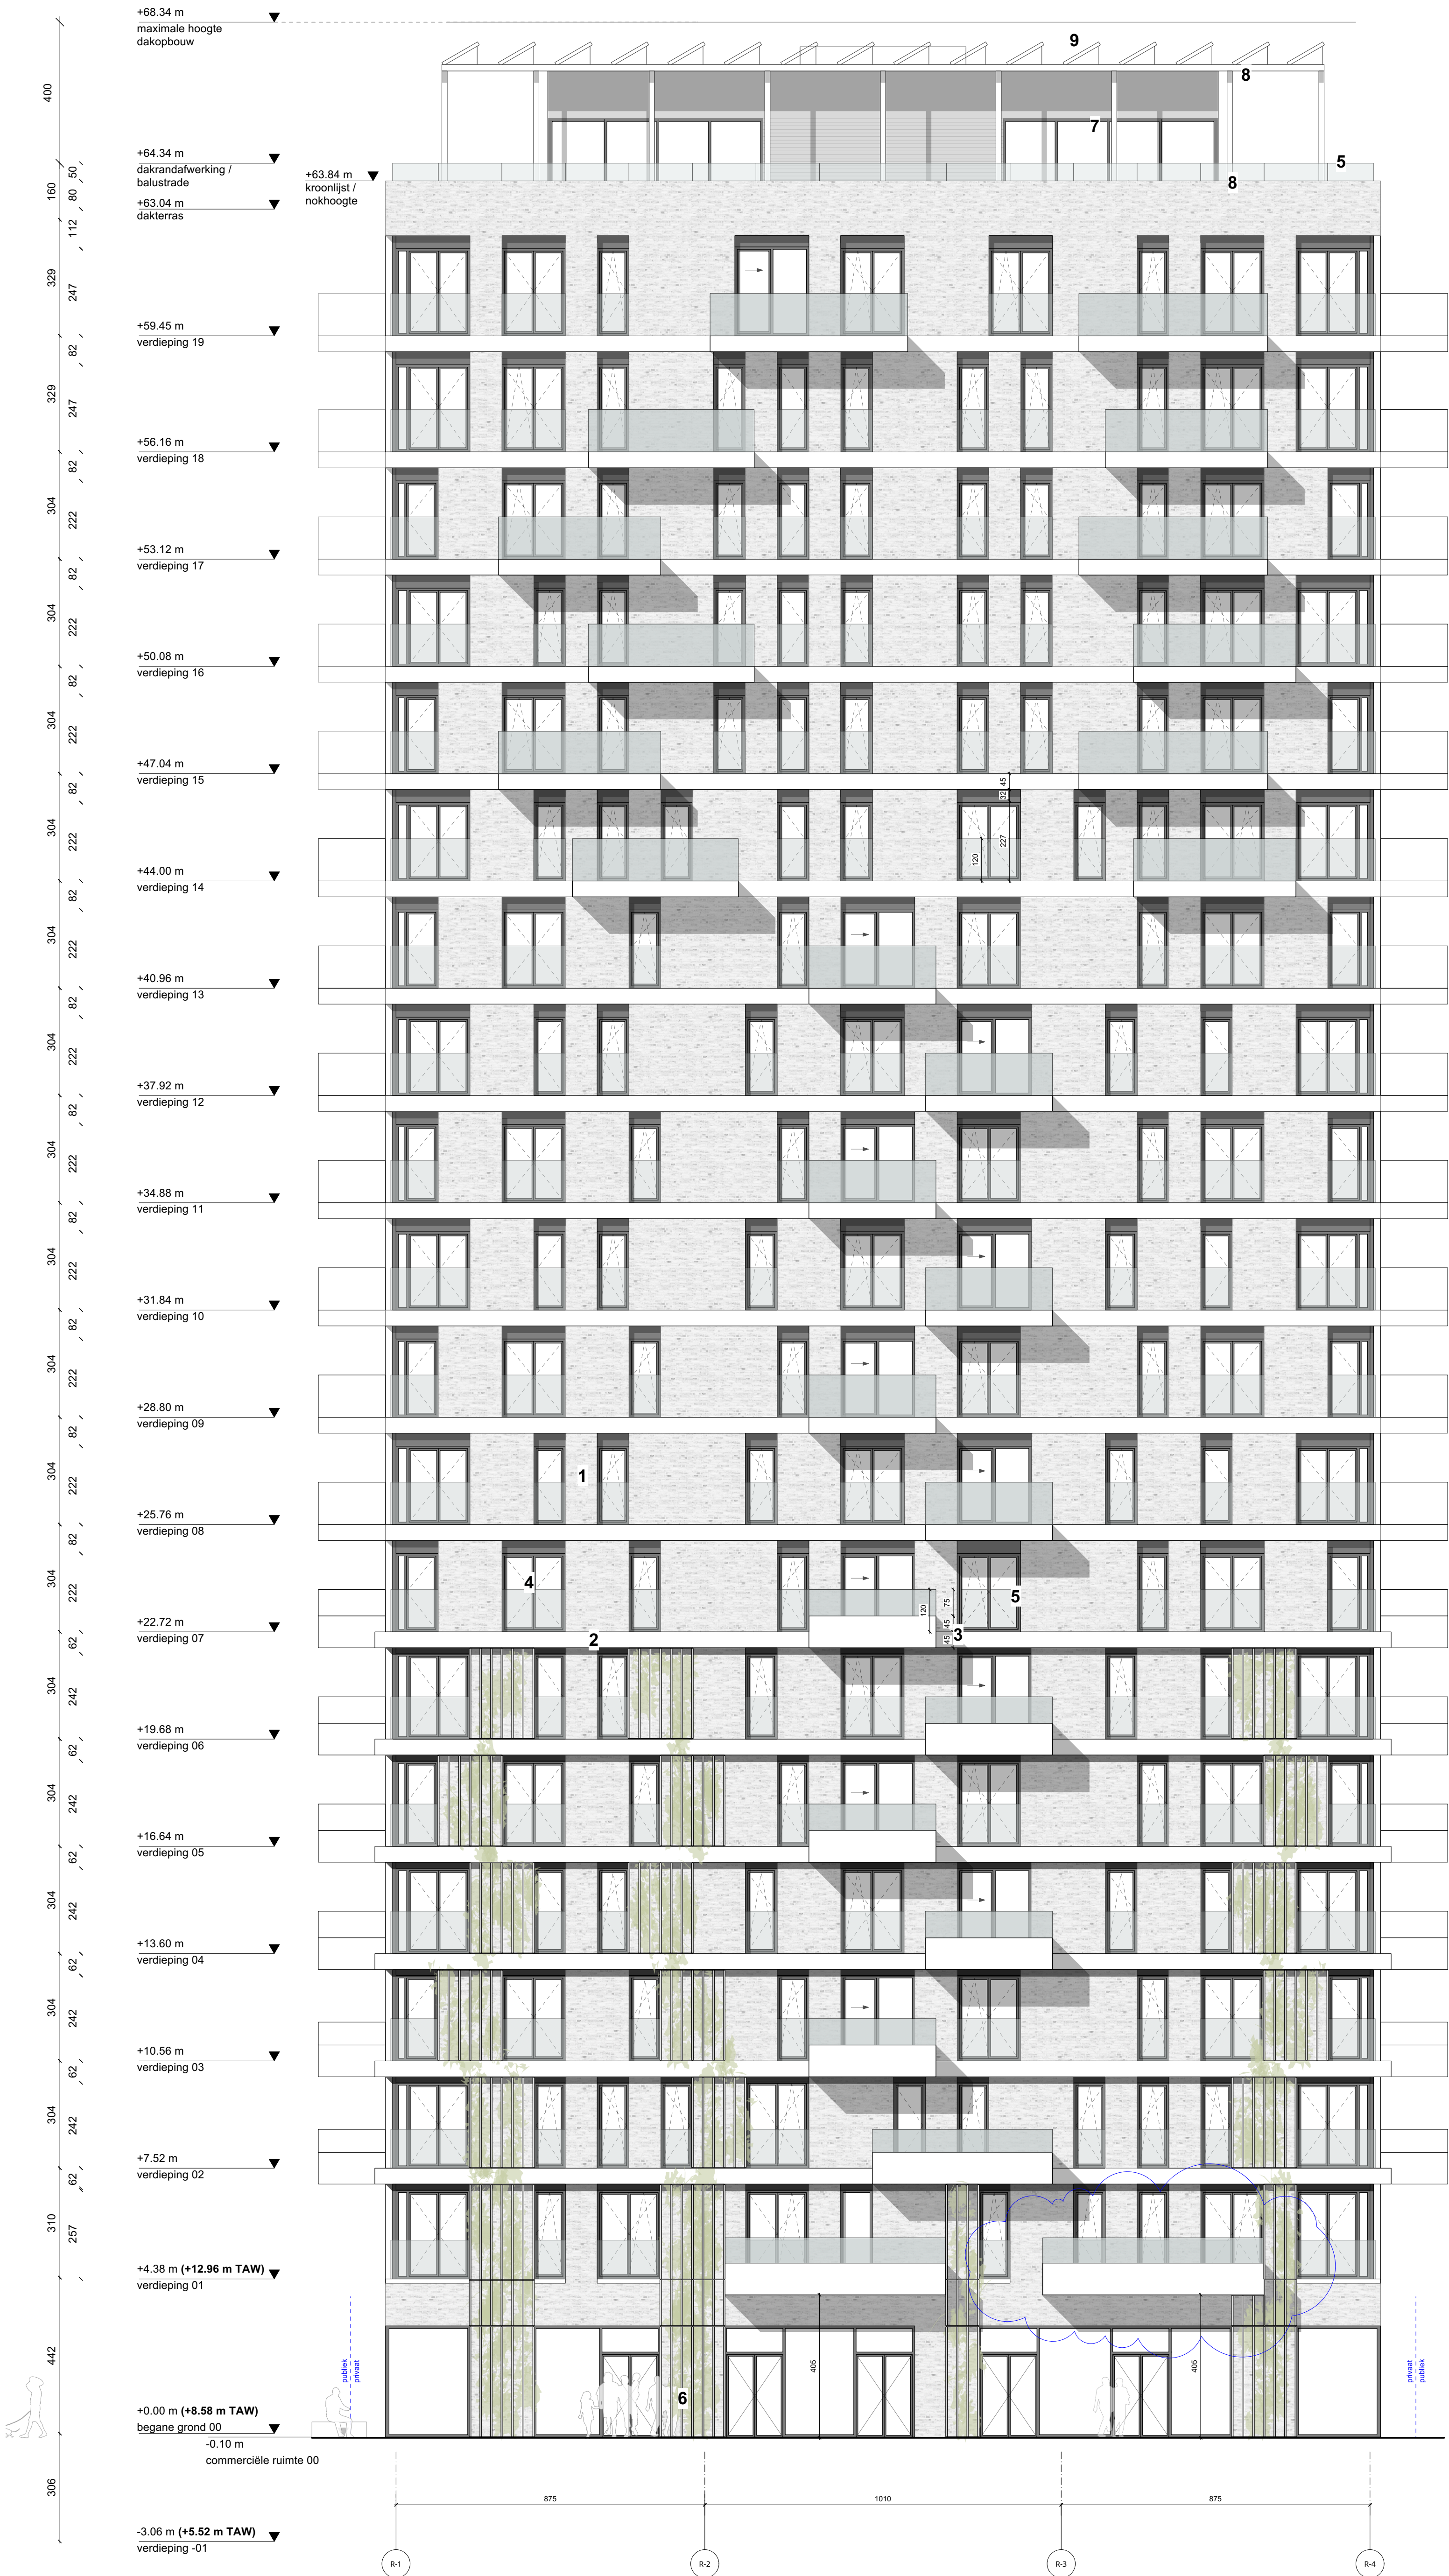

Materialen

- 1 Gevelmetselwerk - wit / grijs genuanceerd
- 2 Doorlopende betondorpel - licht grijs / wit
- 3 Balkon - beton - licht grijs / wit
- 4 Buitenschrijnwerk - alu - lichtgrijs met helder glaswerk
- 5 Borstwering - glazen balustrade
- 6 Klimhulp (staal) met klimplanten
- 7 Pleistersysteem op gevelplaat - betonlook - wit / lichtgrijs
- 8 Dakrandprofiel - alu - licht grijs / wit
- 9 Pv-cellen / zonnecollectoren

Project
Rinkkaai
Gent Sint Pieters - Fabiolalaan Fase 2

Opdrachtgever
NV Rinkkaai
Forensteilaan 86, bus 201
9000 Gent (BE)
T +32 (0) 9 240 01 10
E info@rindes.be

Architect
T.V. EVR – KCAP - OMGEVING
Oktroogplein 1, bus 301
9000 Gent (BE)
T +32 (0) 9 228 67 52
E info@kcap-omgeving.be

Fase
Wijzigingsaanvraag

Datum
11-07-2025

Onderdeel
C1 - Rink
gevel noord

Schaal
1:100

Formaat
A1

0 5m 10m

Bladcode
BA_C1_G_V_N_Rink

