


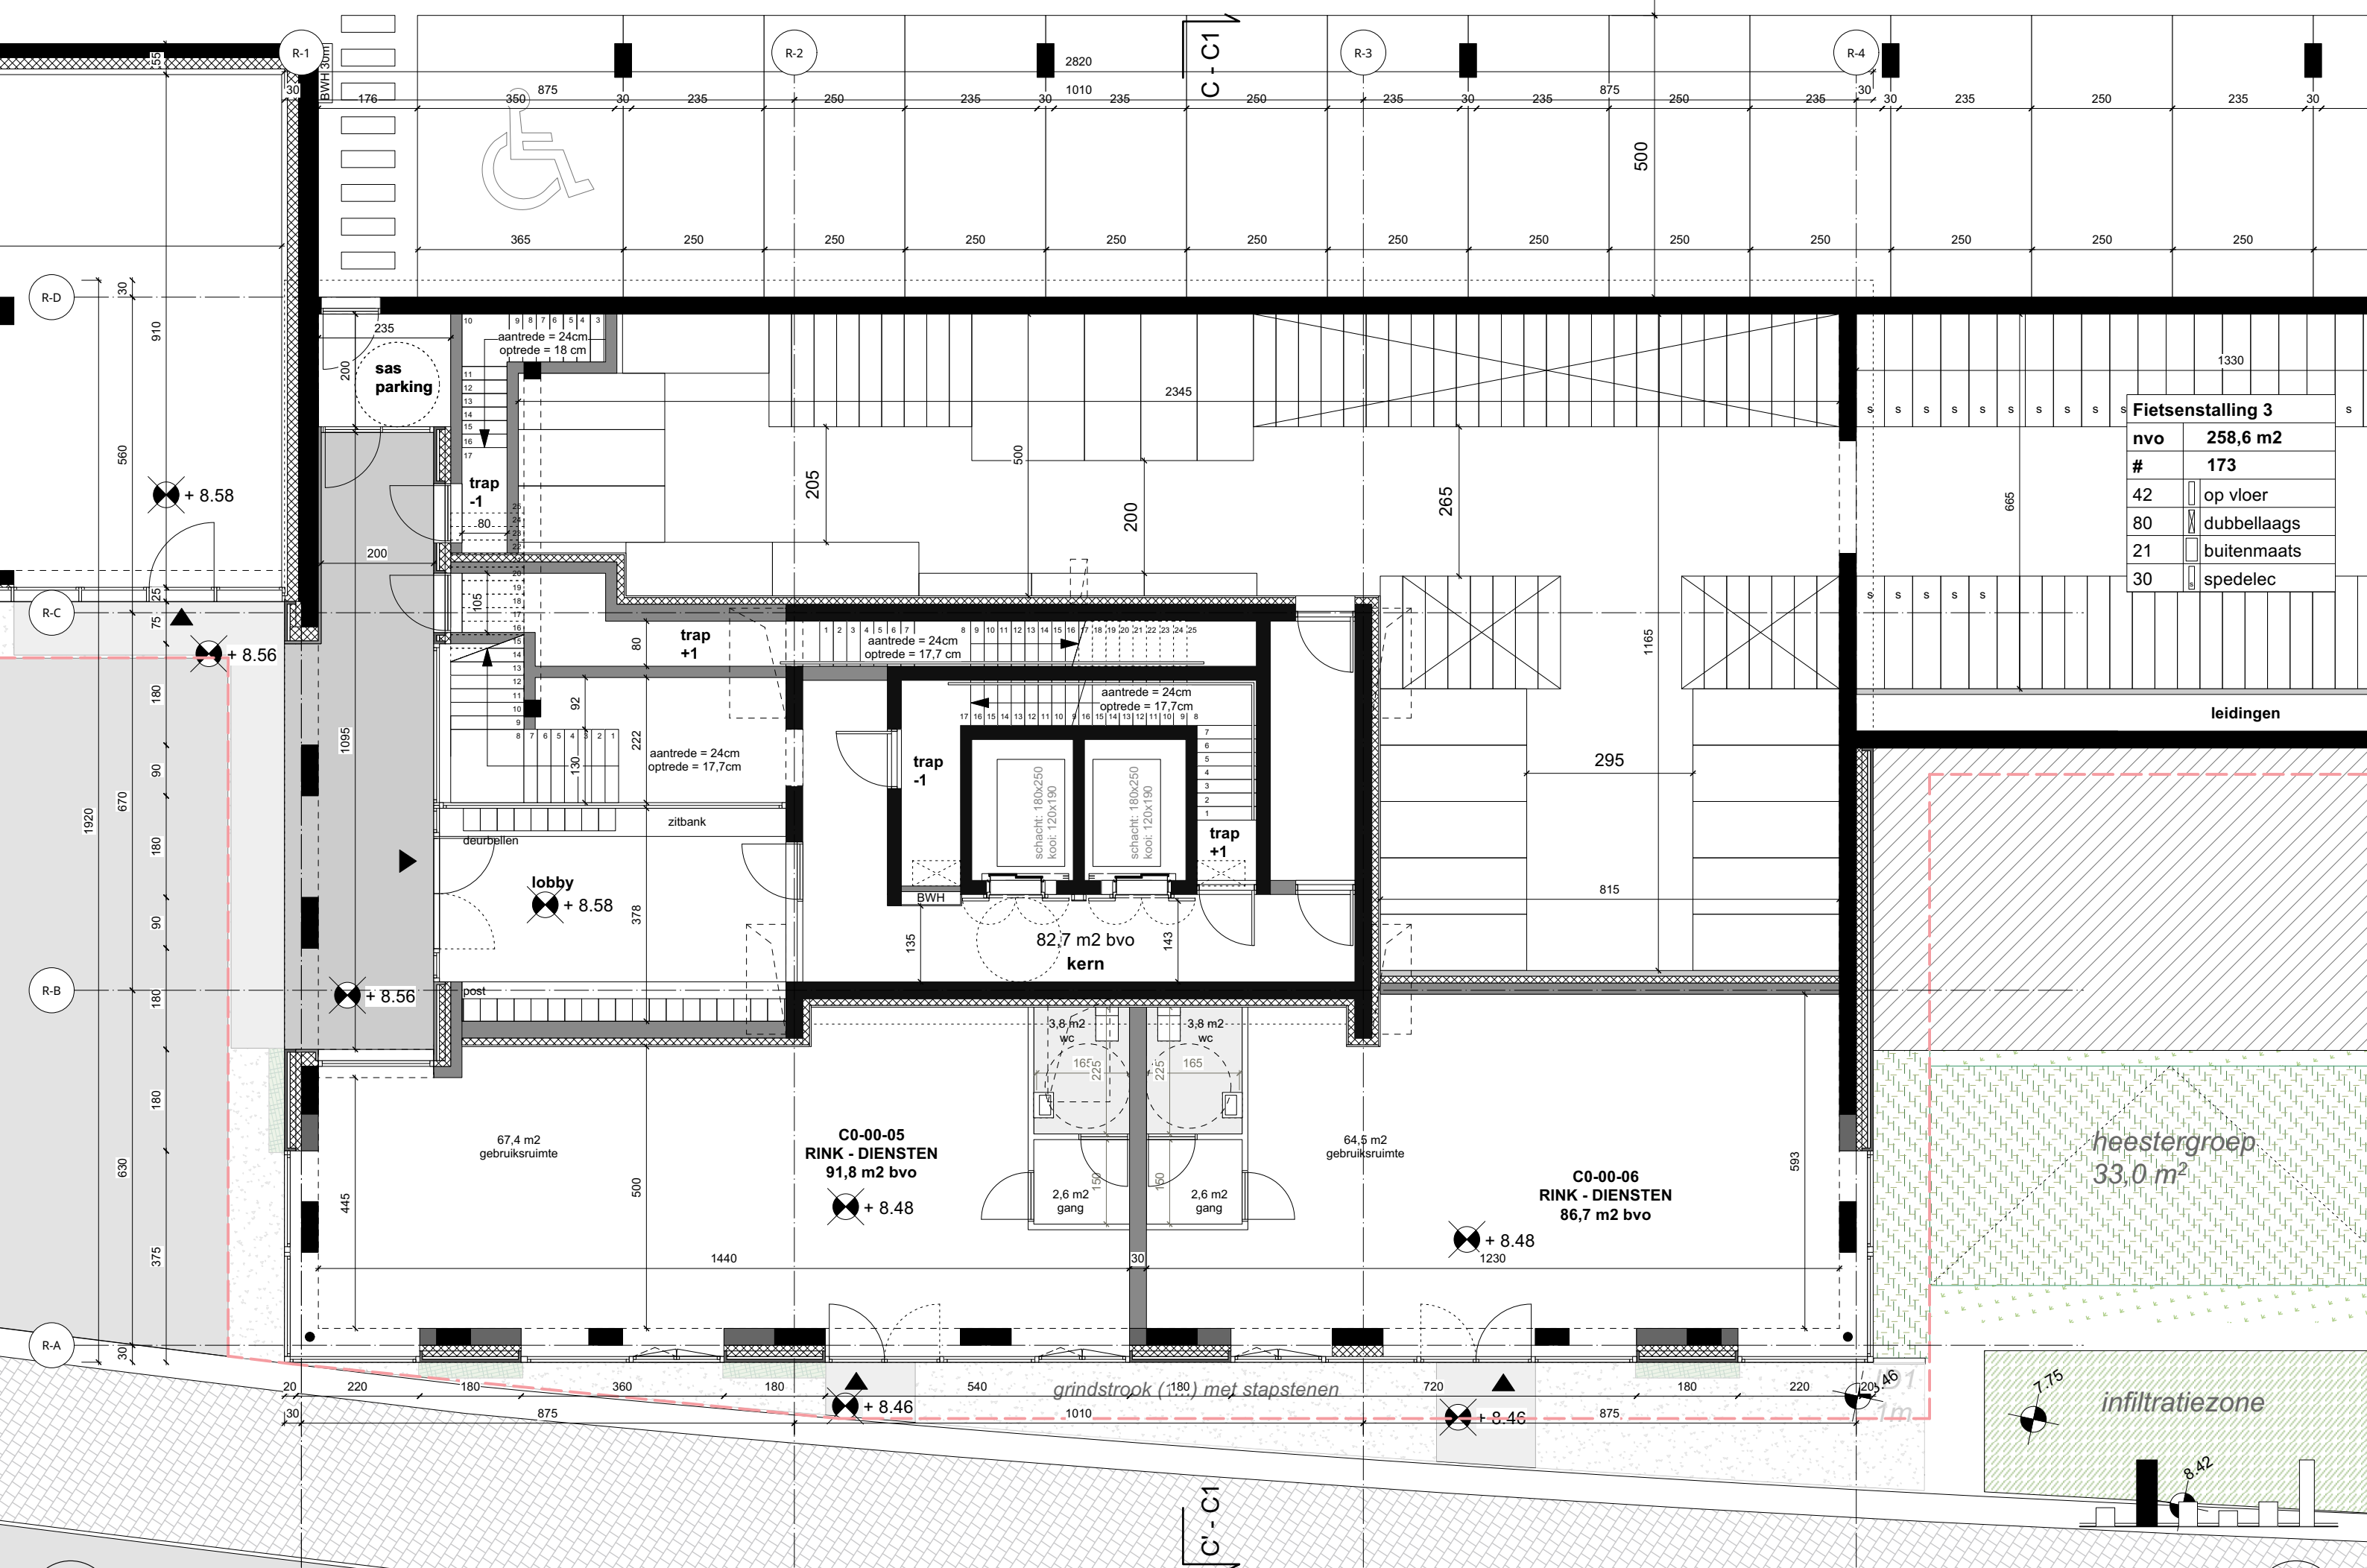

| Fietsenstalling 3 |             |
|-------------------|-------------|
| nvo               | 258,6 m²    |
| #                 | 173         |
| 42                | op vloer    |
| 80                | dubbellaags |
| 21                | buitenmaats |
| 30                | spedelec    |

+0.00 = TAW +8.58m

Project: Rinkkaai

Fase: Wijzigingsaanvraag

Schaal: 1:100 op A3

Datum: 11-07-2025

Onderdeel: C1 - Rink

plan niveau +00

Bladcode: BA\_C1\_P\_V\_00\_Rink

0m

5m