


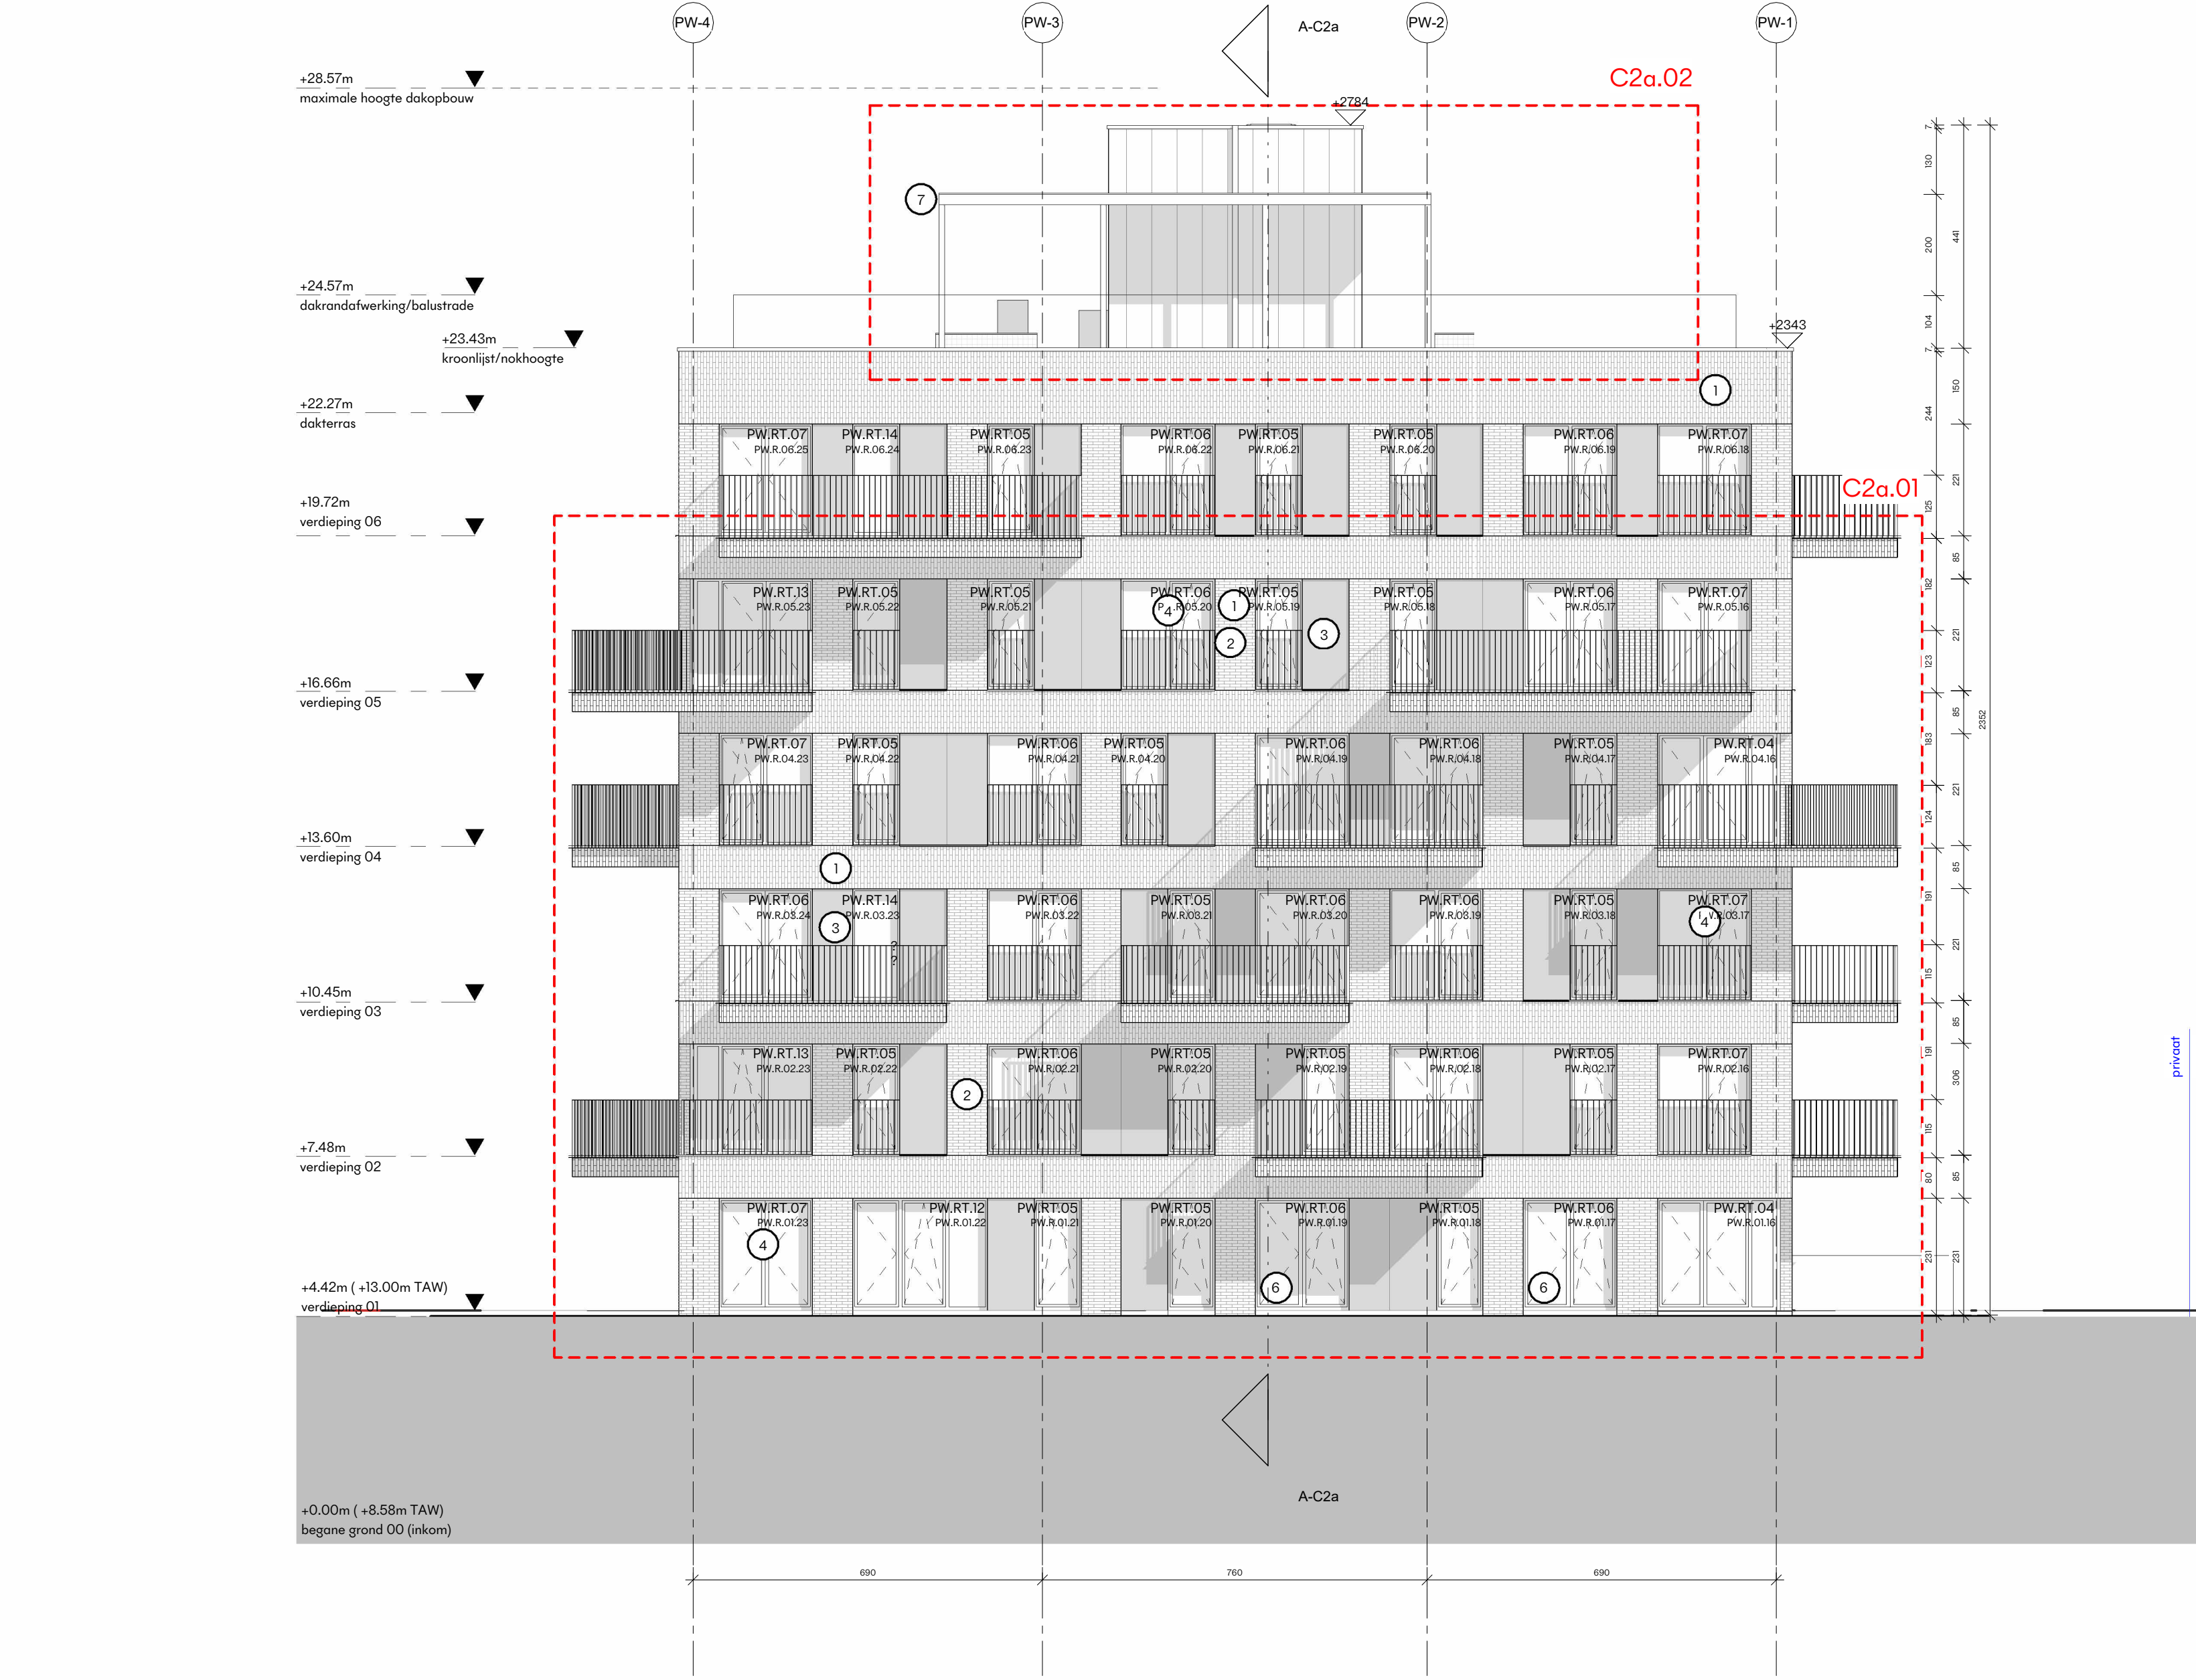

+0.00 = TAW +8.58m



Materialen

- 1 verticaal metselwerk - wildverband
- 2 horizontaal metselwerk - wildverband
- 3 aluminium gevelpaneel
- 4 aluminium buitenschrijnwerk
- 5 rooster
- 6 betondorpel
- 7 staalconstructie

NULPAS 0.00 = T.A.W. +8.58

Project

Rinkkaai
Gent Sint Pieters - Fabiolalaan Fase 2

Opdrachtgever

NV Rinkkaai
Foreestelaan 86, bus 201
9000 Gent (BE)
T +32 (0) 9 240 01 10
E info@alides.be

Architect

T.V. EVR – KCAP - OMGEVING
Oktrooi plein 1, bus 301
9000 Gent (BE)
T +32 (0) 9 226 57 52
E niels.baeck@evr-architecten.be

Fase

wijzigingsaanvraag

Datum

17-07-2025

Onderdeel


C2a - Parkwachter
gevel zuid

Schaal

1:100

Formaat

A2

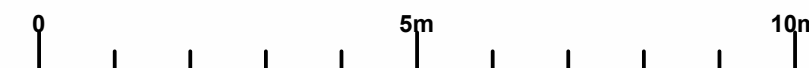

Bladcode
BA_C2a_G_N_Z_Parkwachter

