


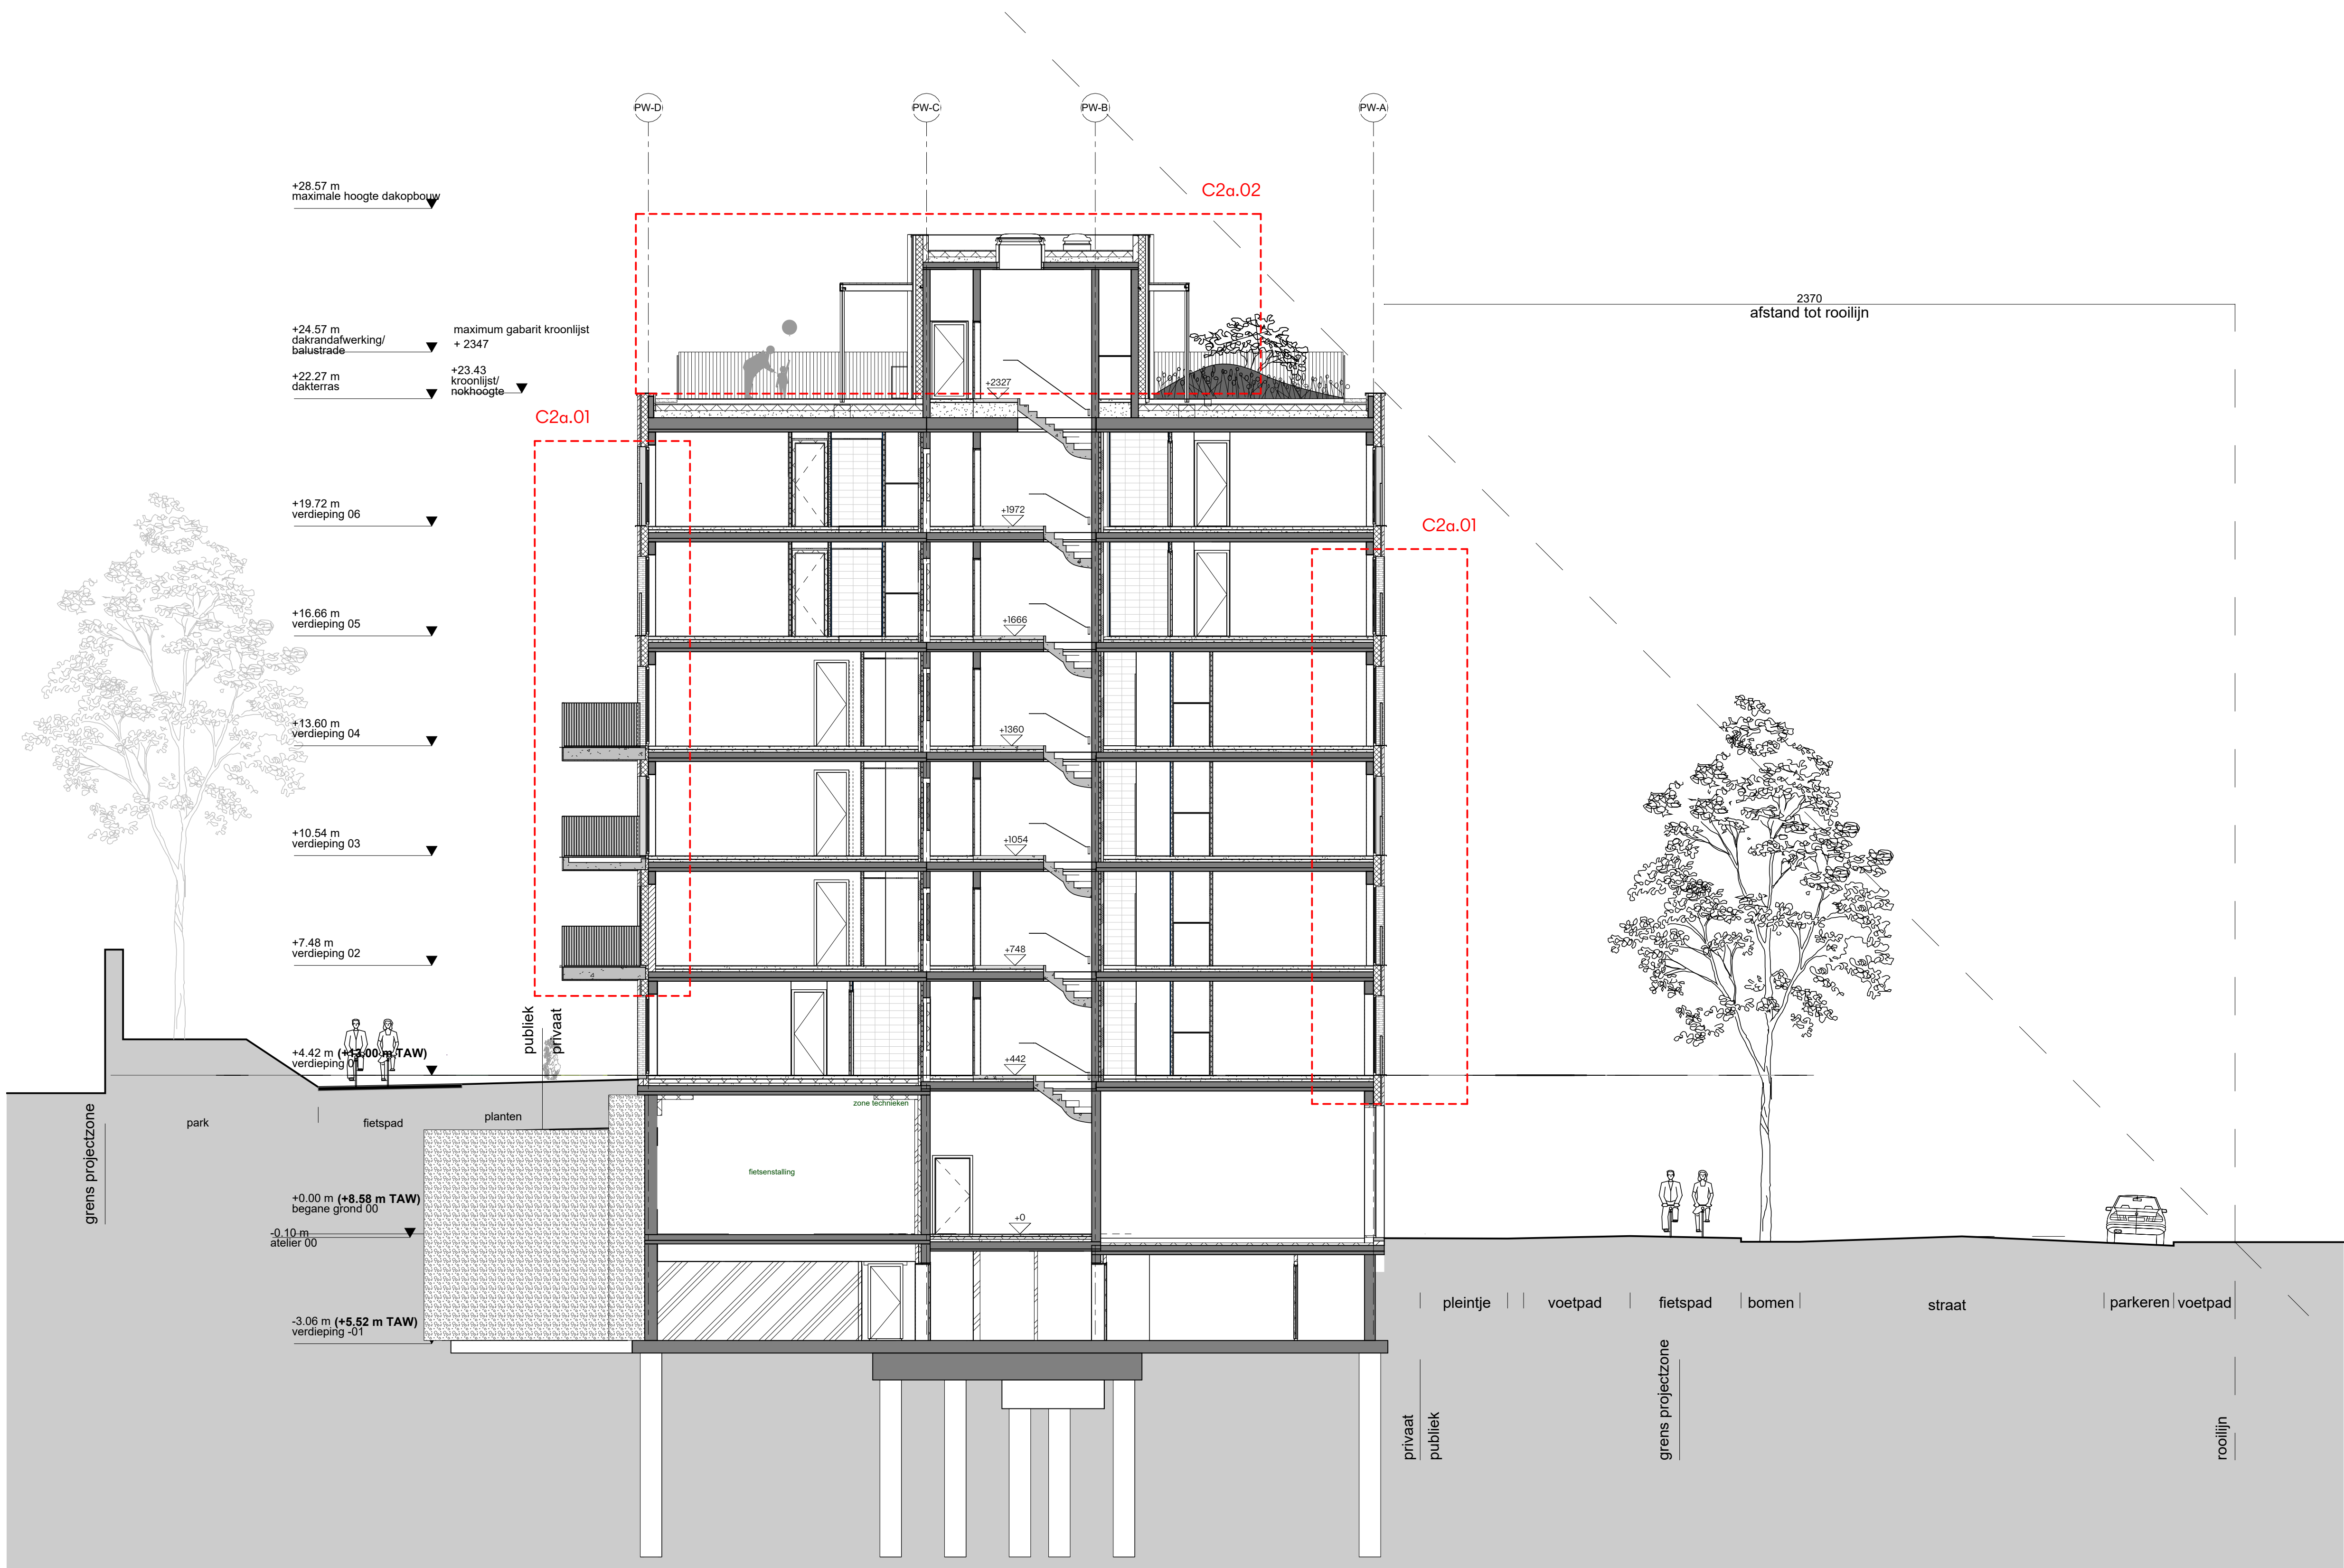

Project Rinkkaai Gent Sint Pieters - Fabiolalaan Fase 2		
Opdrachtgever NV Rinkkaai Fabiolalaan 86, bus 201 9000 Gent (BE) T +32 (0) 9 240 01 10 E info@rinkkaai.be	Architect T.V. EVR - K&AP - OMGEVING Oudepoort 1, bus 301 9000 Gent (BE) T +32 (0) 9 228 57 52 E info@evr-architecten.be	
Fase wijzigingsaanvraag	Datum 17-07-2025	
Onderdeel C2a - Parkwachter A-C2a	Schaal 1:100	Formaat A1

