


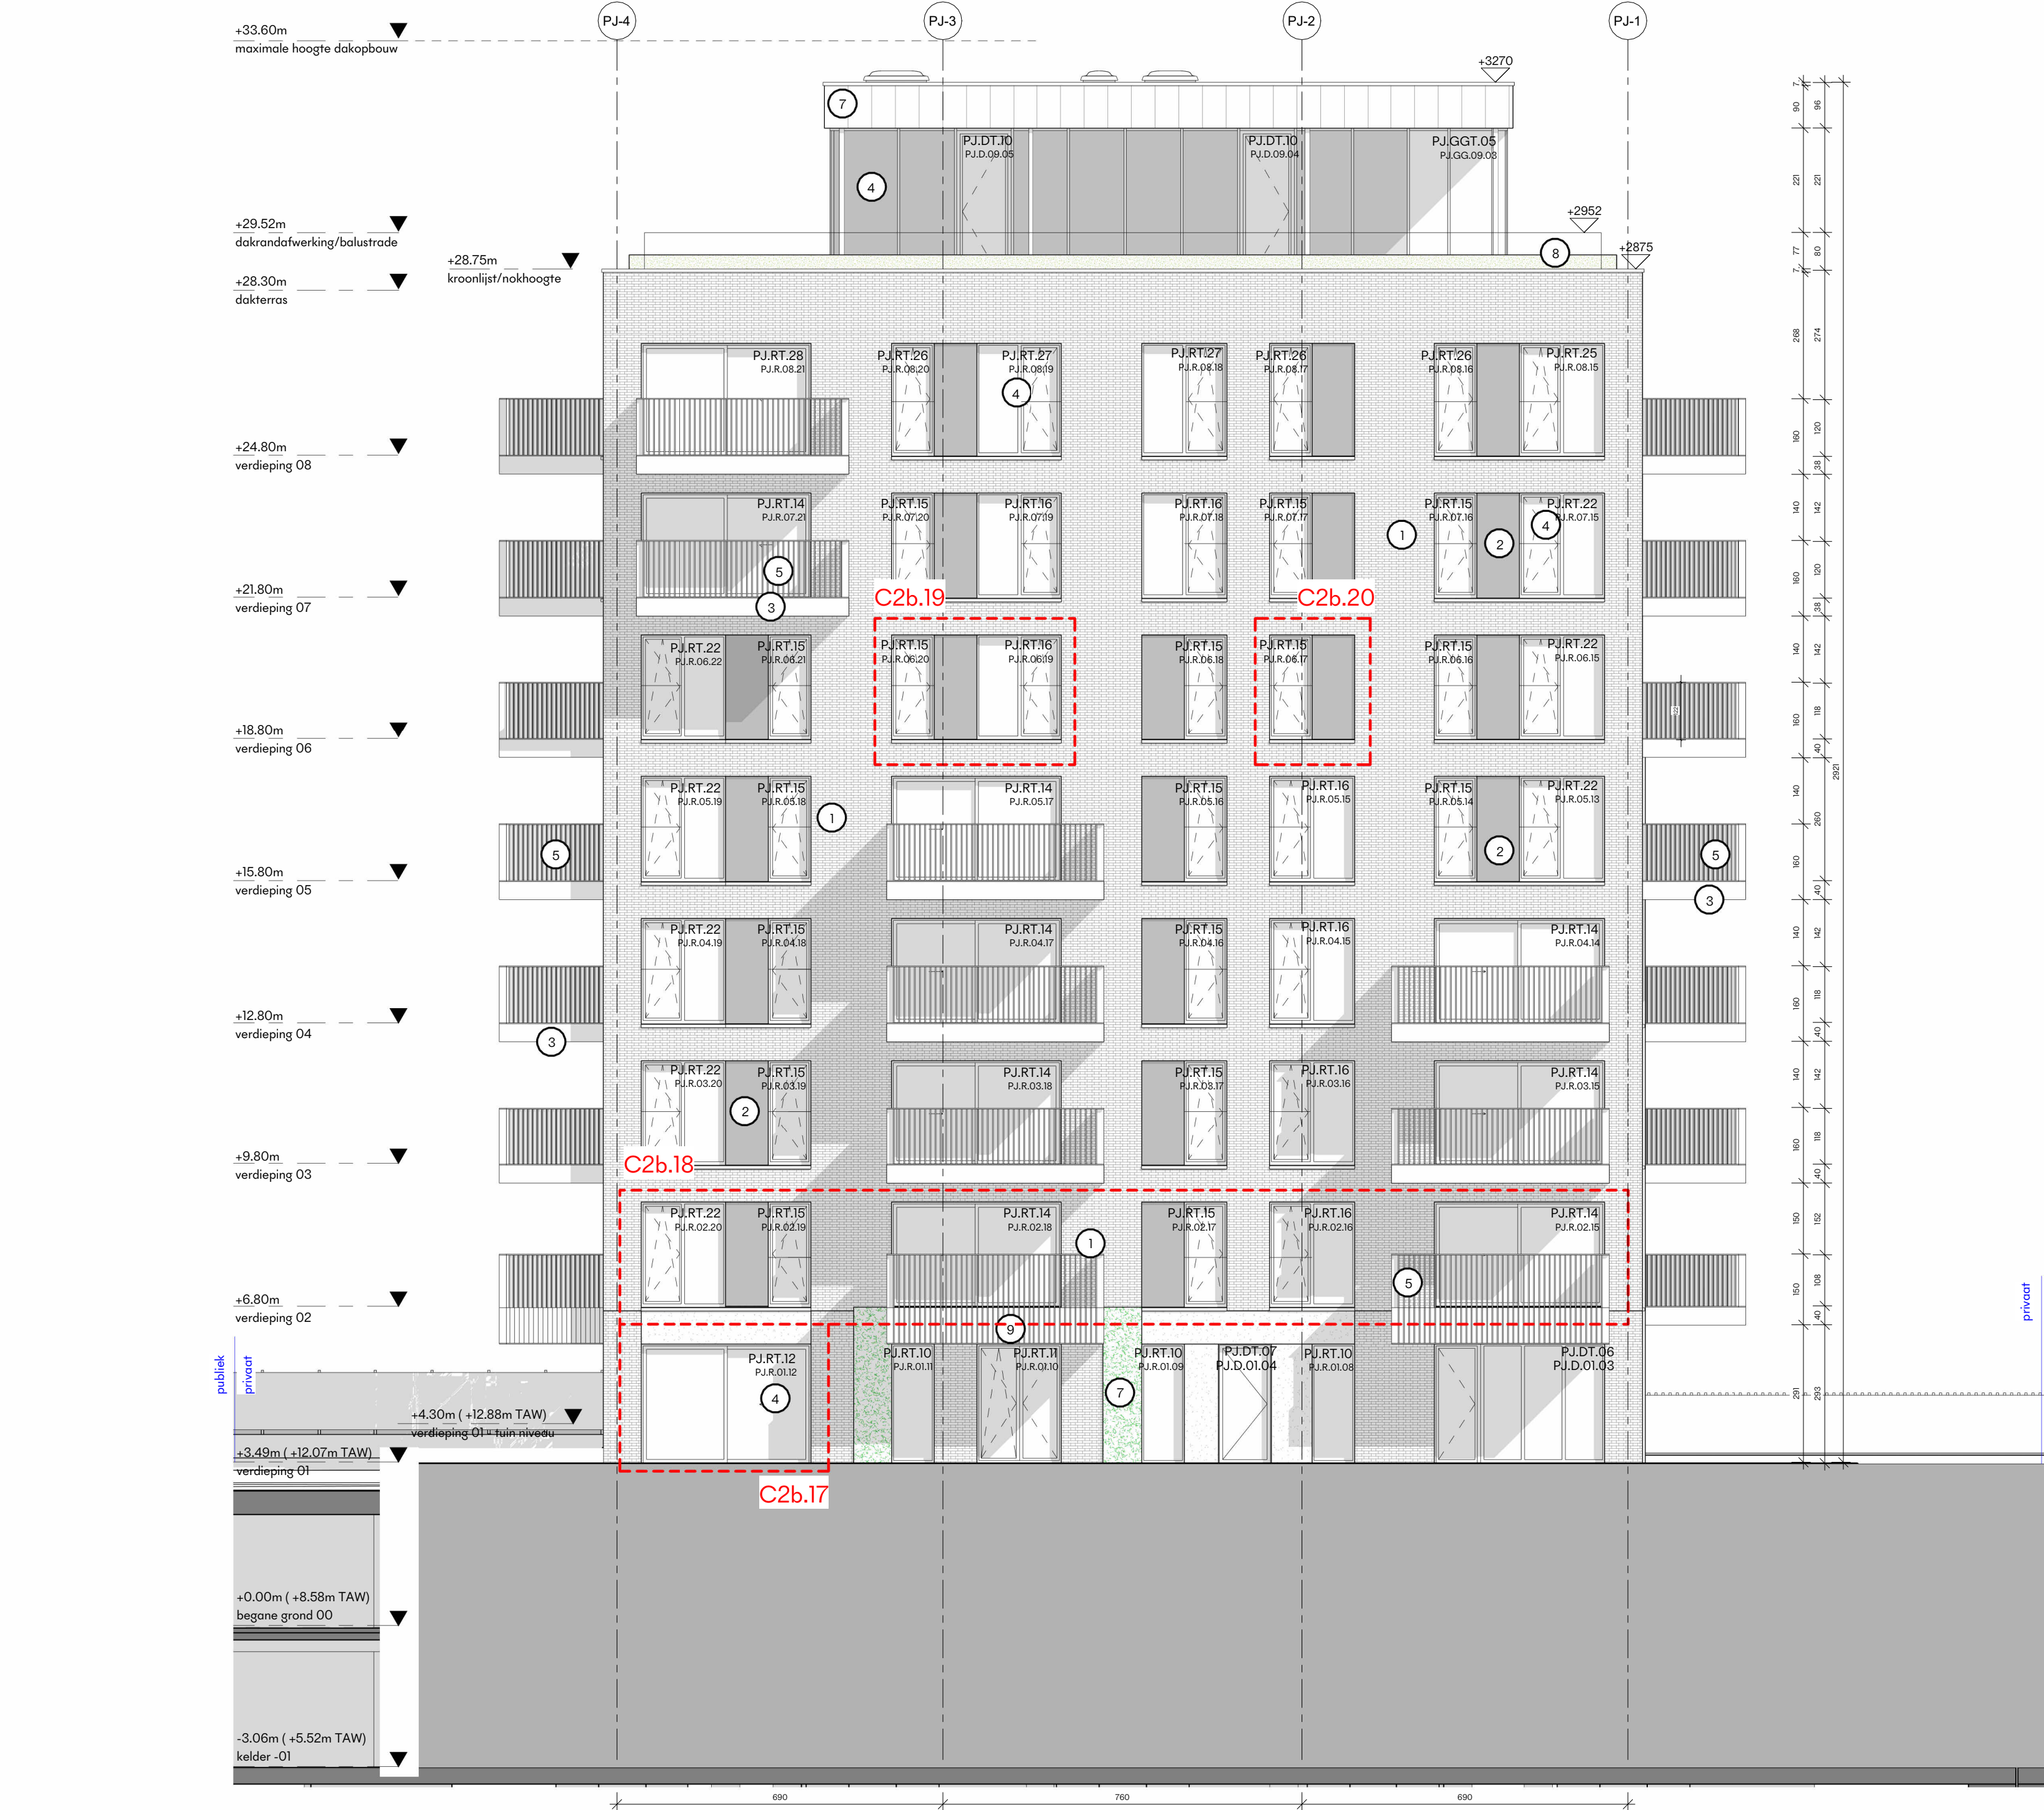

Materialen

- 1 gevelmestselwerk - wildverband horizontaal
- 2 gevelpleister
- 3 betonnen terras
- 4 aluminium buitenschrijnwerk
- 5 borstwering aluminium
- 6 houten stijlen
- 7 gevelbeplanting
- 8 glazen balustrade
- 9 betonnen gevelpanelen

NULPAS 0.00 = T.A.W. +8.58

Project

Rinkkaai
Gent Sint Pieters - Fabiolalaan Fase 2

Opdrachtgever

NV Rinkkaai
Foreestelaan 86, bus 201
9000 Gent (BE)
T +32 (0) 9 240 01 10
E info@alides.be

Architect

T.V. EVR – KCAP - OMGEVING
Oktrouplein 1, bus 301
9000 Gent (BE)
T +32 (0) 9 228 57 52
E niels.baeck@evr-architecten.be

Fase

wijzigingsaanvraag

Datum

11-07-2025

Onderdeel


C2b-Paviljoen
gevel zuid

Schaal


1:100

Formaat

A2

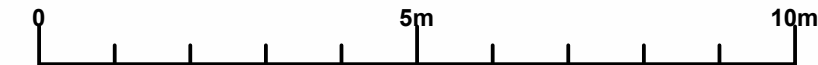

Bladcode
BA_C2b_G_N_Z_Paviljoen

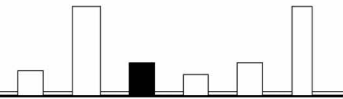

+0.00 = TAW +8.58m