


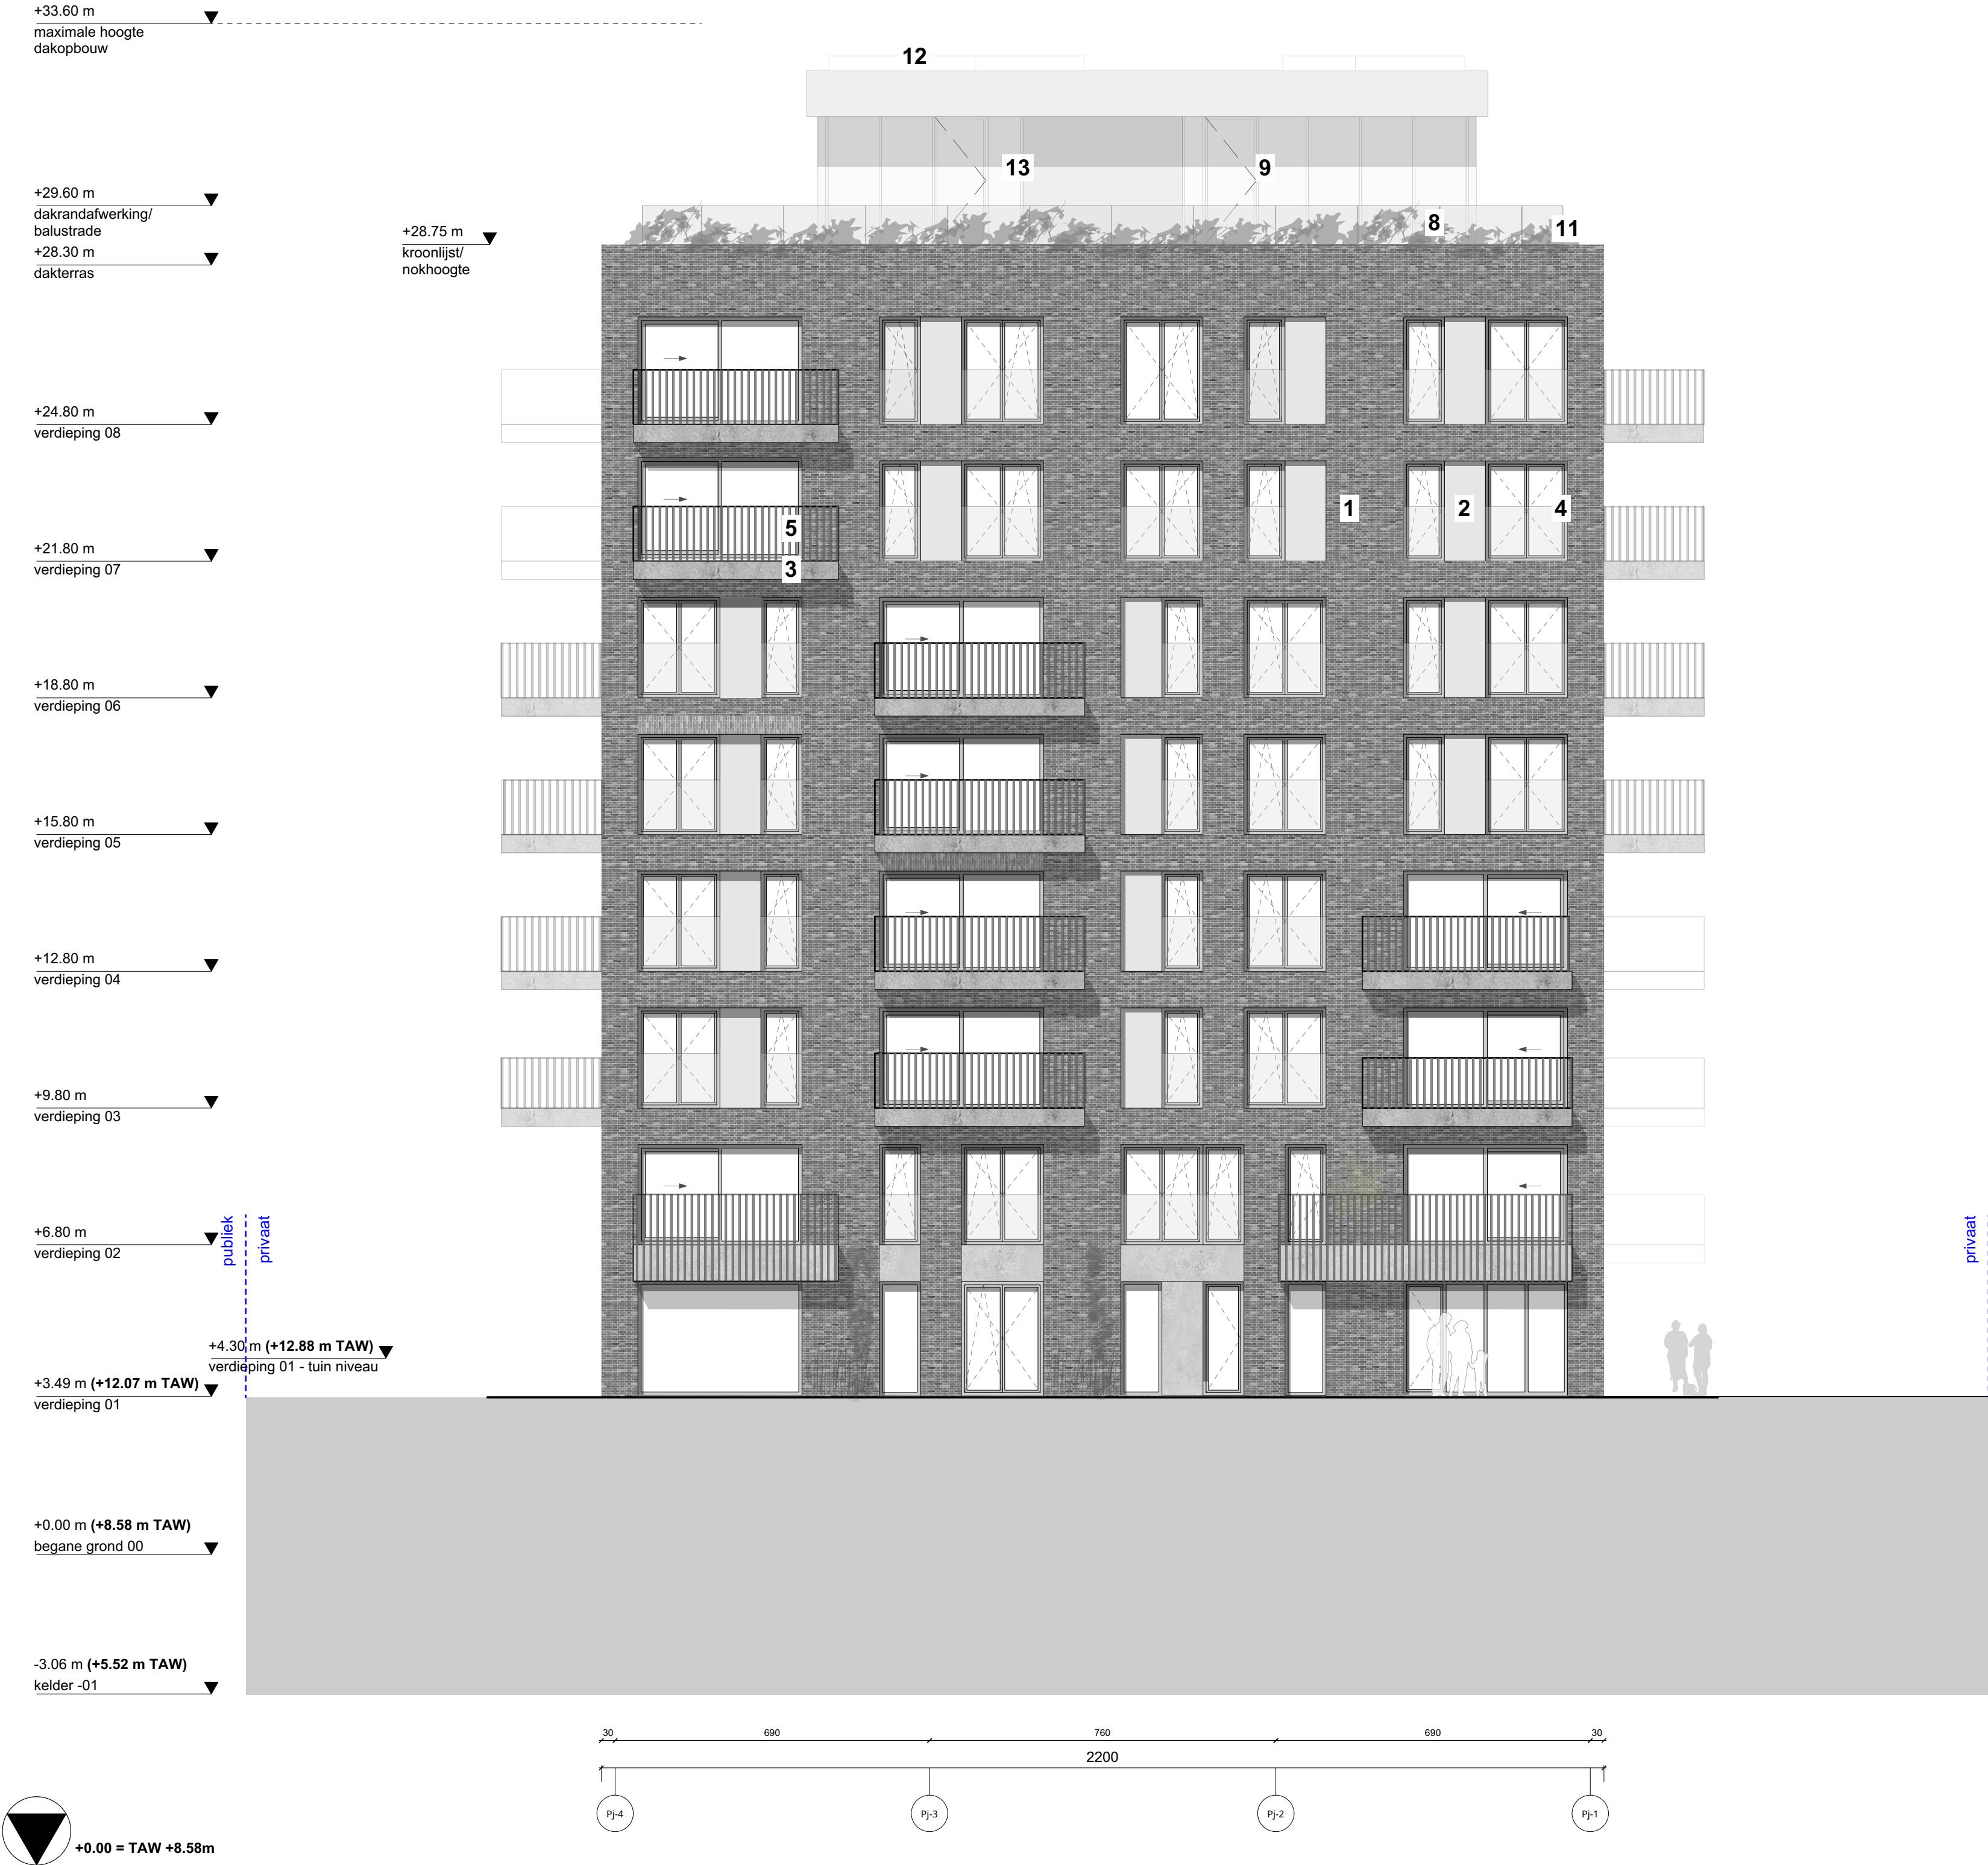

Materialen

1	Gevelmetselwerk - rode baksteen
2	Pleistersysteem op gevelplaat - betonlook - lichtgrijs/wit
3	Balkon - beton - lichtgrijs/wit
4	Buitschrijnwerk - aluminium - lichtgrijs met helder glaswerk
5	Borstwering - houten stijlen
6	Houten stijlen
7	Klimhulp (staal) met klimplanten
8	Balustrade glas achter groene kroon
9	Serreprofiel
10	Beton - lichtgrijs/wit
11	Dakrandprofiel - aluminium - lichtgrijs
12	PV-cellen/zonnecollectoren
13	Invulpaneel

Project		
Gent Sint Pieters - Fabiolalaan Fase 2		
Opdrachtgever		
Architect		
NV Rinkkaai		
Foreestelaan 86, bus 201		
9000 Gent (BE)		
T +32 (0) 9 240 01 10		
E info@alides.be		
T.V. EVR – KCAP - OMGEVING		
Oktrooi plein 1, bus 301		
9000 Gent (BE)		
T +32 (0) 9 228 67 62		
E niels.baek@evr-architecten.be		
Fase		
Datum		
Wijzigingsaanvraag		
11-07-2025		
Onderdeel	Schaal	Formaat
C2b - Paviljoen	1:100	A2
gevel zuid		

0

5m

10m

Bladcode

BA_C2b_G_V_Z_Paviljoen