



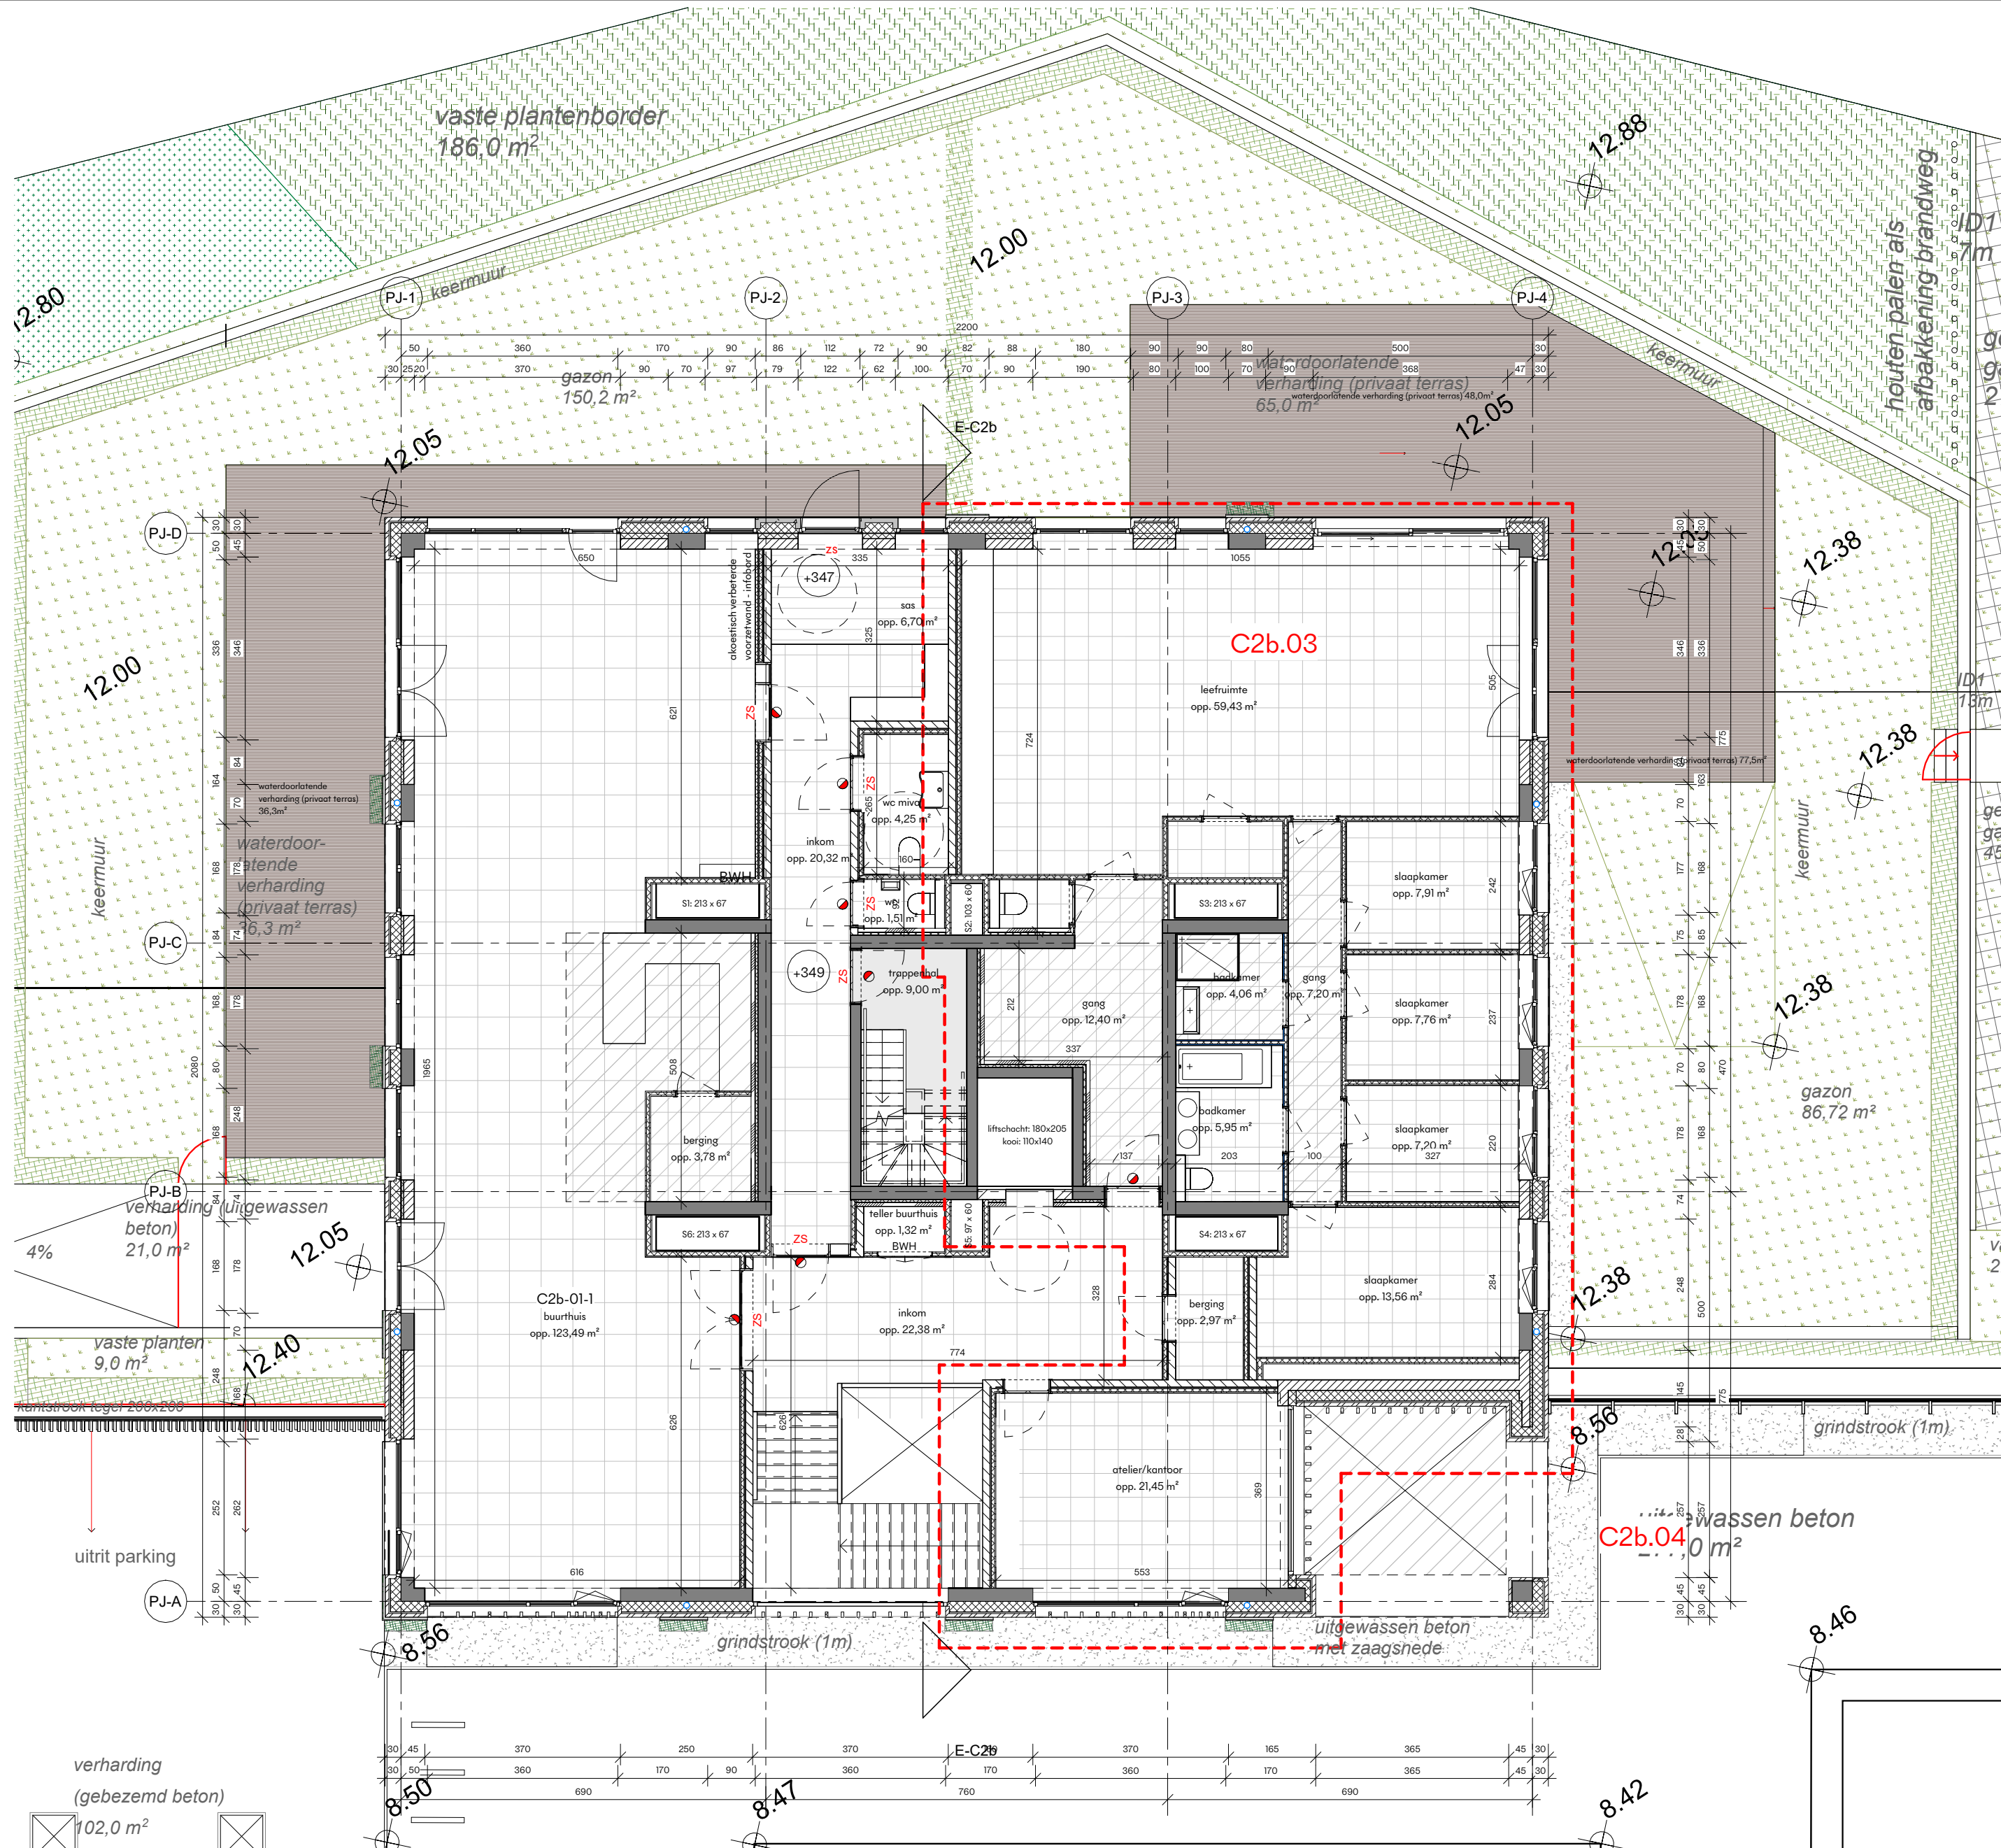

Project		
Rinkkaai		
Gent Sint Pieters - Fabiolalaan Fase 2		
Opdrachtgever		
NV Rinkkaai		
Foreestelaan 86, bus 201		
9000 Gent (BE)		
T +32 (0) 9 240 01 10		
E info@alides.be		
Architect		
T.V. EVR – KCAP – OMGEVING		
Oktrooi plein 1, bus 301		
9000 Gent (BE)		
T +32 (0) 9 228 57 52		
E niels.baeck@evr-architecten.be		
Fase		
wijzigingsaanvraag		
Datum		
11-07-2025		
Onderdeel		
C2b-Paviljoen		
plan niveau 01		
Schaal		
1:100		
Formaat		
A2		

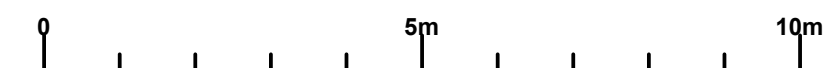

Bladcode
BA_C2b_P_N_01_Paviljoen

