


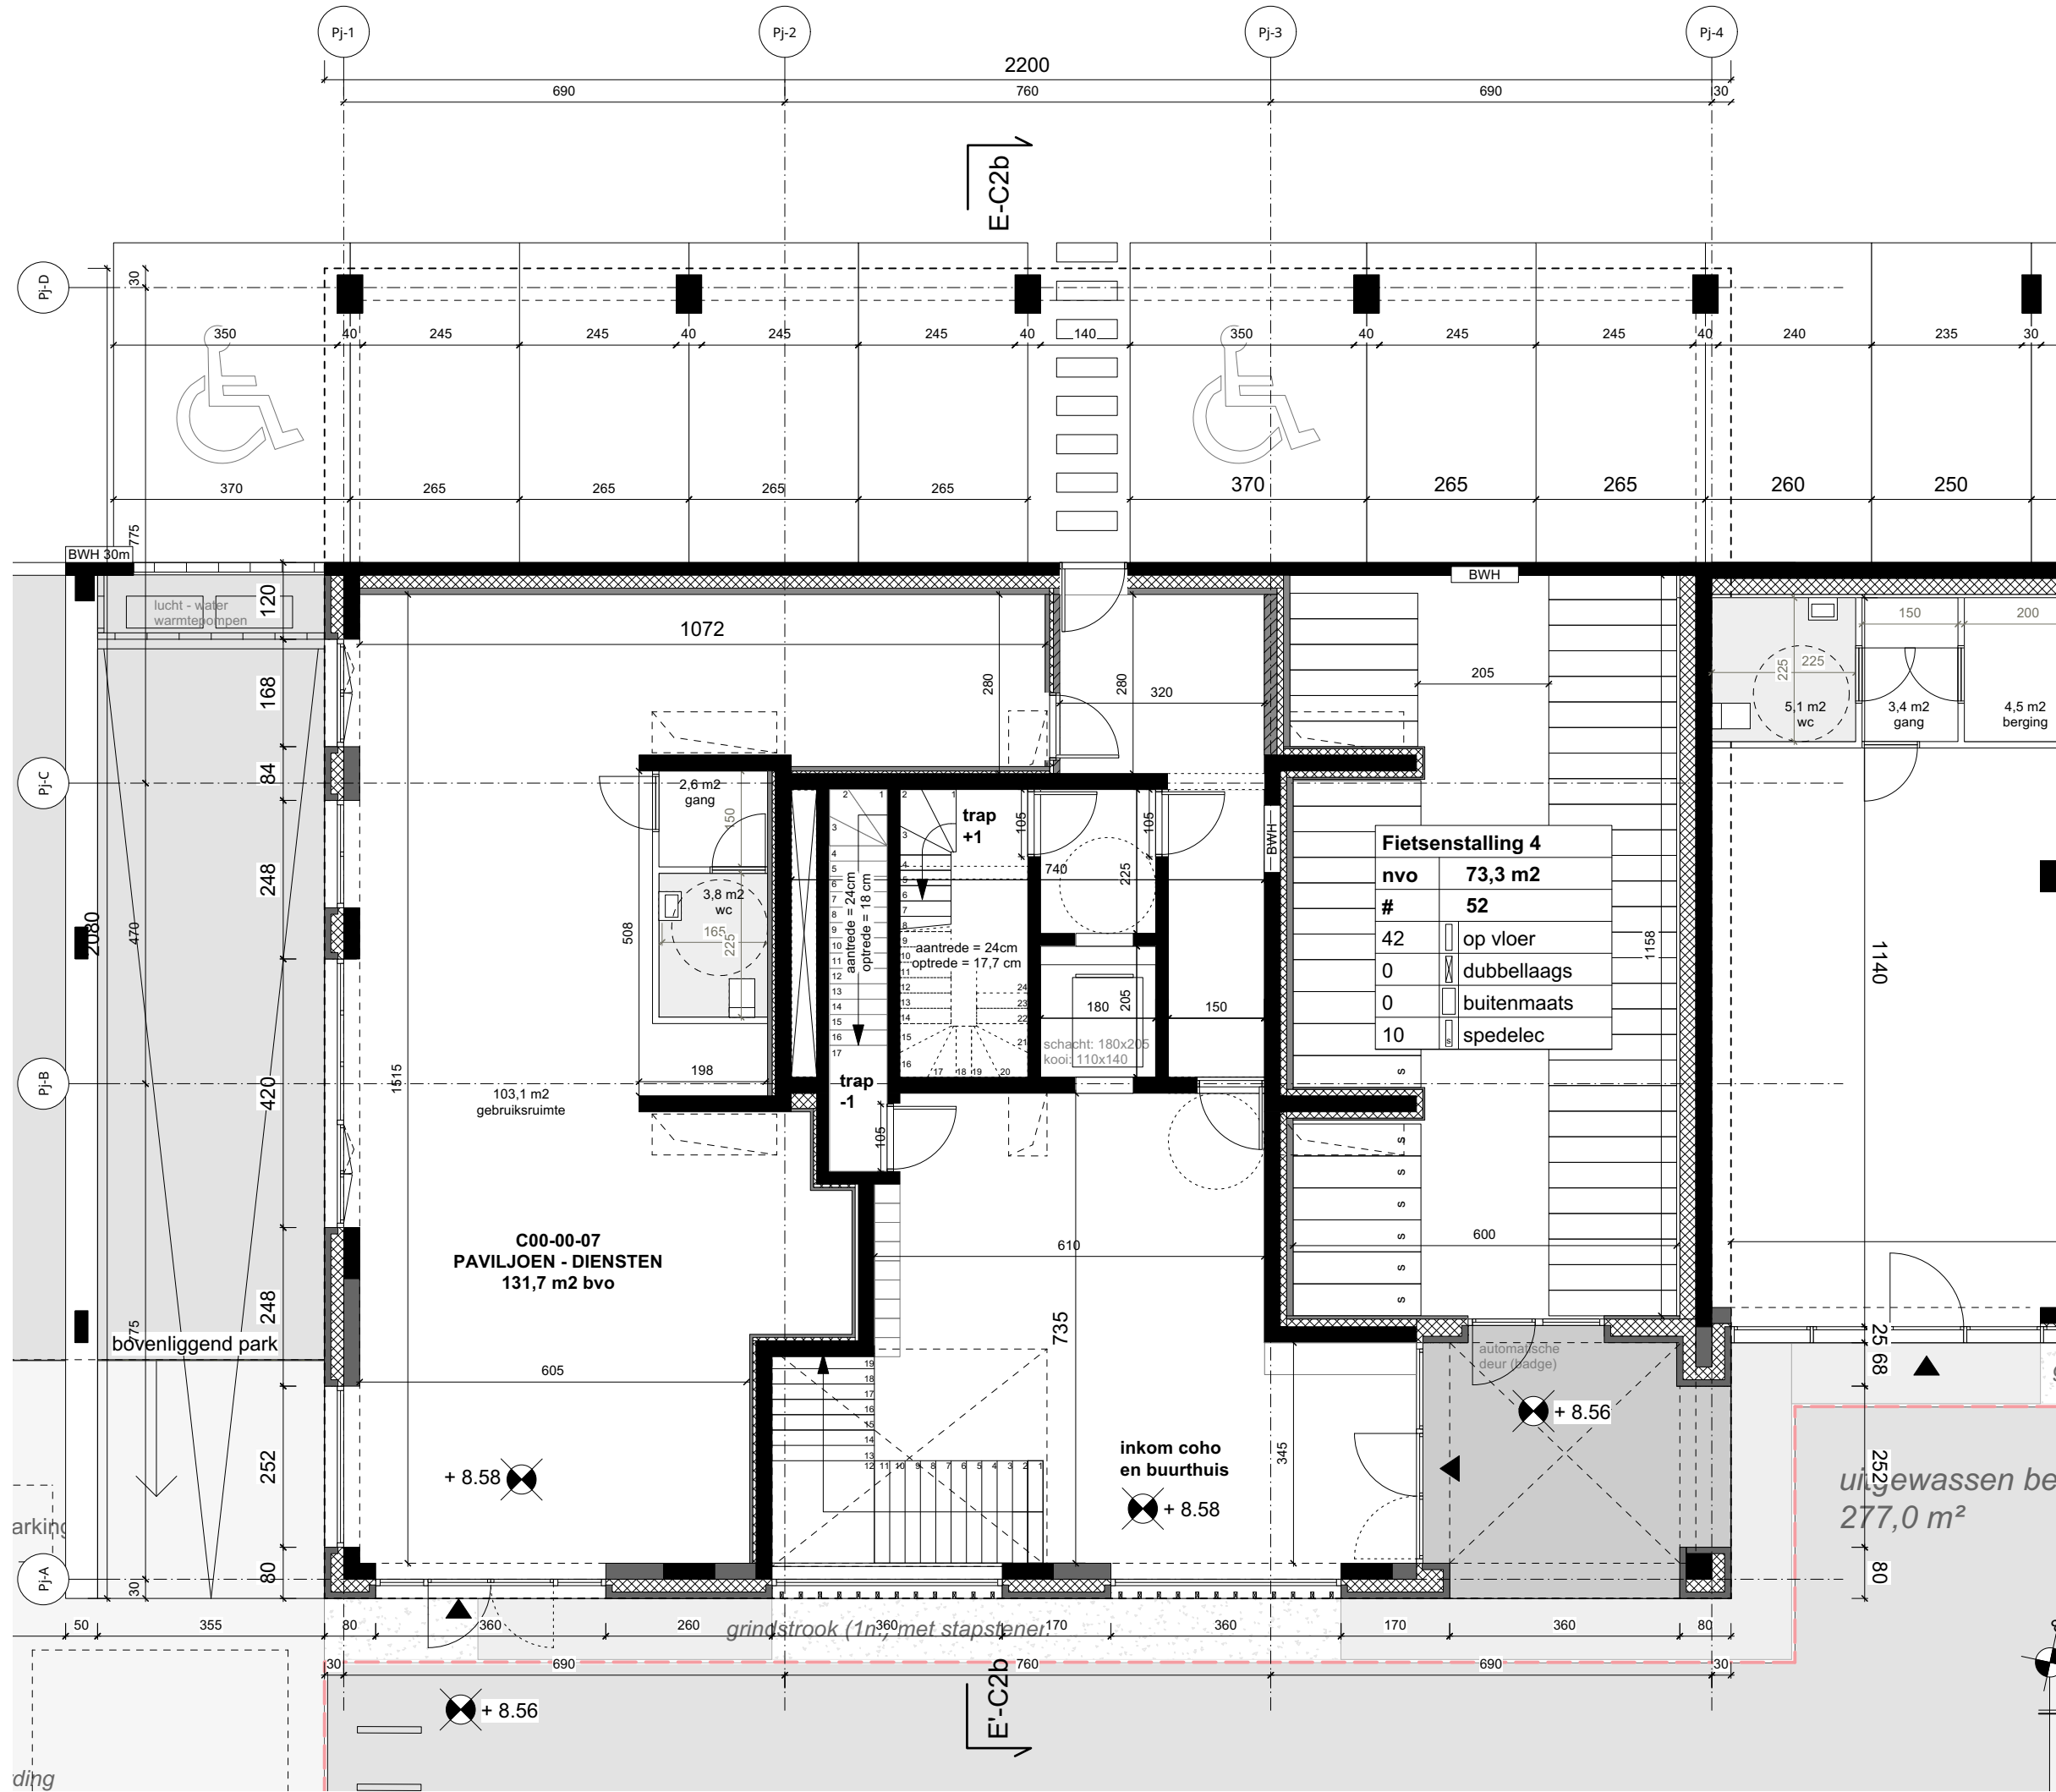

Fietsenstalling 4	
nvo	73,3 m2
#	52
42	op vloer
0	dubbellaags
0	buitenmaats
10	spedelec

