


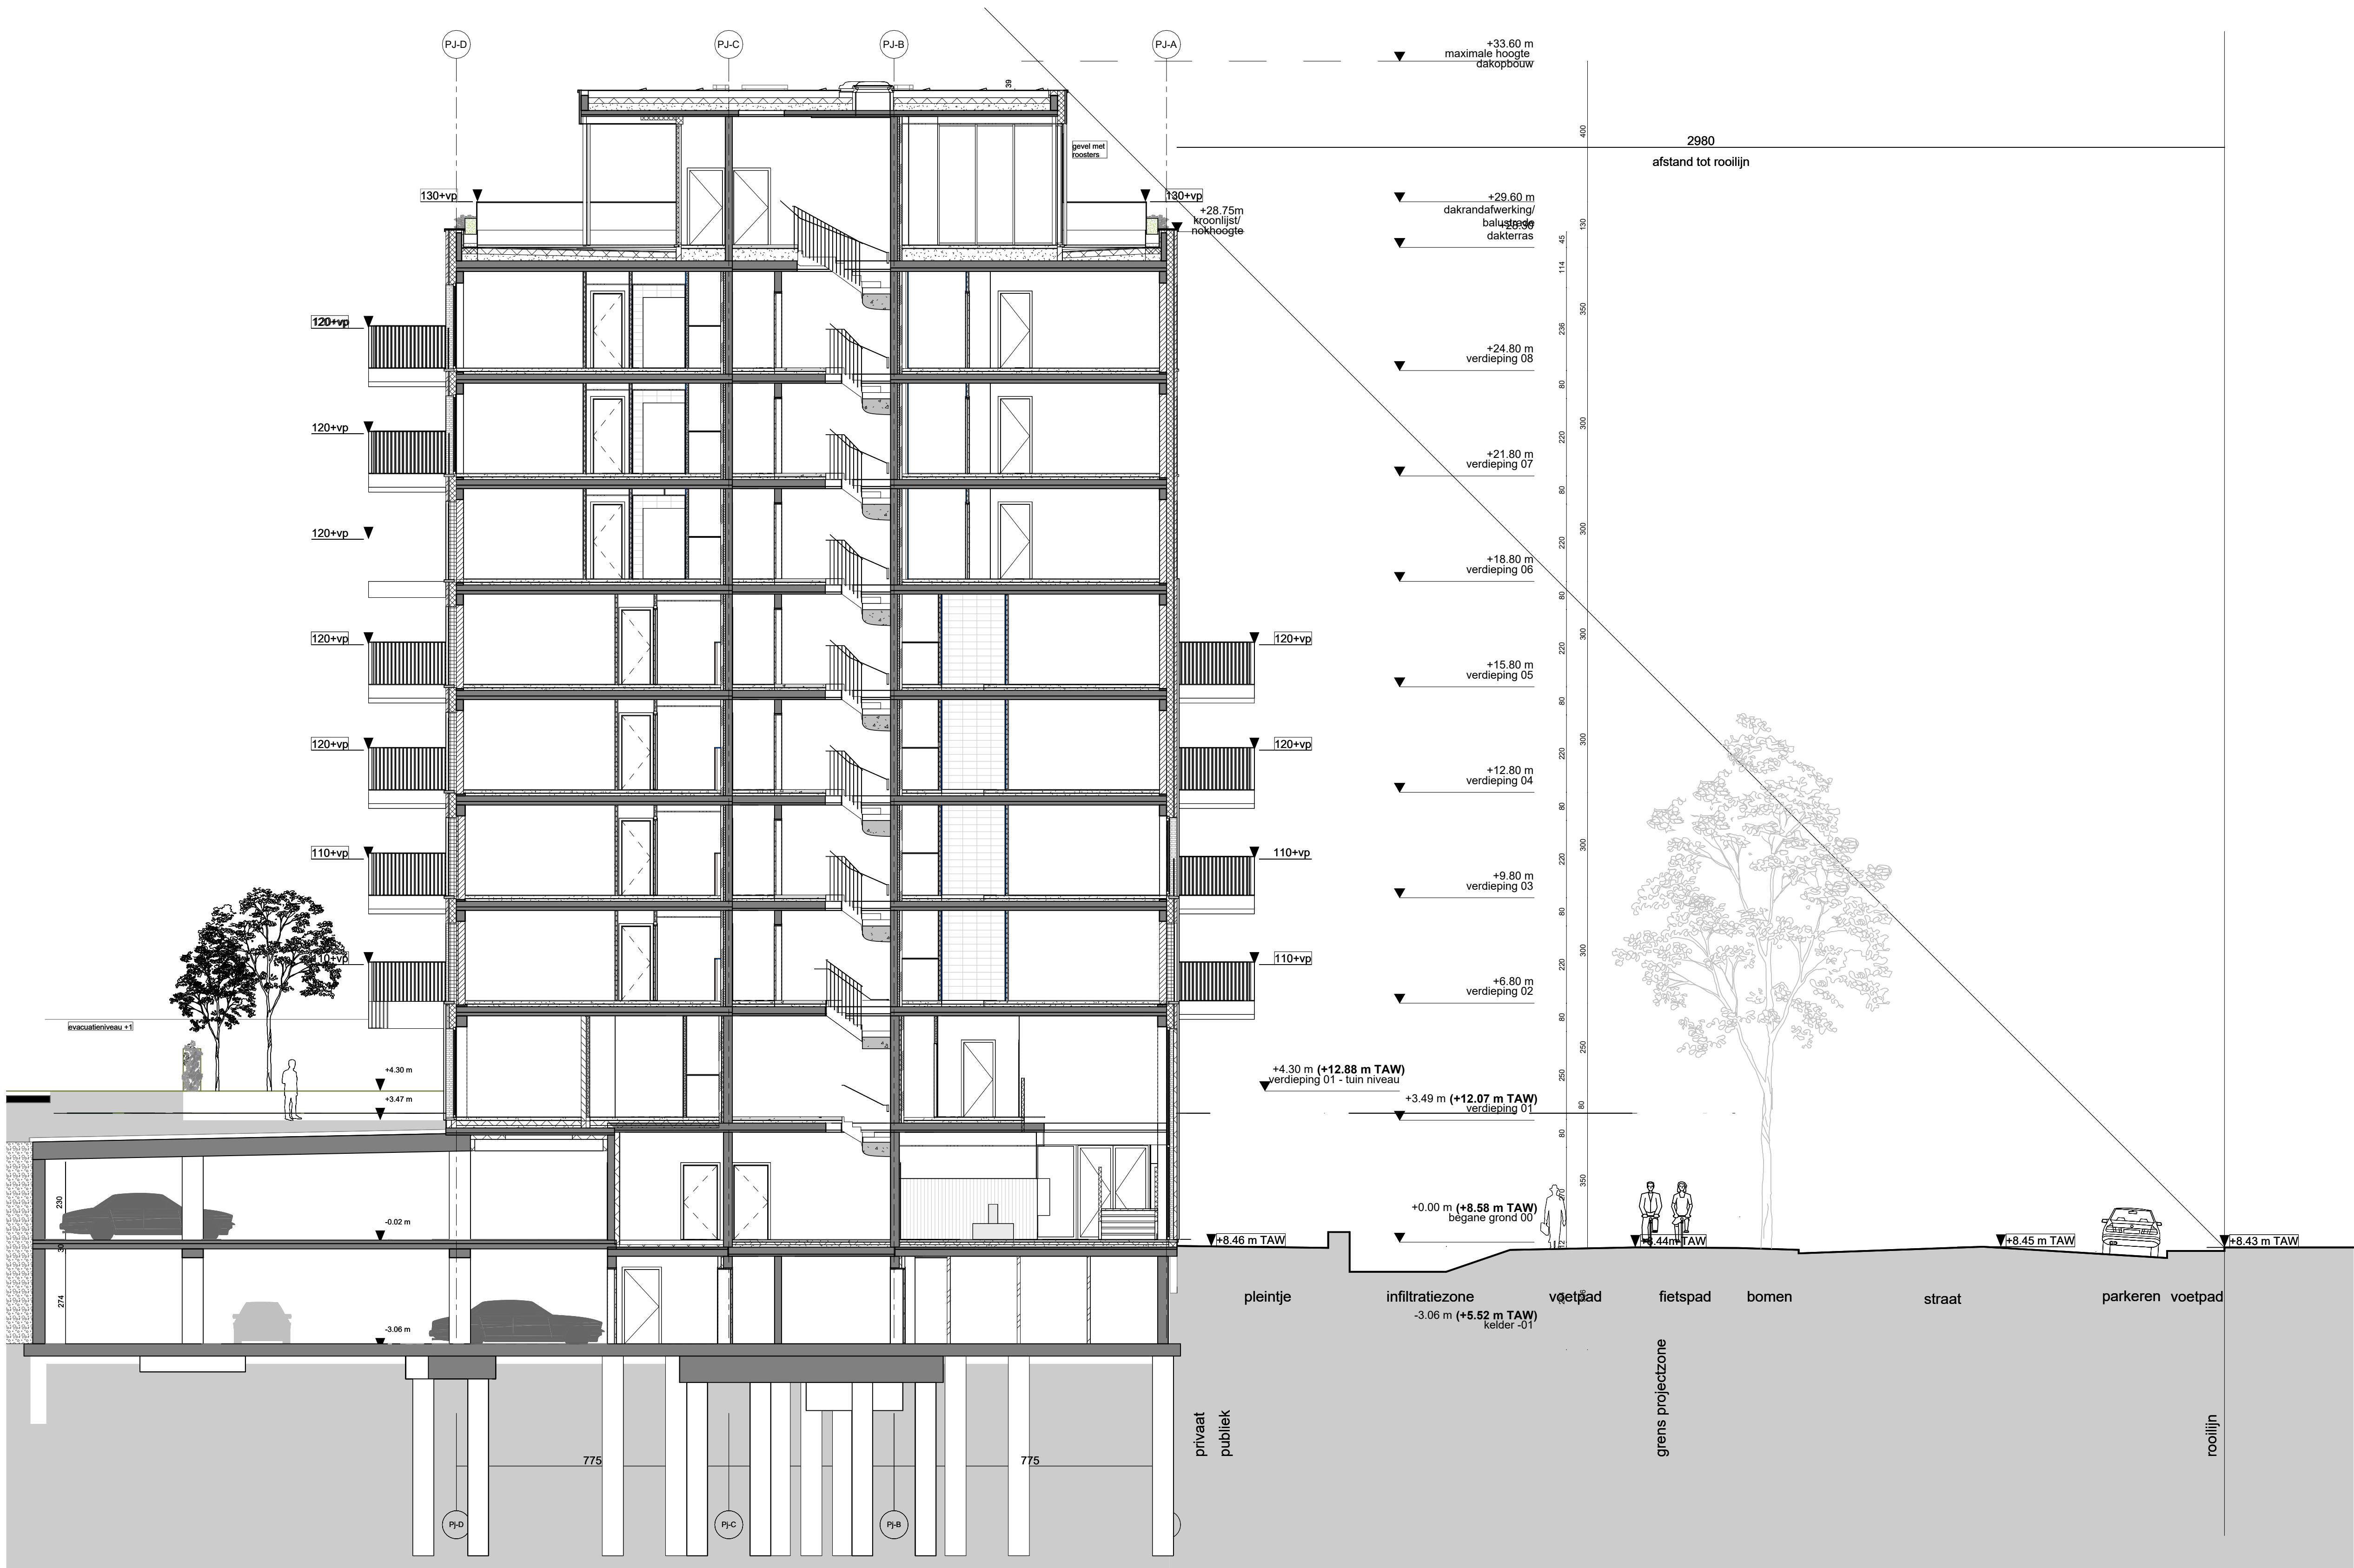

Project		
Rinkkaai		
Gent Sint Pieters - Fabialalaan Fase 2		
Opdrachtgever		
NV Rinkkaai		
Foresterlaan 86, bus 201		
9000 Gent (BE)		
T +32 (0) 9 240 01 10		
E info@rinkkaai.be		
Architect		
T.V. EVR - K&AP - OMGEVING		
Oudepoort 1, bus 301		
9000 Gent (BE)		
T +32 (0) 9 228 57 52		
E info@evr-architecten.be		
Fase		
wijzigingsaanvraag		
Datum		
11-07-2025		
Onderdeel	Schaal	Formaat
C2b-Paviljoen	1:100	A1
snede E-C2b		

