


+0.00 = TAW +8.58m

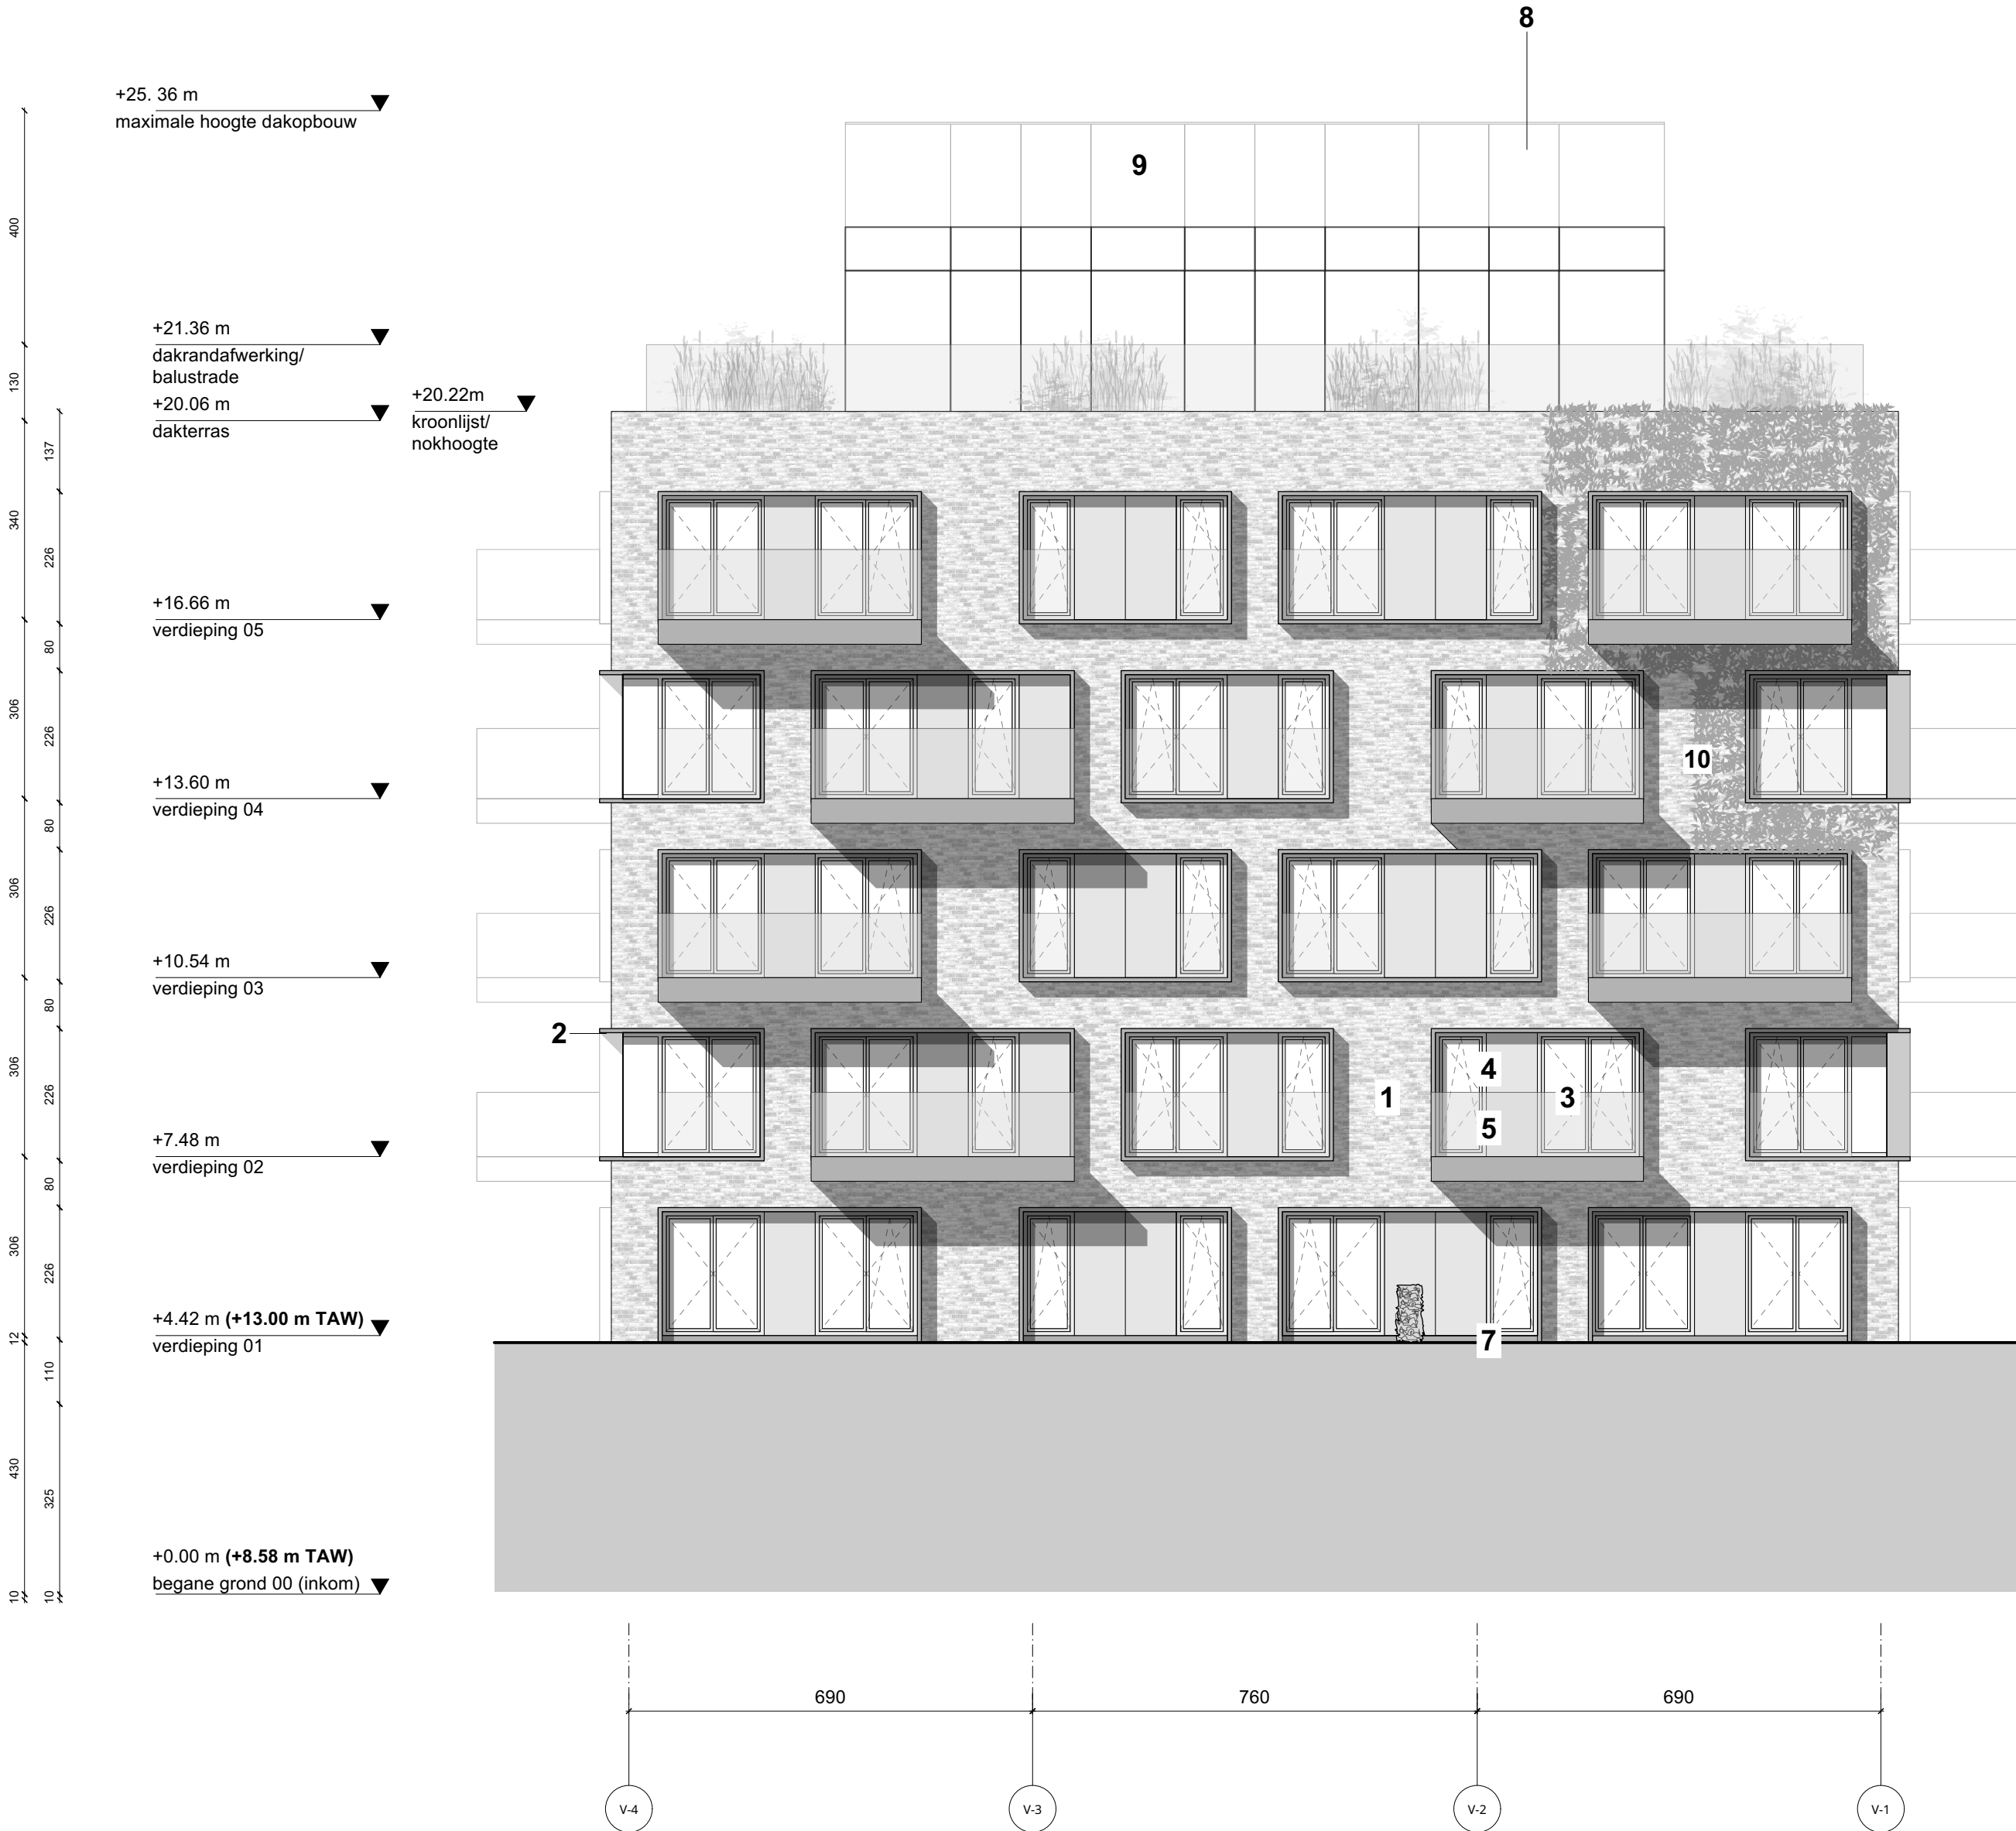

Materialen

- 1 Genuanceerd wit/grijs metselwerk
- 2 Middengrijs kader
- 3 Lichtgrijs aluminium gevelpaneel
- 4 Lichtgrijs aluminium buitenschrijnwerk met helder glaswerk
- 5 Glazen hekwerk
- 6 Lichtgrijs rooster
- 7 Betondorpel
- 8 Kasconstructie
- 9 PV-cellen/zonnecollectoren
- 10 Wingerd klimplant

Project

Rinkkaai
Gent Sint Pieters - Fabiolalaan Fase 2

Opdrachtgever

NV Rinkkaai
Foreestelaan 86, bus 201
9000 Gent (BE)
T +32 (0) 9 240 01 10
E info@alides.be

Architect

T.V. EVR – KCAP - OMGEVING
Oktrooi plein 1, bus 301
9000 Gent (BE)
T +32 (0) 9 228 67 52
E niels.baek@evr-architecten.be

Fase

Wijzigingsaanvraag

Datum

11-07-2025

Onderdeel

C2c - Villa
gevel zuid

Schaal

1:100

Formaat

A2



Bladcode

BA_C2c_G_V_Z_Villa

