


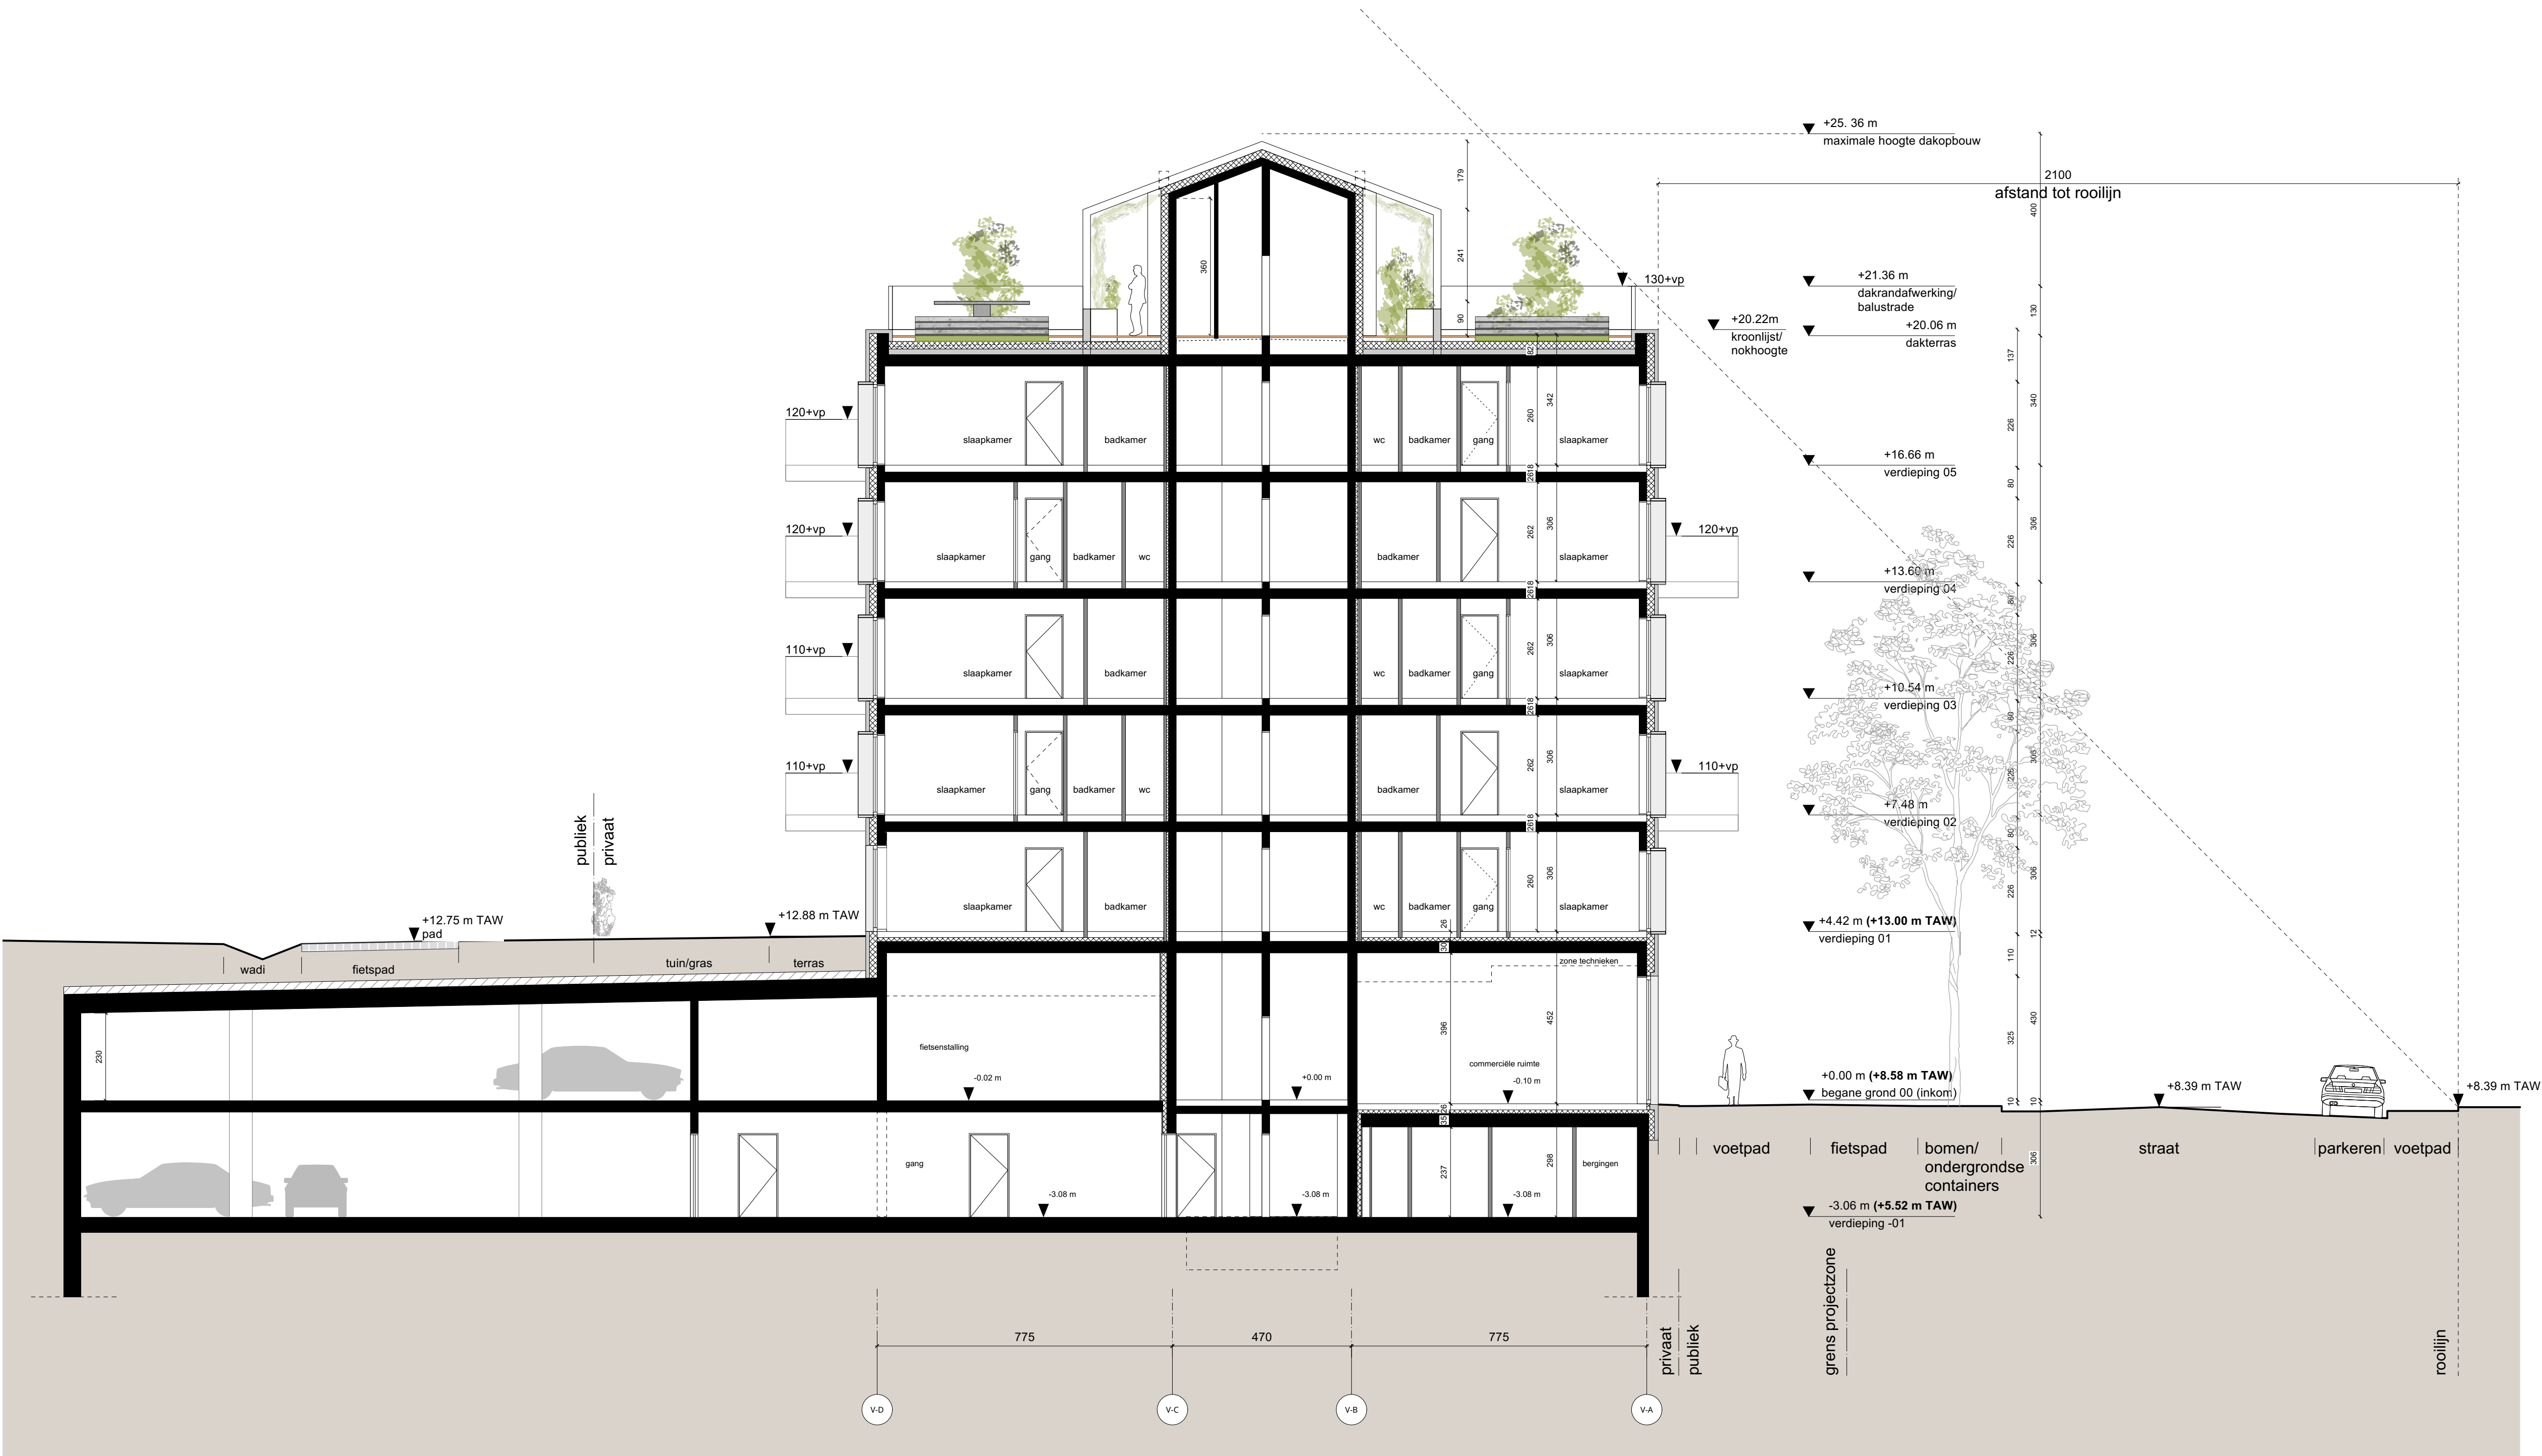

Project		
Rinkkaai Gent Sint Pieters - Fabiolalaan Fase 2		
Opdrachtgever		
Architect		
NV Rinkkaai Foreestaten 86, bus 201 9000 Gent (BE) T +32 (0) 9 240 01 10 E info@rinkel.be		
T.V. EVR – KCAP - OMGEVING Olmopje 1, bus 301 9000 Gent (BE) T +32 (0) 9 228 57 52 E info@evr-architecten.be		
Fase		
Datum		
Wijzigingsaanvraag		
11-07-2025		
Onderdeel		
Schaal		
Formaat		
C2c - Villa		
1:100		
A1		
sneede GG'		

