


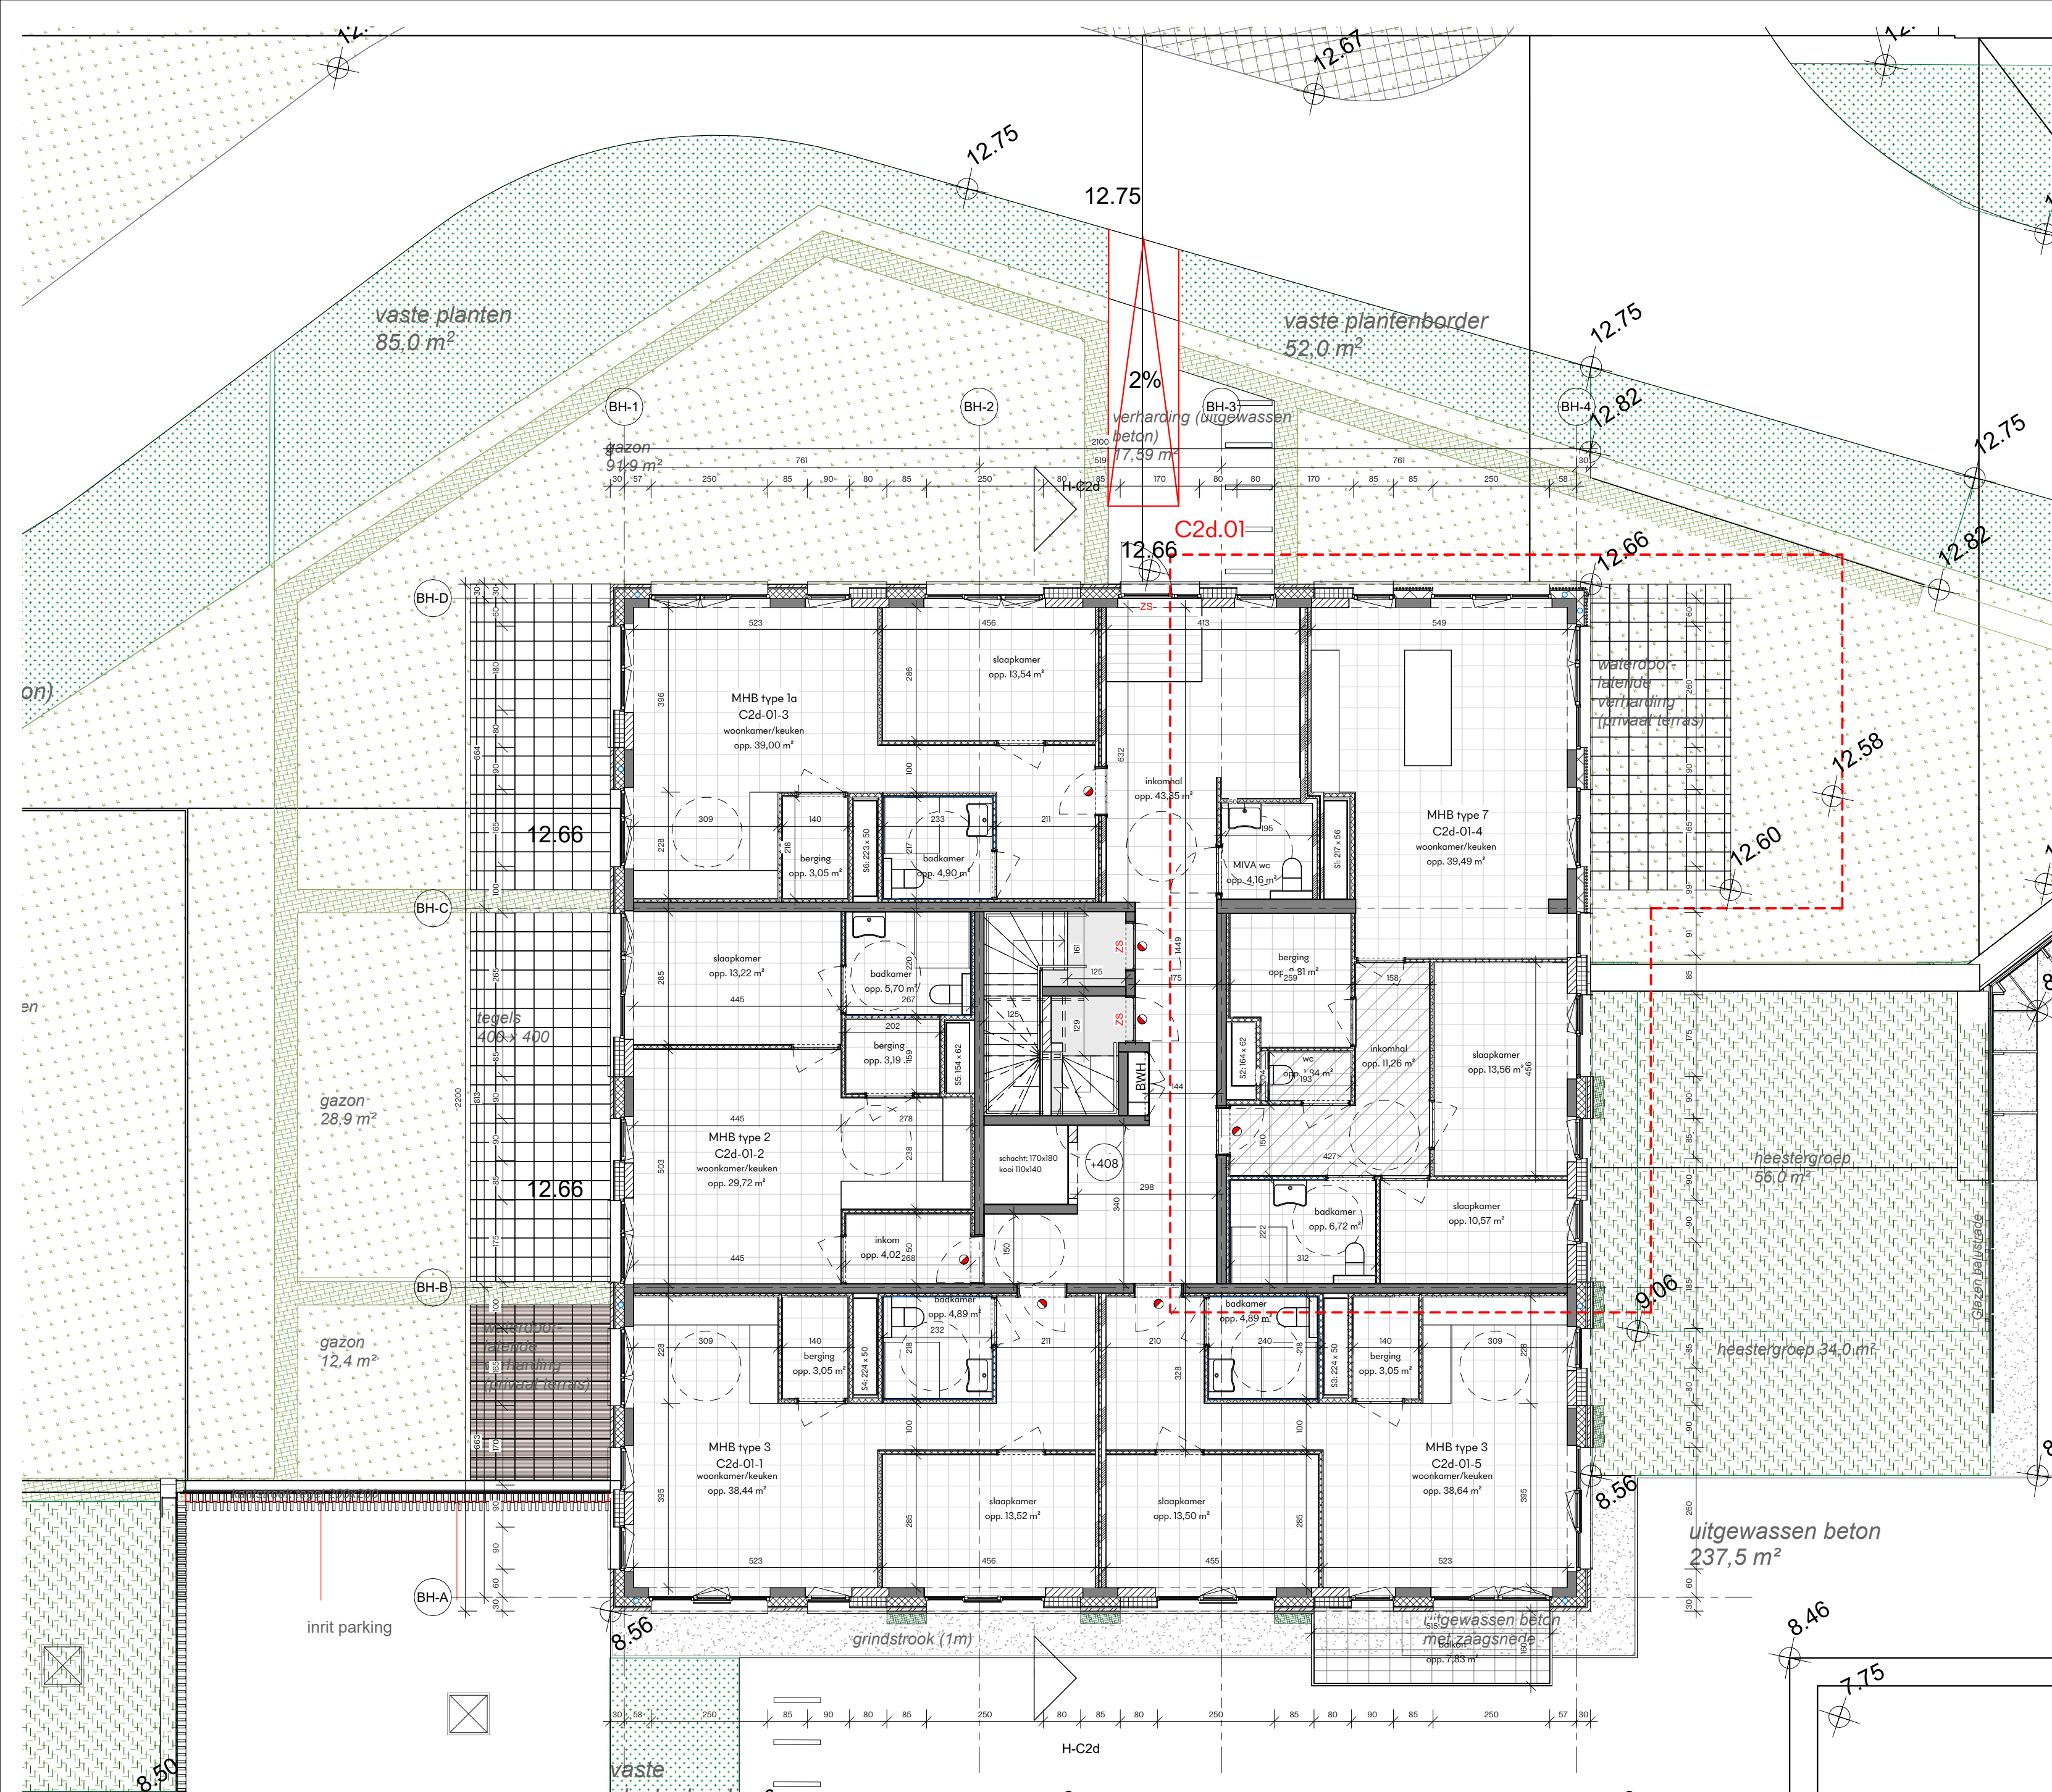

Project		
Rinkkaai		
Gent Sint Pieters - Fabiolalaan Fase 2		
Opdrachtgever		
NV Rinkkaai Foreestelaan 86, bus 201 9000 Gent (BE) T +32 (0) 9 240 01 10 E info@alides.be		
Architect		
T.V. EVR – KCAP - OMGEVING Oktrooi plein 1, bus 301 9000 Gent (BE) T +32 (0) 9 226 57 52 E niels.baeck@evr-architecten.be		
Fase		
wijzigingsaanvraag		
Datum		
11-07-2025		
Onderdeel	Schaal	Formaat
C2d - Brughuis	1:100	A2
plan niveau 01		