


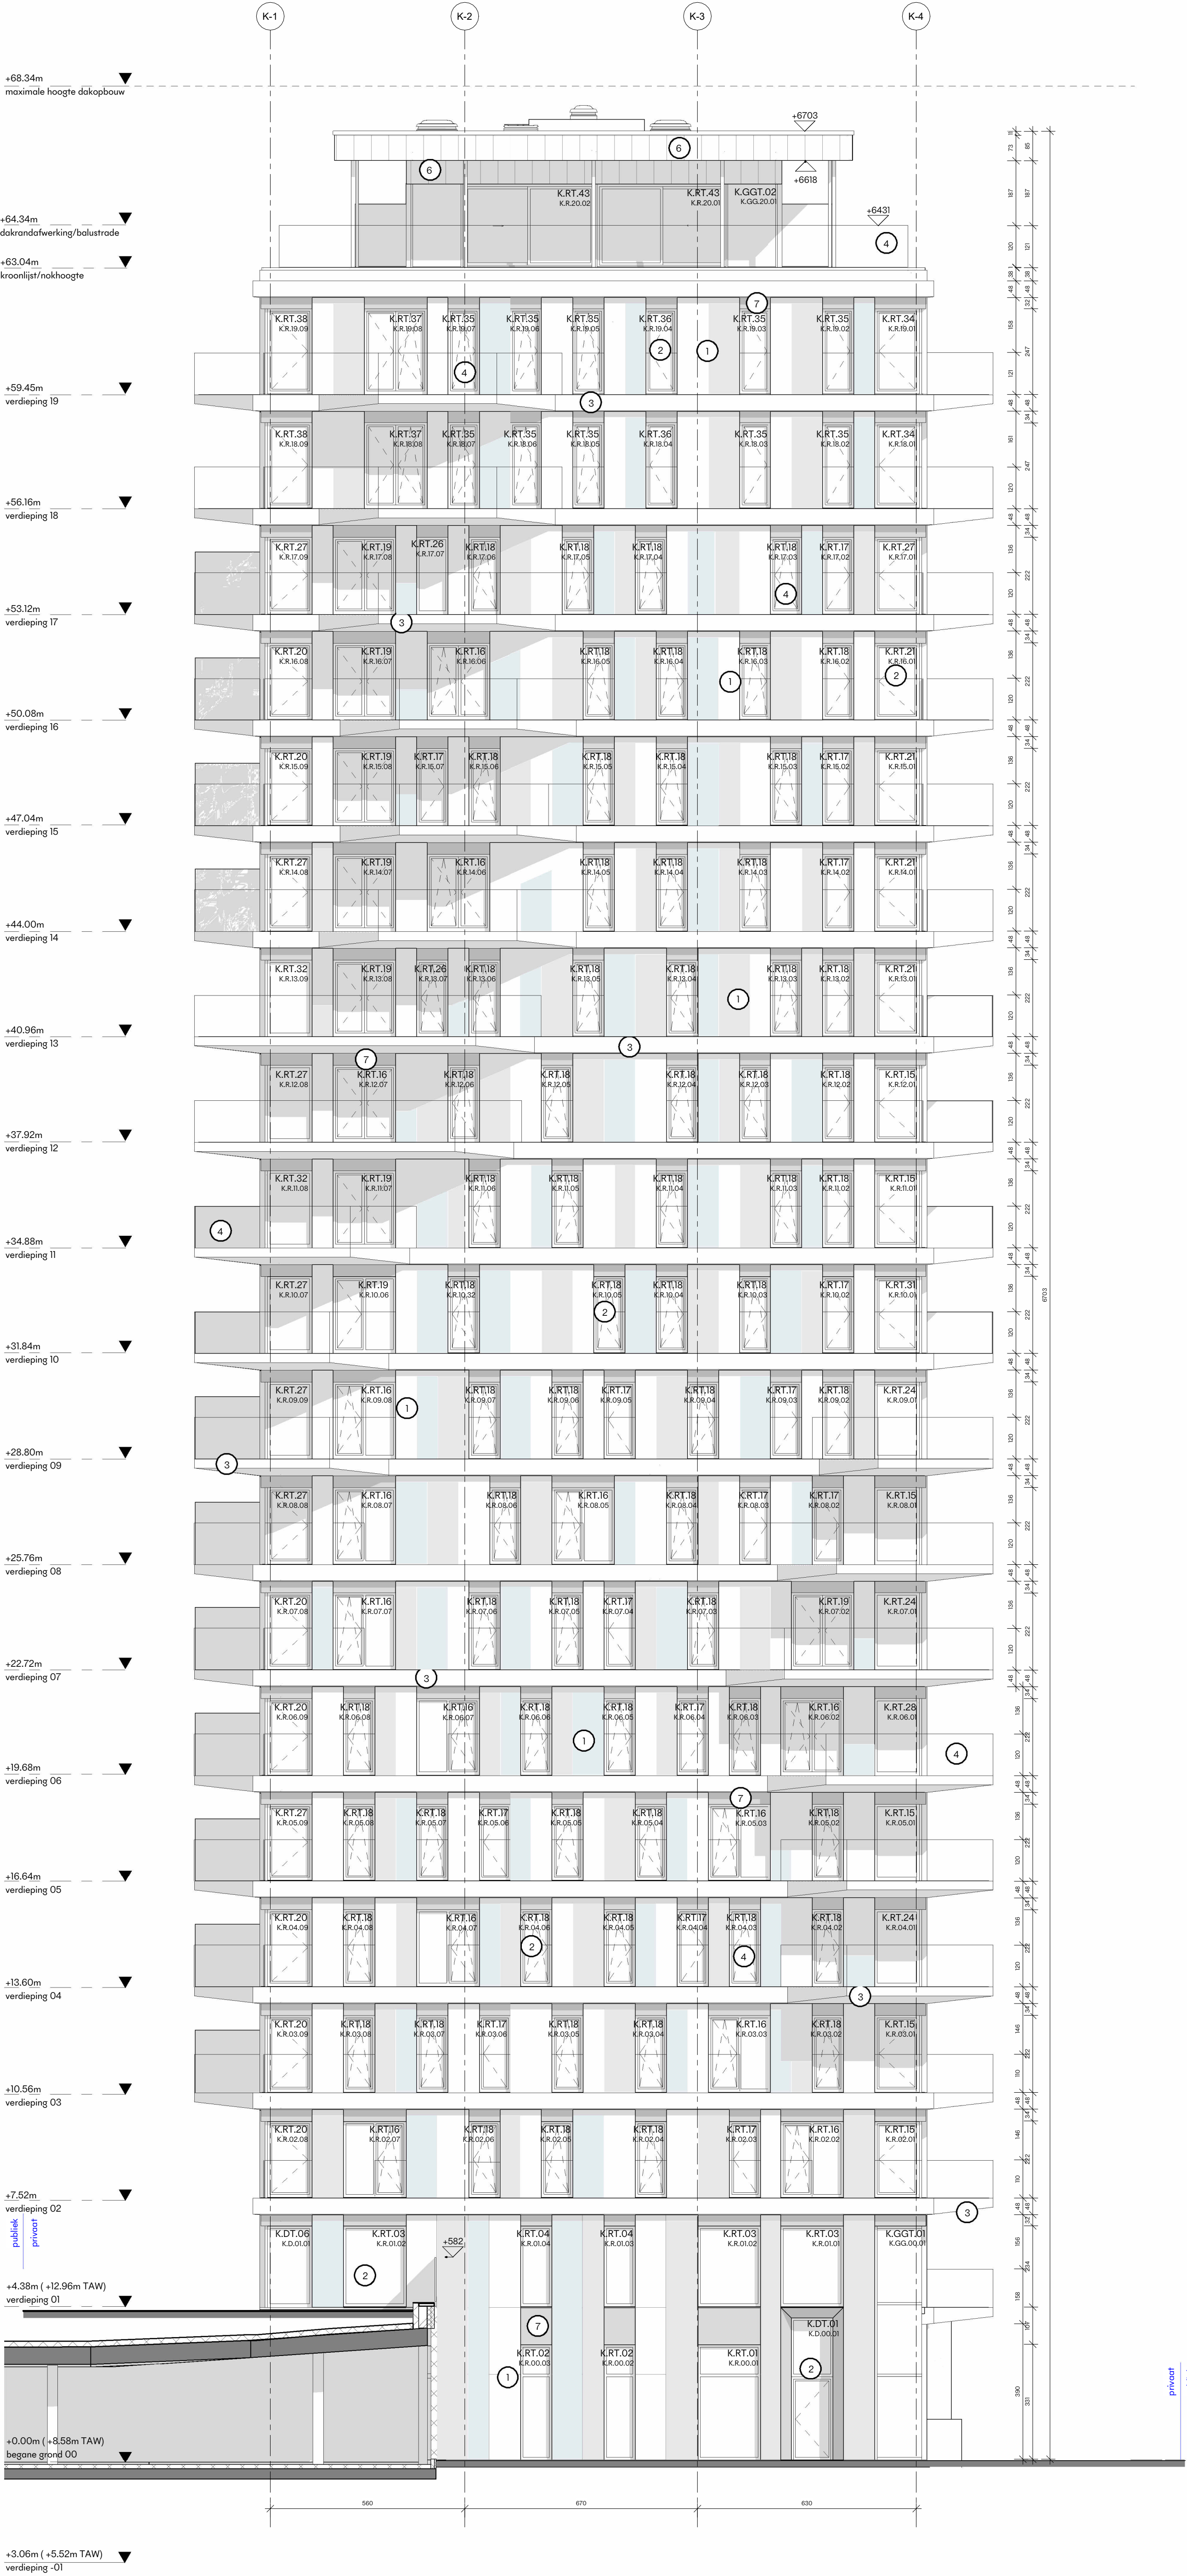

Materialen

- 1 glazen gevelpanelen in verschillende tinten, verschillende glansgraden en verschillende structuren
- 2 aluminium buitenschrijnwerk
- 3 betonnen gevelbanden en balkons
- 4 glazen balustrades (schijn-)roosters
- 5 zink aangehaakt profiel
- 6 aluminium gevelafwerking

NULPAS 0.00 = T.A.W. +8.58

|                                        |  |                             |
|----------------------------------------|--|-----------------------------|
| Project                                |  |                             |
| <b>Rinkkaai</b>                        |  |                             |
| Gent Sint Pieters - Fabiolalaan Fase 2 |  |                             |
| Opdrachtgever                          |  |                             |
| <b>NV Rinkkaai</b>                     |  | Architect                   |
| Foreestlaan 86, bus 201                |  | T.V. EVR - KCAP - OMGEIVING |
| 9000 Gent (BE)                         |  | Onnestein 1, bus 301        |
| T +32 (0) 9 240 01 10                  |  | 9000 Gent (BE)              |
| E info@rinks.be                        |  | T +32 (0) 9 228 57 52       |
|                                        |  | E info@rinks.be             |
| Fase                                   |  |                             |
| wijzigingsaanvraag                     |  | Datum                       |
|                                        |  | 11-07-2025                  |
| Onderdeel                              |  |                             |
| C3-Kaai                                |  | Schaal                      |
| gevel noord                            |  | 1:100                       |
|                                        |  | Formaat                     |
|                                        |  | A1                          |

