


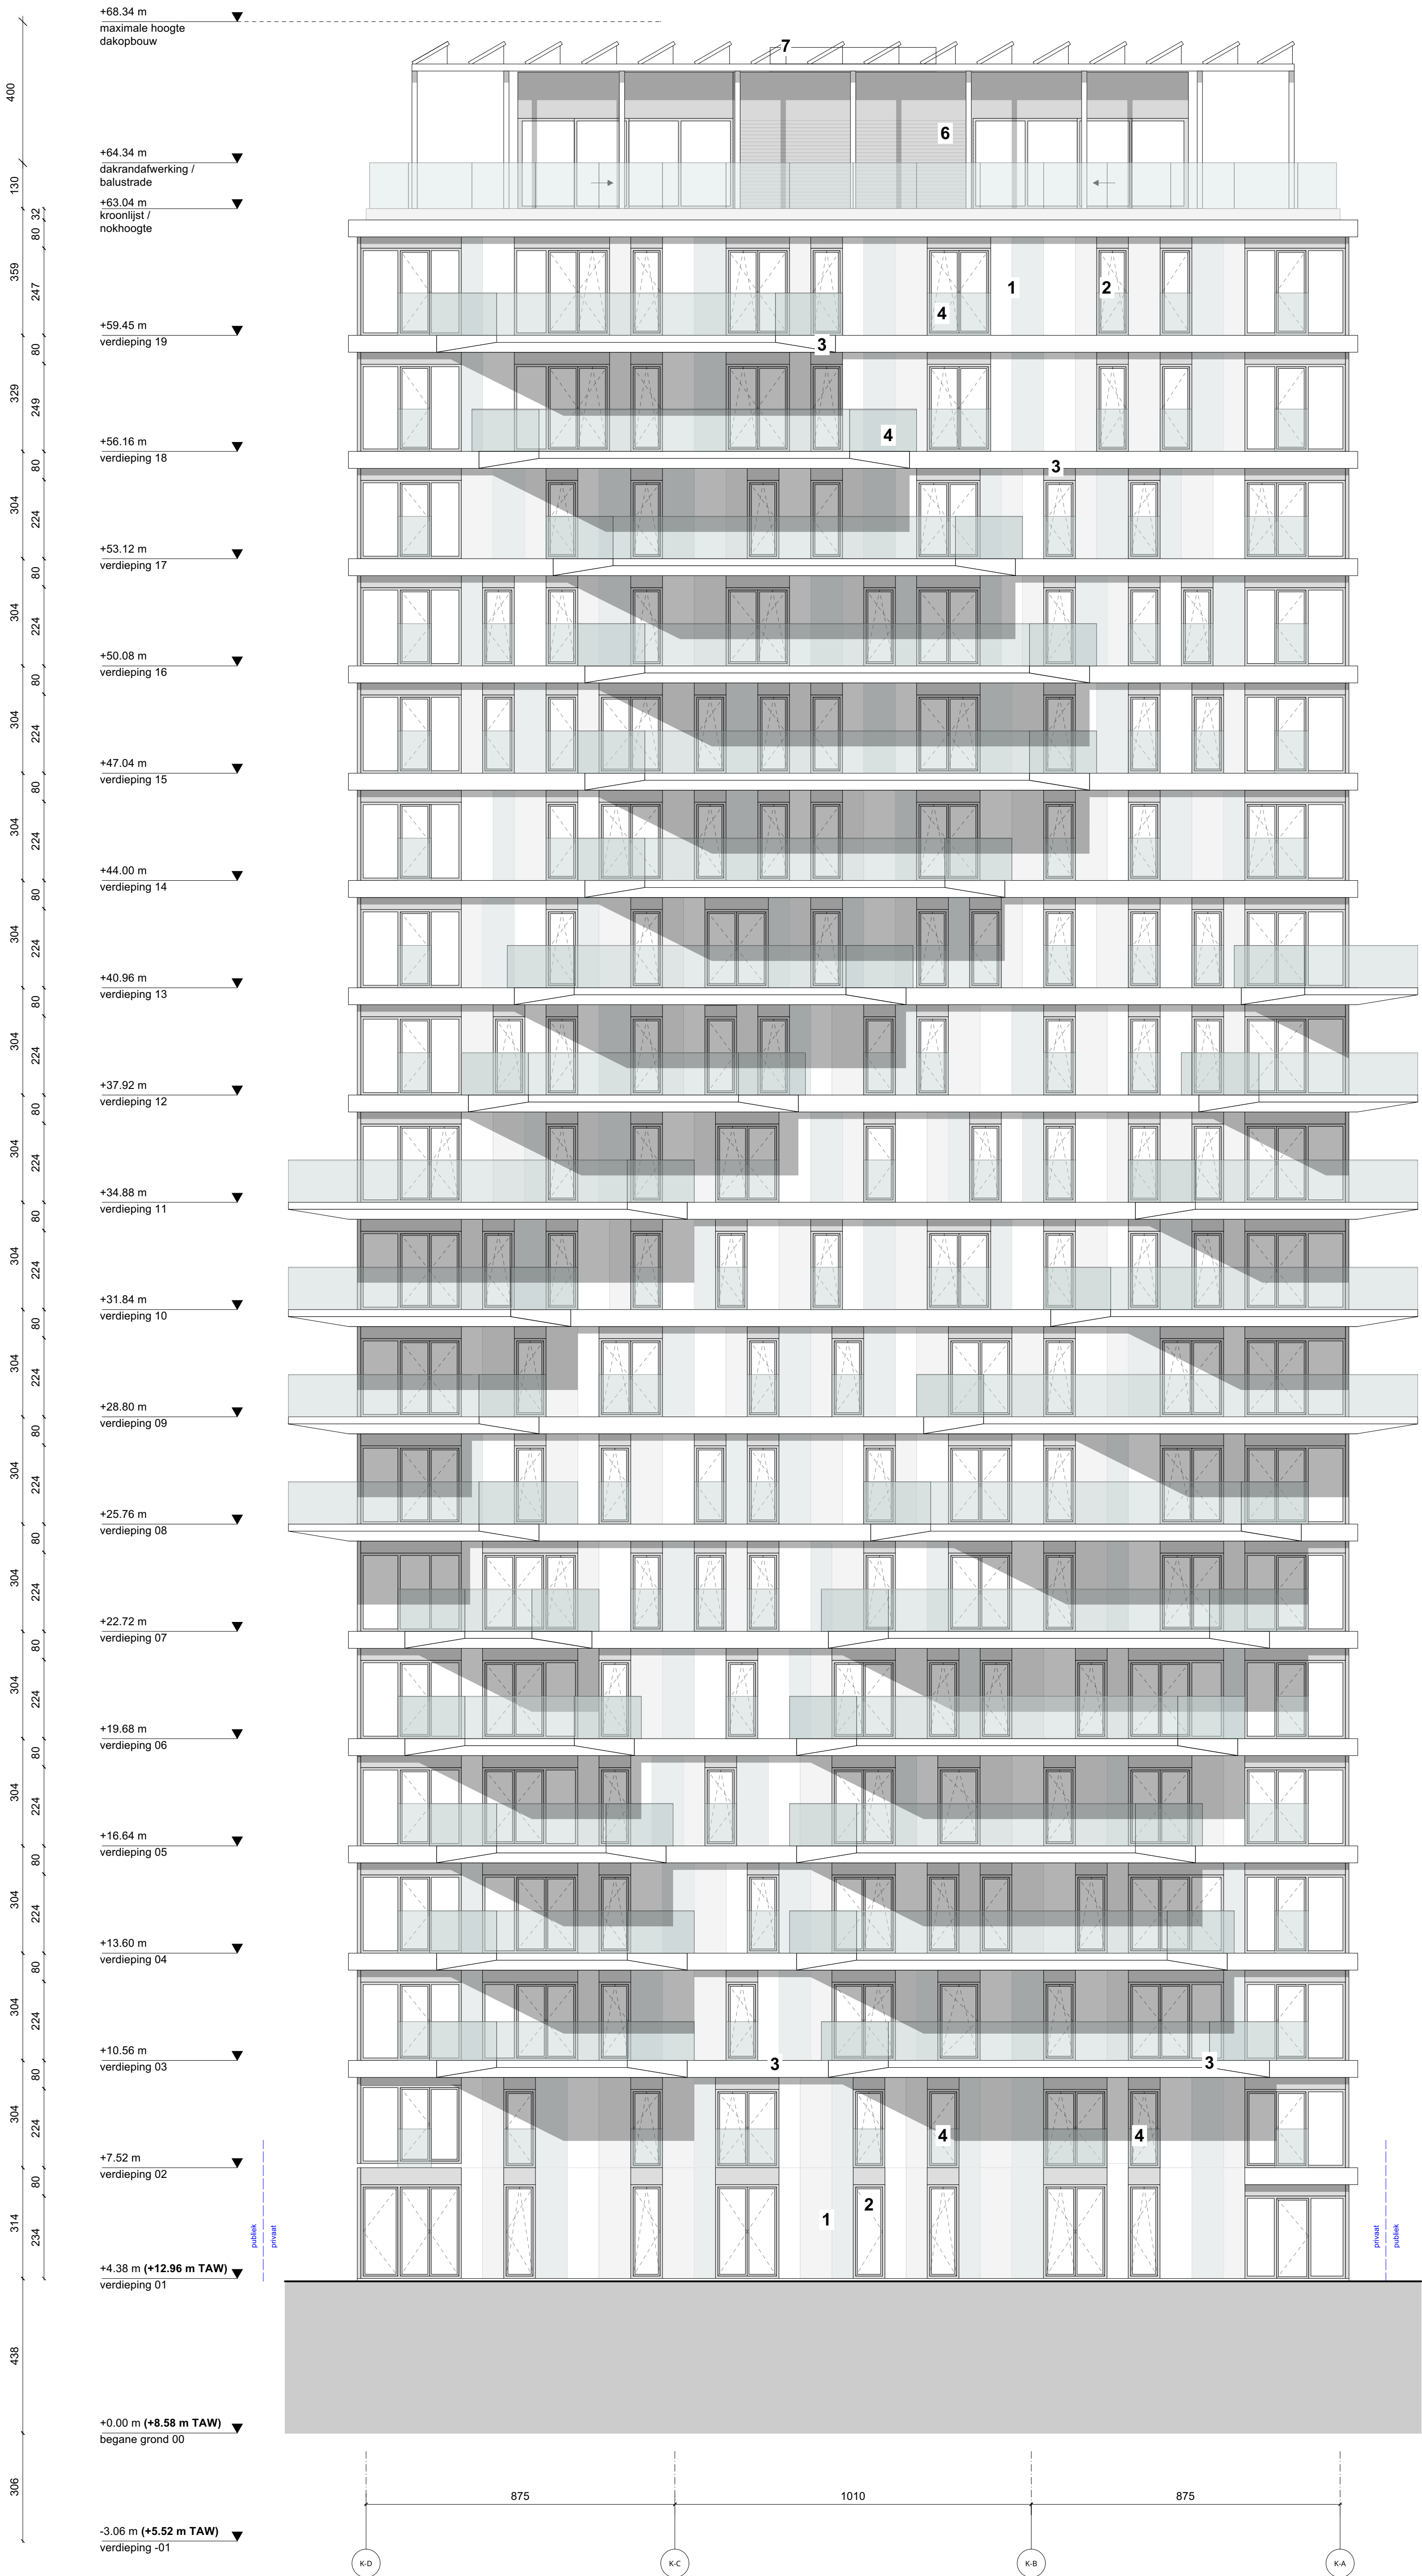

Materialen

- 1 Glazen gevelpanelen in verschillende wit-grijs tinten, verschillende glansgraden en verschillende structuren
- 2 Lichtgrijs aluminium buitenschrijnwerk met heldere beglazing
- 3 Banden en balkons in architectonisch beton, wit
- 4 Balustrade in helder glas
- 5 Lichtgrijze (schijn) roosters
- 6 Lichtgrijs aluminium gevelpaneel
- 7 Stalen structuur met pv-cellen en zonnecollectoren

Project

Rinkkaai
Gent Sint Pieters - Fabiolalaan Fase 2

Opdrachtgever

NV Rinkkaai
Foreestelein 86, bus 201
9000 Gent (BE)
T +32 (0) 9 240 01 10
E info@rinkkaai.be

Architect

T.V. EVR – KCAP - OMGEVING
Okroopklein 1, bus 301
9000 Gent (BE)
T +32 (0) 9 228 57 52
E info@kacp-omgeving.be

Fase

Wijzigingsaanvraag

Datum

11-07-2025

Onderdeel

C3 - Kaai
gevel oost

Schaal

1:100

Formaat

A1

0 5m 10m

Bladcode
BA_C3_G_V_O_Kaai

