


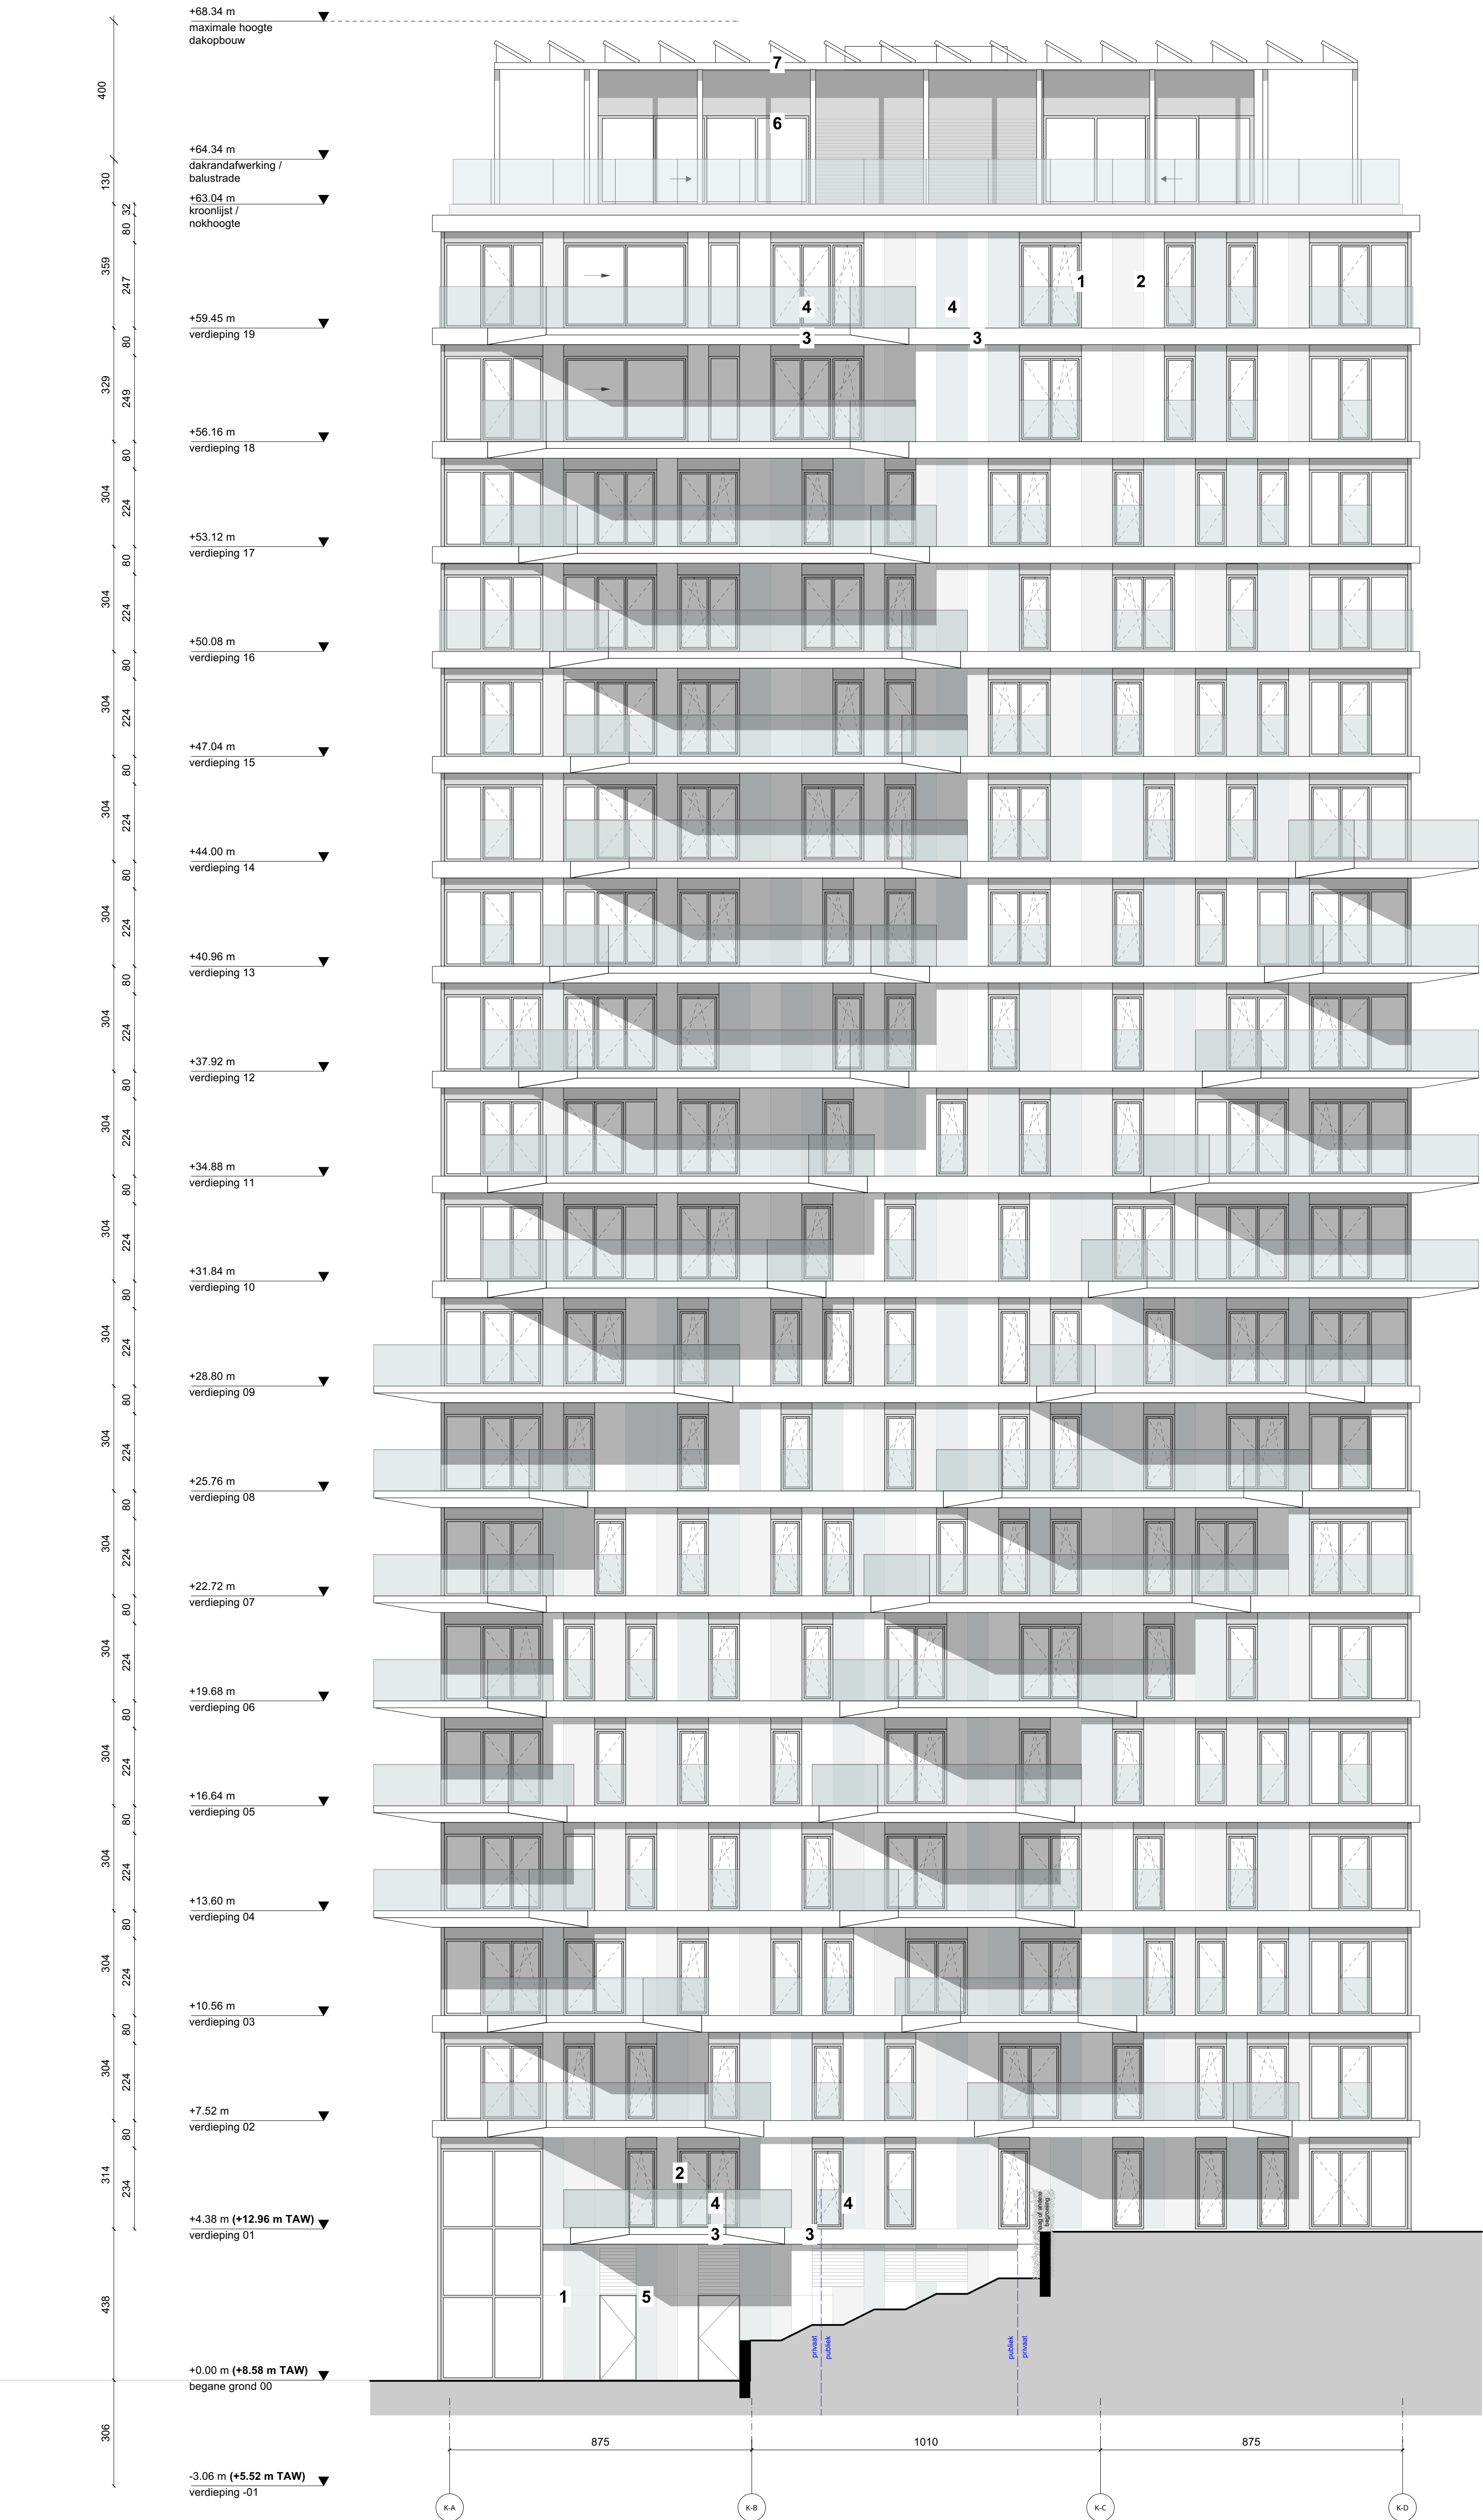

## Materialen

- 1 Glazen gevelpanelen in verschillende wit-grijs tinten, verschillende glansgraden en verschillende structuren
- 2 Lichtgrijs aluminium buitenschrijnwerk met heldere beglazing
- 3 Banden en balkons in architectonisch beton, wit
- 4 Balustrade in helder glas
- 5 Lichtgrijze (schijn) roosters
- 6 Lichtgrijs aluminium gevelpaneel
- 7 Stalen structuur met pv-cellen en zonnecollectoren

## Project

**Rinkkaai**  
Gent Sint Pieters - Fabiolalaan Fase 2

## Opdrachtgever

**NV Rinkkaai**  
Foreestelein 86, bus 201  
9000 Gent (BE)  
T +32 (0) 9 240 01 10  
E info@rinkkaai.be

## Architect

**T.V. EVR – KCAP - OMGEVING**  
Okroopklein 1, bus 301  
9000 Gent (BE)  
T +32 (0) 9 228 57 52  
E info@kacp.be

## Fase

Wijzigingsaanvraag

## Datum

11-07-2025

## Onderdeel

C3 - Kaai  
gevel west

## Schaal

1:100

## Formaat

A1



## Bladcode

BA\_C3\_G\_V\_W\_Kaai

