


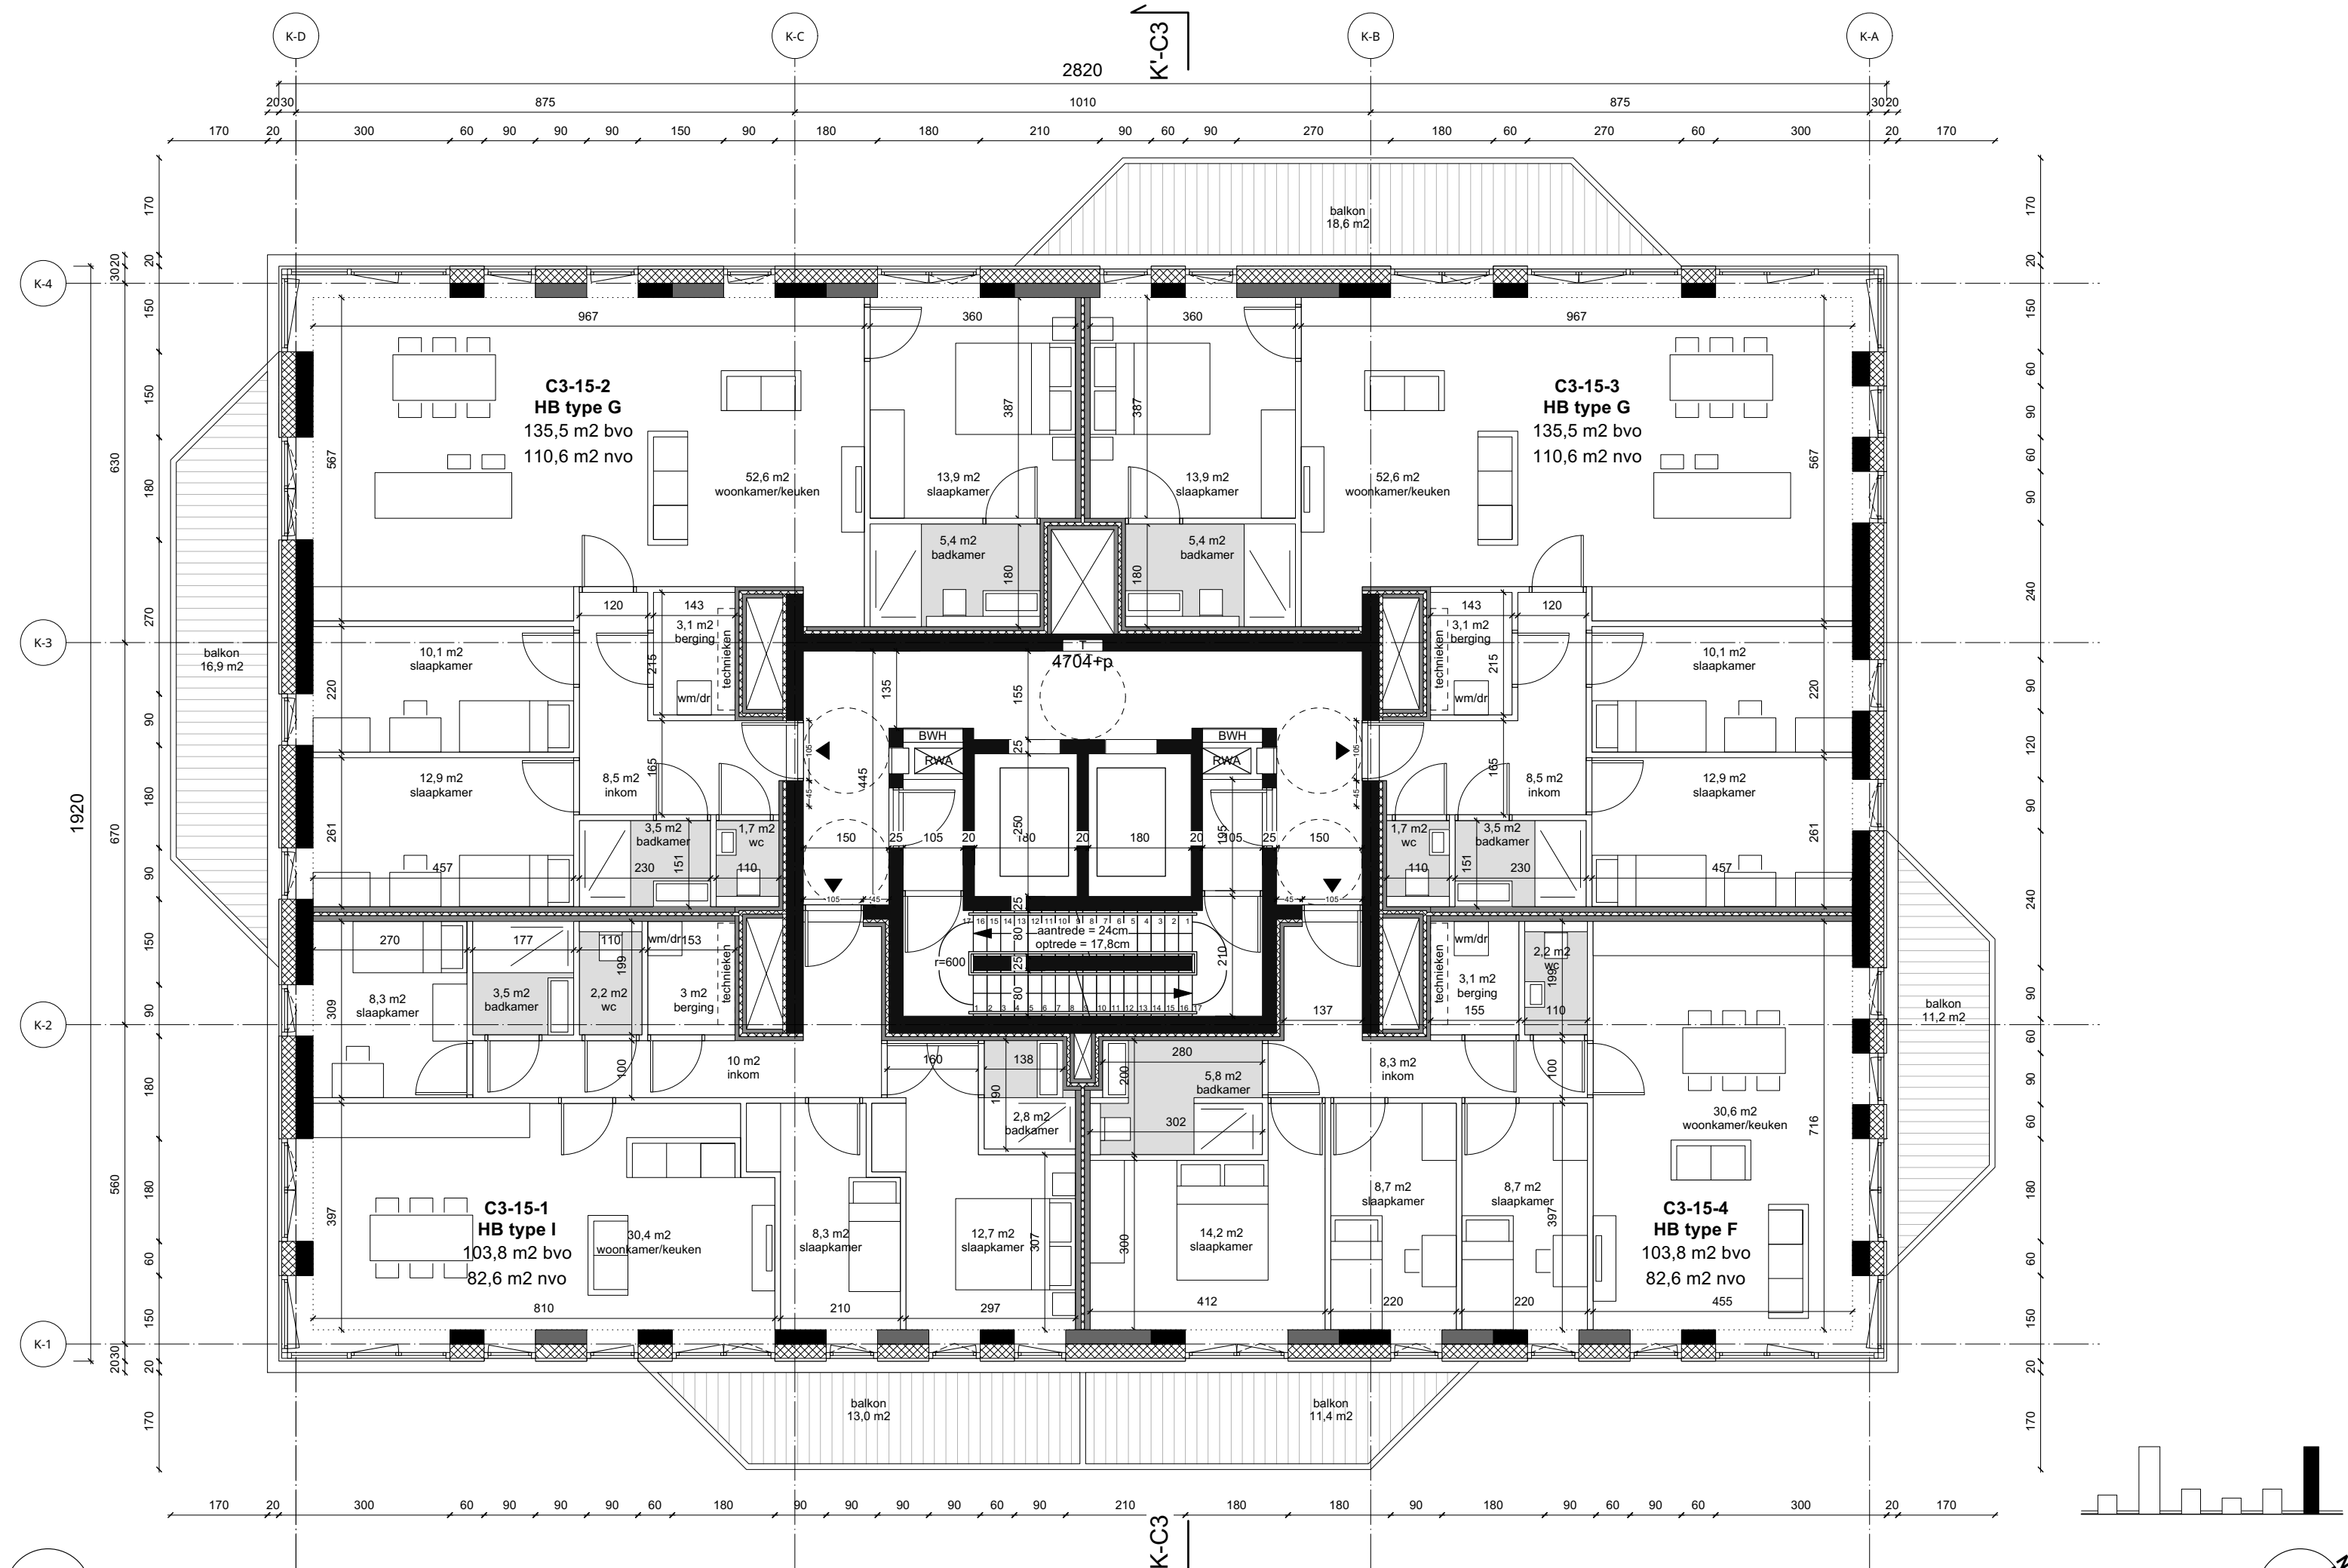

+0.00 = TAW +8.58m

Project: Rinkkaai

Fase: Wijzigingsaanvraag

Schaal: 1:100 op A3

Datum: 11-07-2025

Onderdeel: C3 - Kaai

plan niveau +15

Bladcode: BA_C3_P_V_15_Kaai

0m

5m