


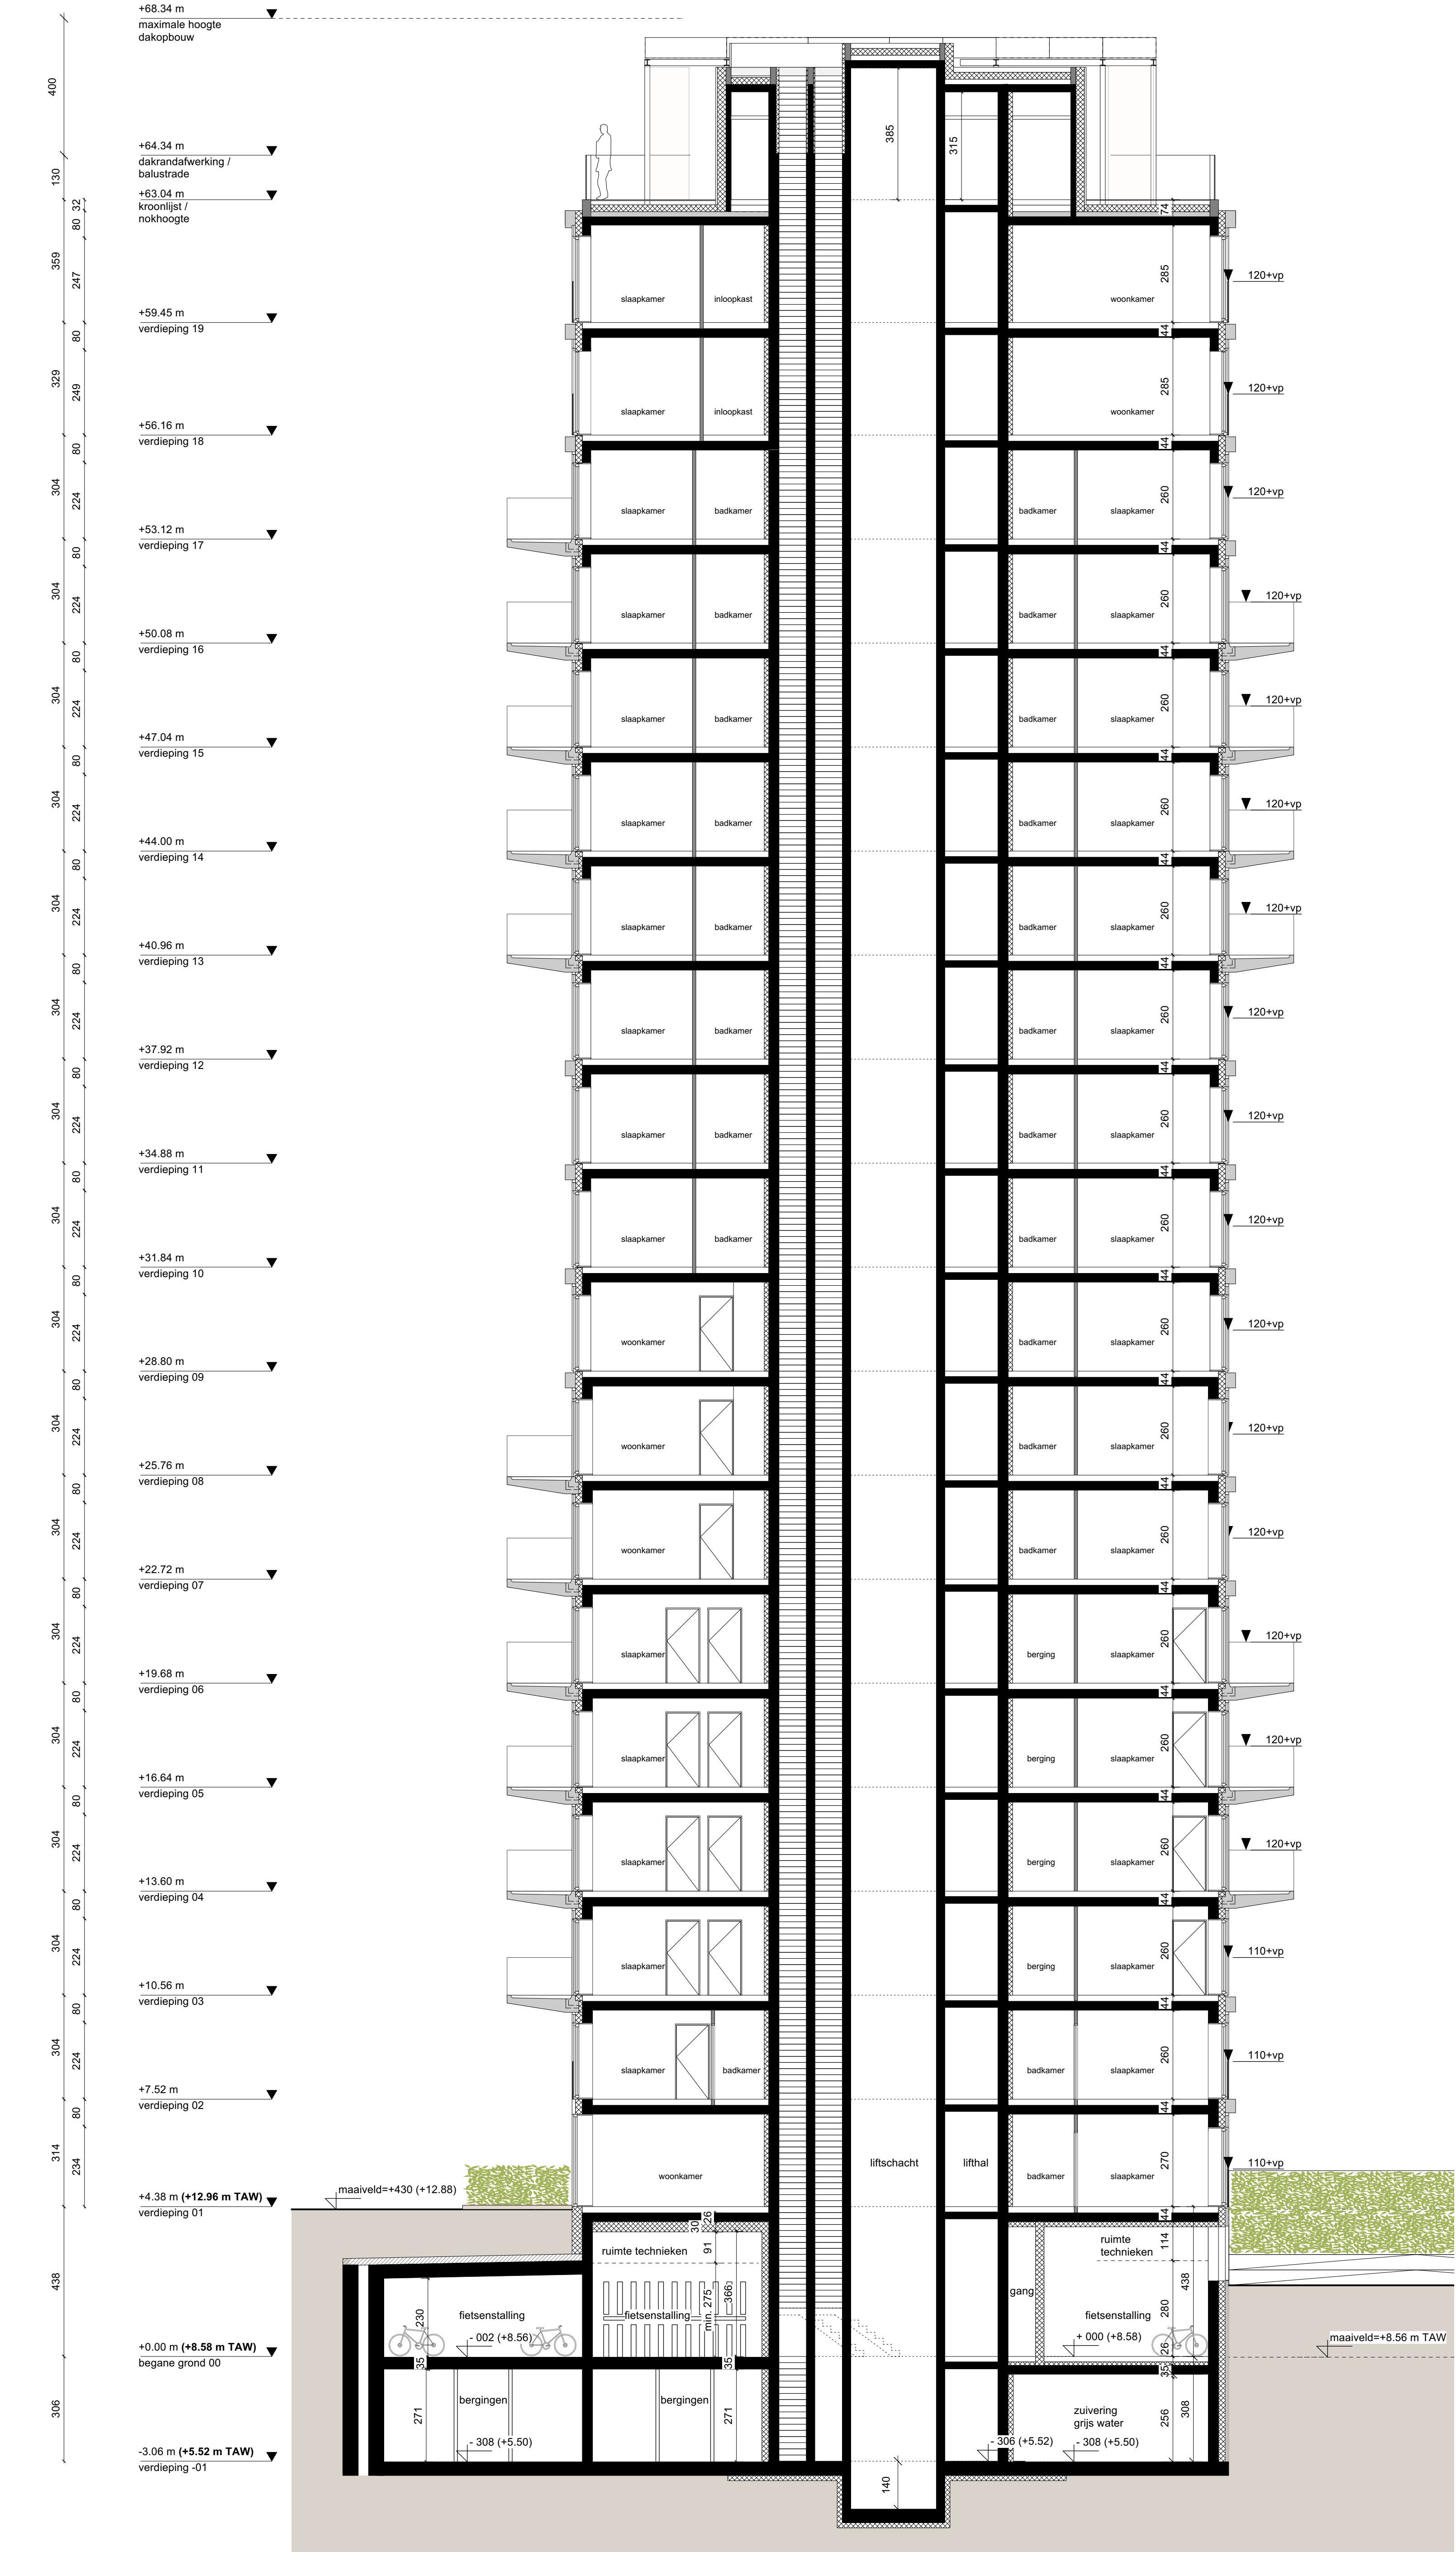

Project		
Rinkkaai Gent Sint Pieters - Fabirolaan Fase 2		
Opdrachtgever		
NV Rinkkaai Foreestelein 86, bus 201 9000 Gent (BE) T +32 (0) 9 240 01 10 E info@rkk.be		Architect
T.V. EVR – KCAP - OMGEVING Okroopplein 1, bus 301 9000 Gent (BE) T +32 (0) 9 228 57 52 E info@kapes.be		
Fase		
Wijzigingsaanvraag		Datum 11-07-2025
Onderdeel	Schaal	Formaat
C3 - Kaai	1:100	A1
snede KK'		

