


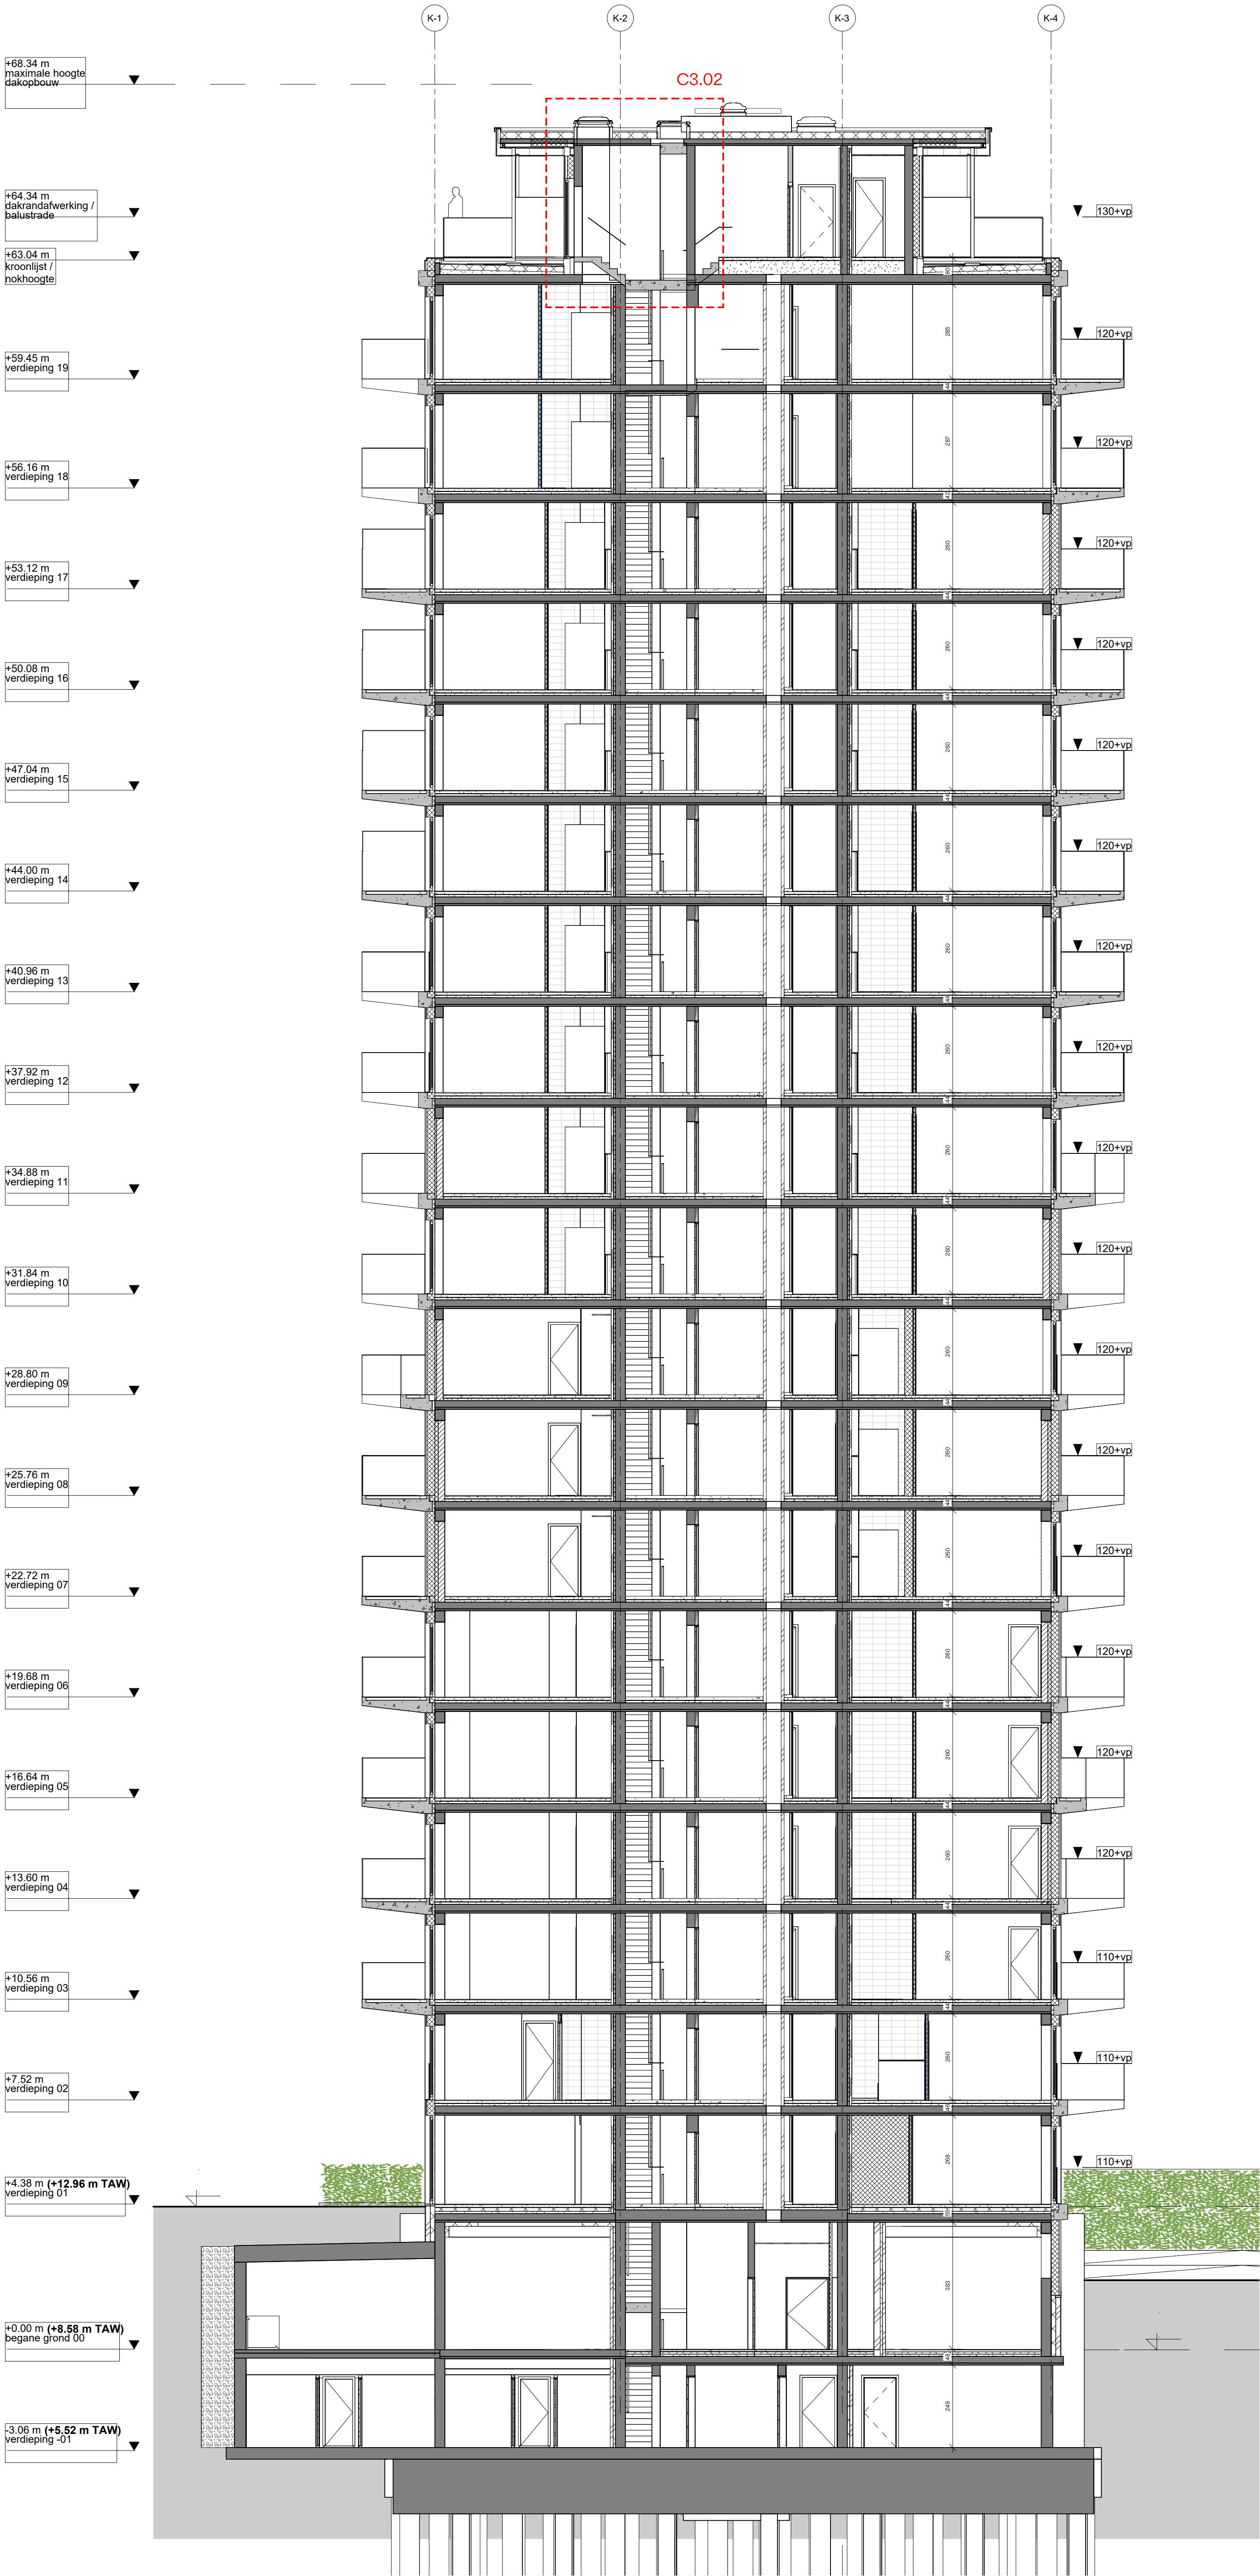

Project		
Rinkkaai		
Gent Sint Pieters - Fabiolalaan Fase 2		
Opdrachtgever		
NV Rinkkaai Foreestlaan 86, bus 201 9000 Gent (BE) T +32 (0) 9 240 01 10 E info@rinkkaai.be		Architect T.V. EVR – KCAP - OMGEVING Olimpoplein 1, bus 301 9000 Gent (BE) T +32 (0) 9 228 57 52 E info@evr-architecten.be
Fase wijzigingsaanvraag		Datum 11-07-2025
Onderdeel C3-Kaai snede K'-C3	Schaal 1:100	Formaat A1

