


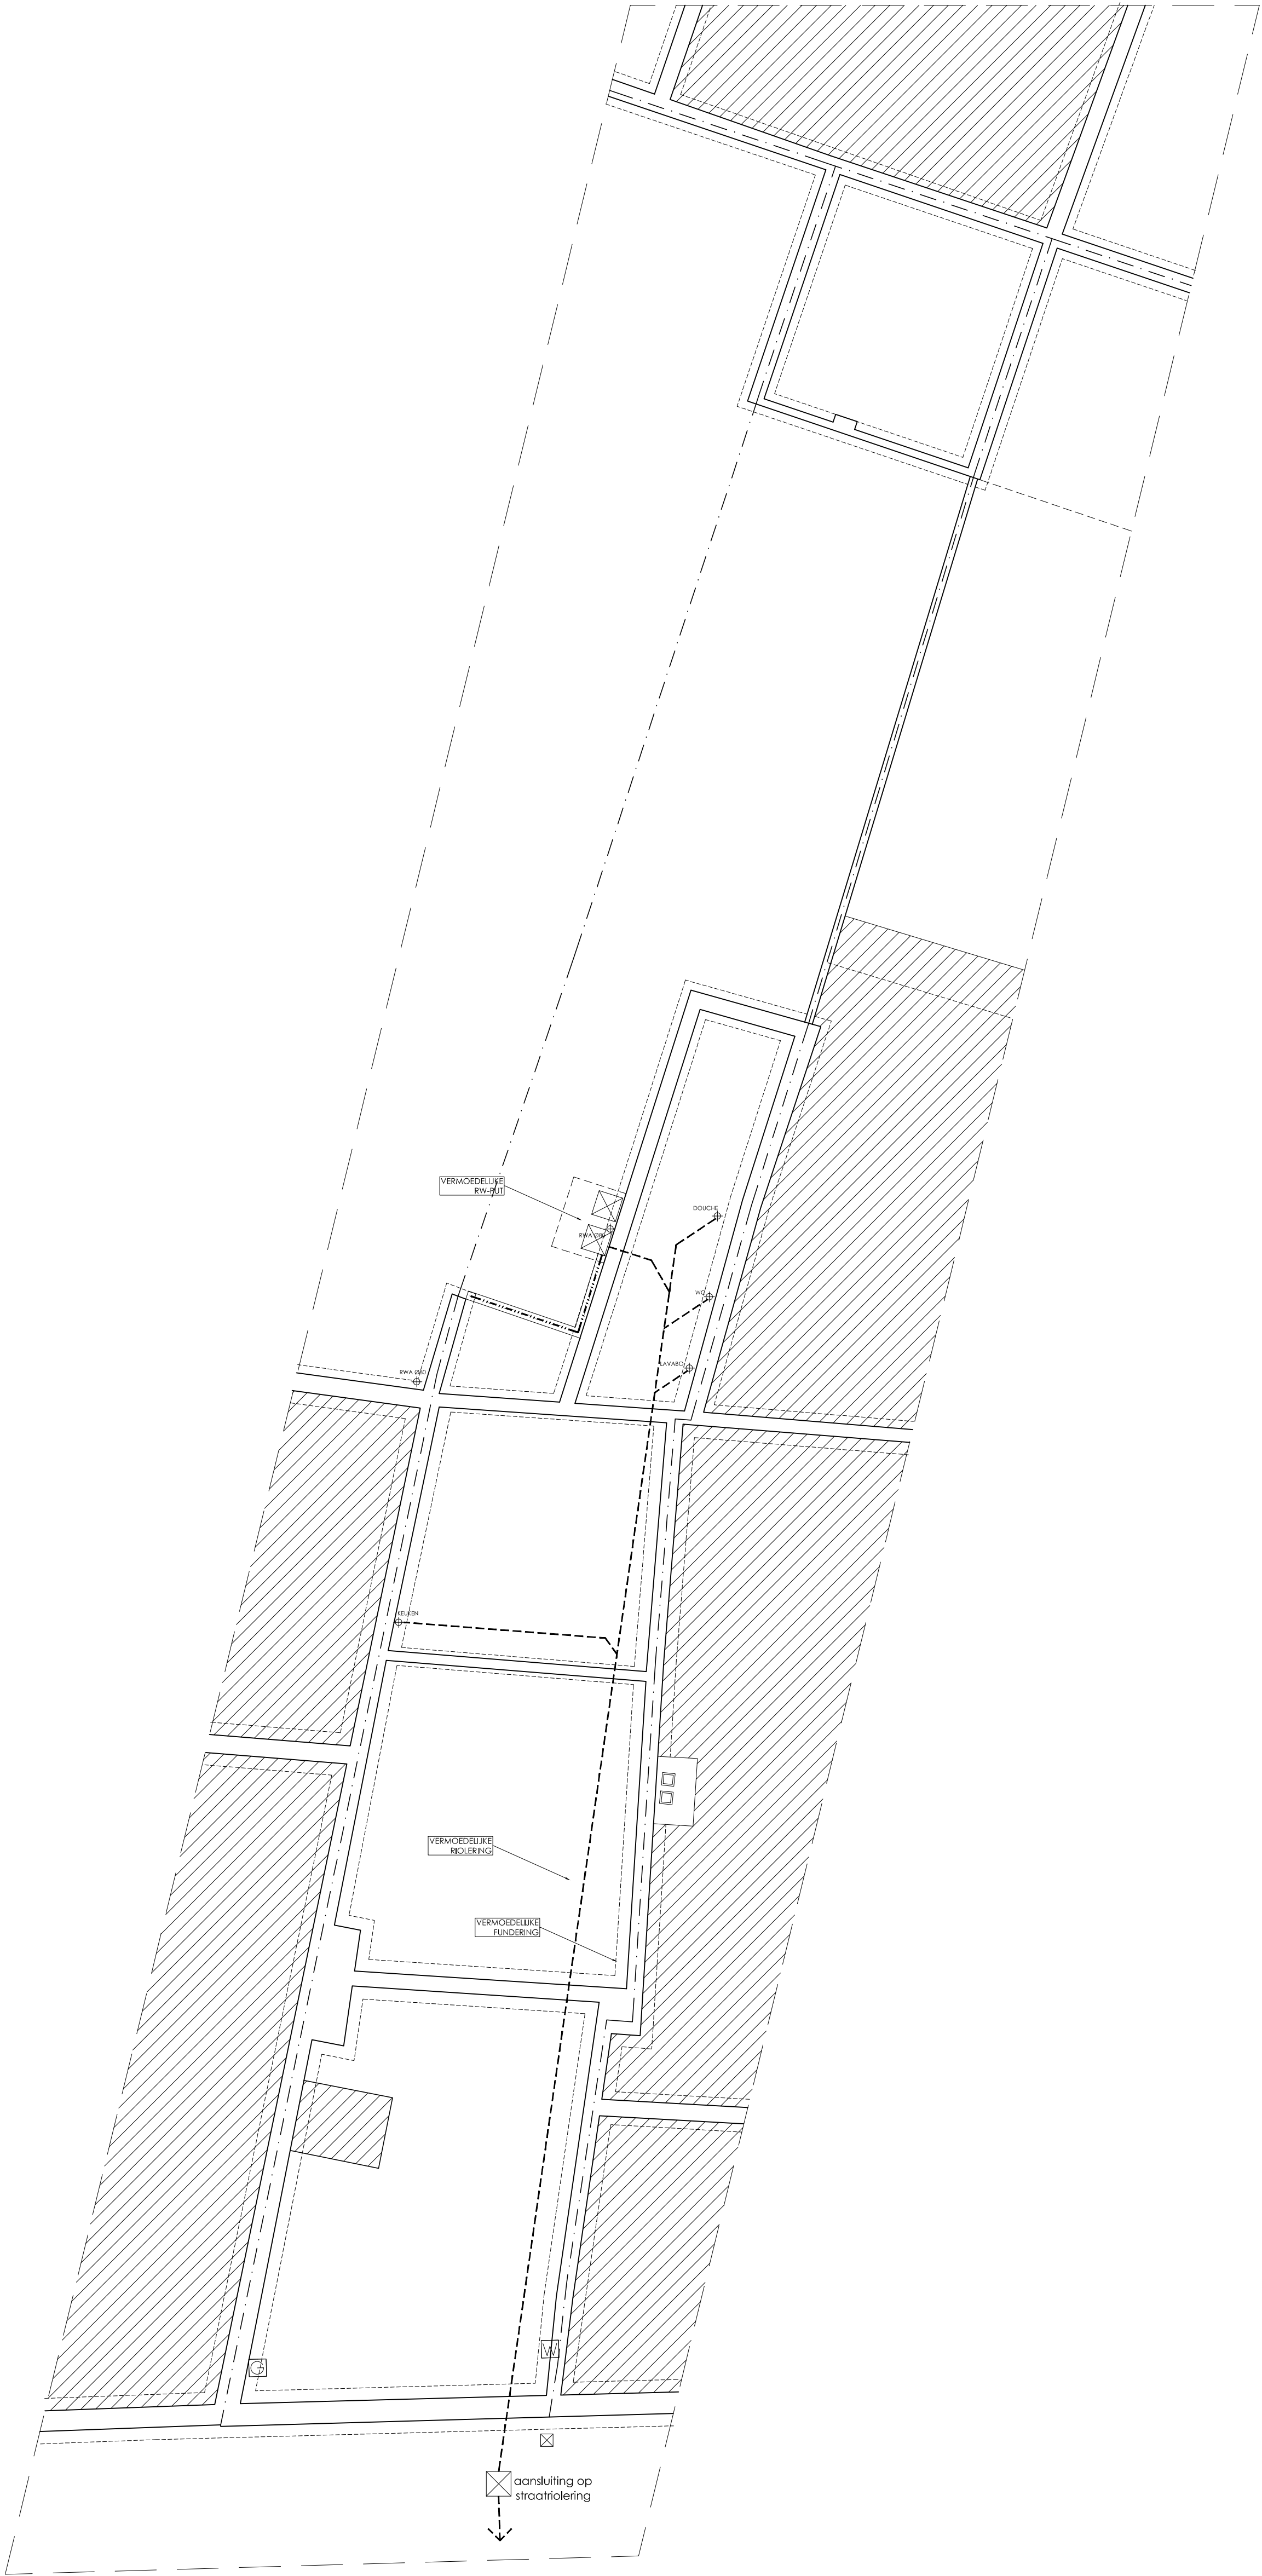

**LEGENDE INPLANTING**

|                                |  |
|--------------------------------|--|
| bestaande bebouwing            |  |
| bouwzone                       |  |
| boom                           |  |
| verlichtingspaal               |  |
| elektrischepaal                |  |
| gracht                         |  |
| plat dak                       |  |
| terras/tegels                  |  |
| elektrischekast                |  |
| hydrant                        |  |
| toesichtpaal/lood              |  |
| gipst draad en paal afsluiting |  |
| afsluiting betonpielen         |  |
| levende haag                   |  |

**LEGENDE RIOLERING**

|                |       |                |  |       |          |
|----------------|-------|----------------|--|-------|----------|
| Ø110           | ..... | Hemelwater     |  |       |          |
| Ø110           | ..... | Grijswater     |  |       |          |
| Ø110           | ..... | Donkerwater    |  |       |          |
| ←              | ..... | Stroomrichting |  |       |          |
| WASCHIJNDE EDE |       | WC EDE         |  | ..... | Afvoeren |
|                | ..... | Put toelicht   |  |       |          |
|                | ..... | Zandgind       |  |       |          |
|                | ..... | Dienstkraan    |  |       |          |
|                | ..... | Aansluitbocht  |  |       |          |
|                | ..... | ruisleidingen  |  |       |          |
|                | ..... | Rw-pomp        |  |       |          |