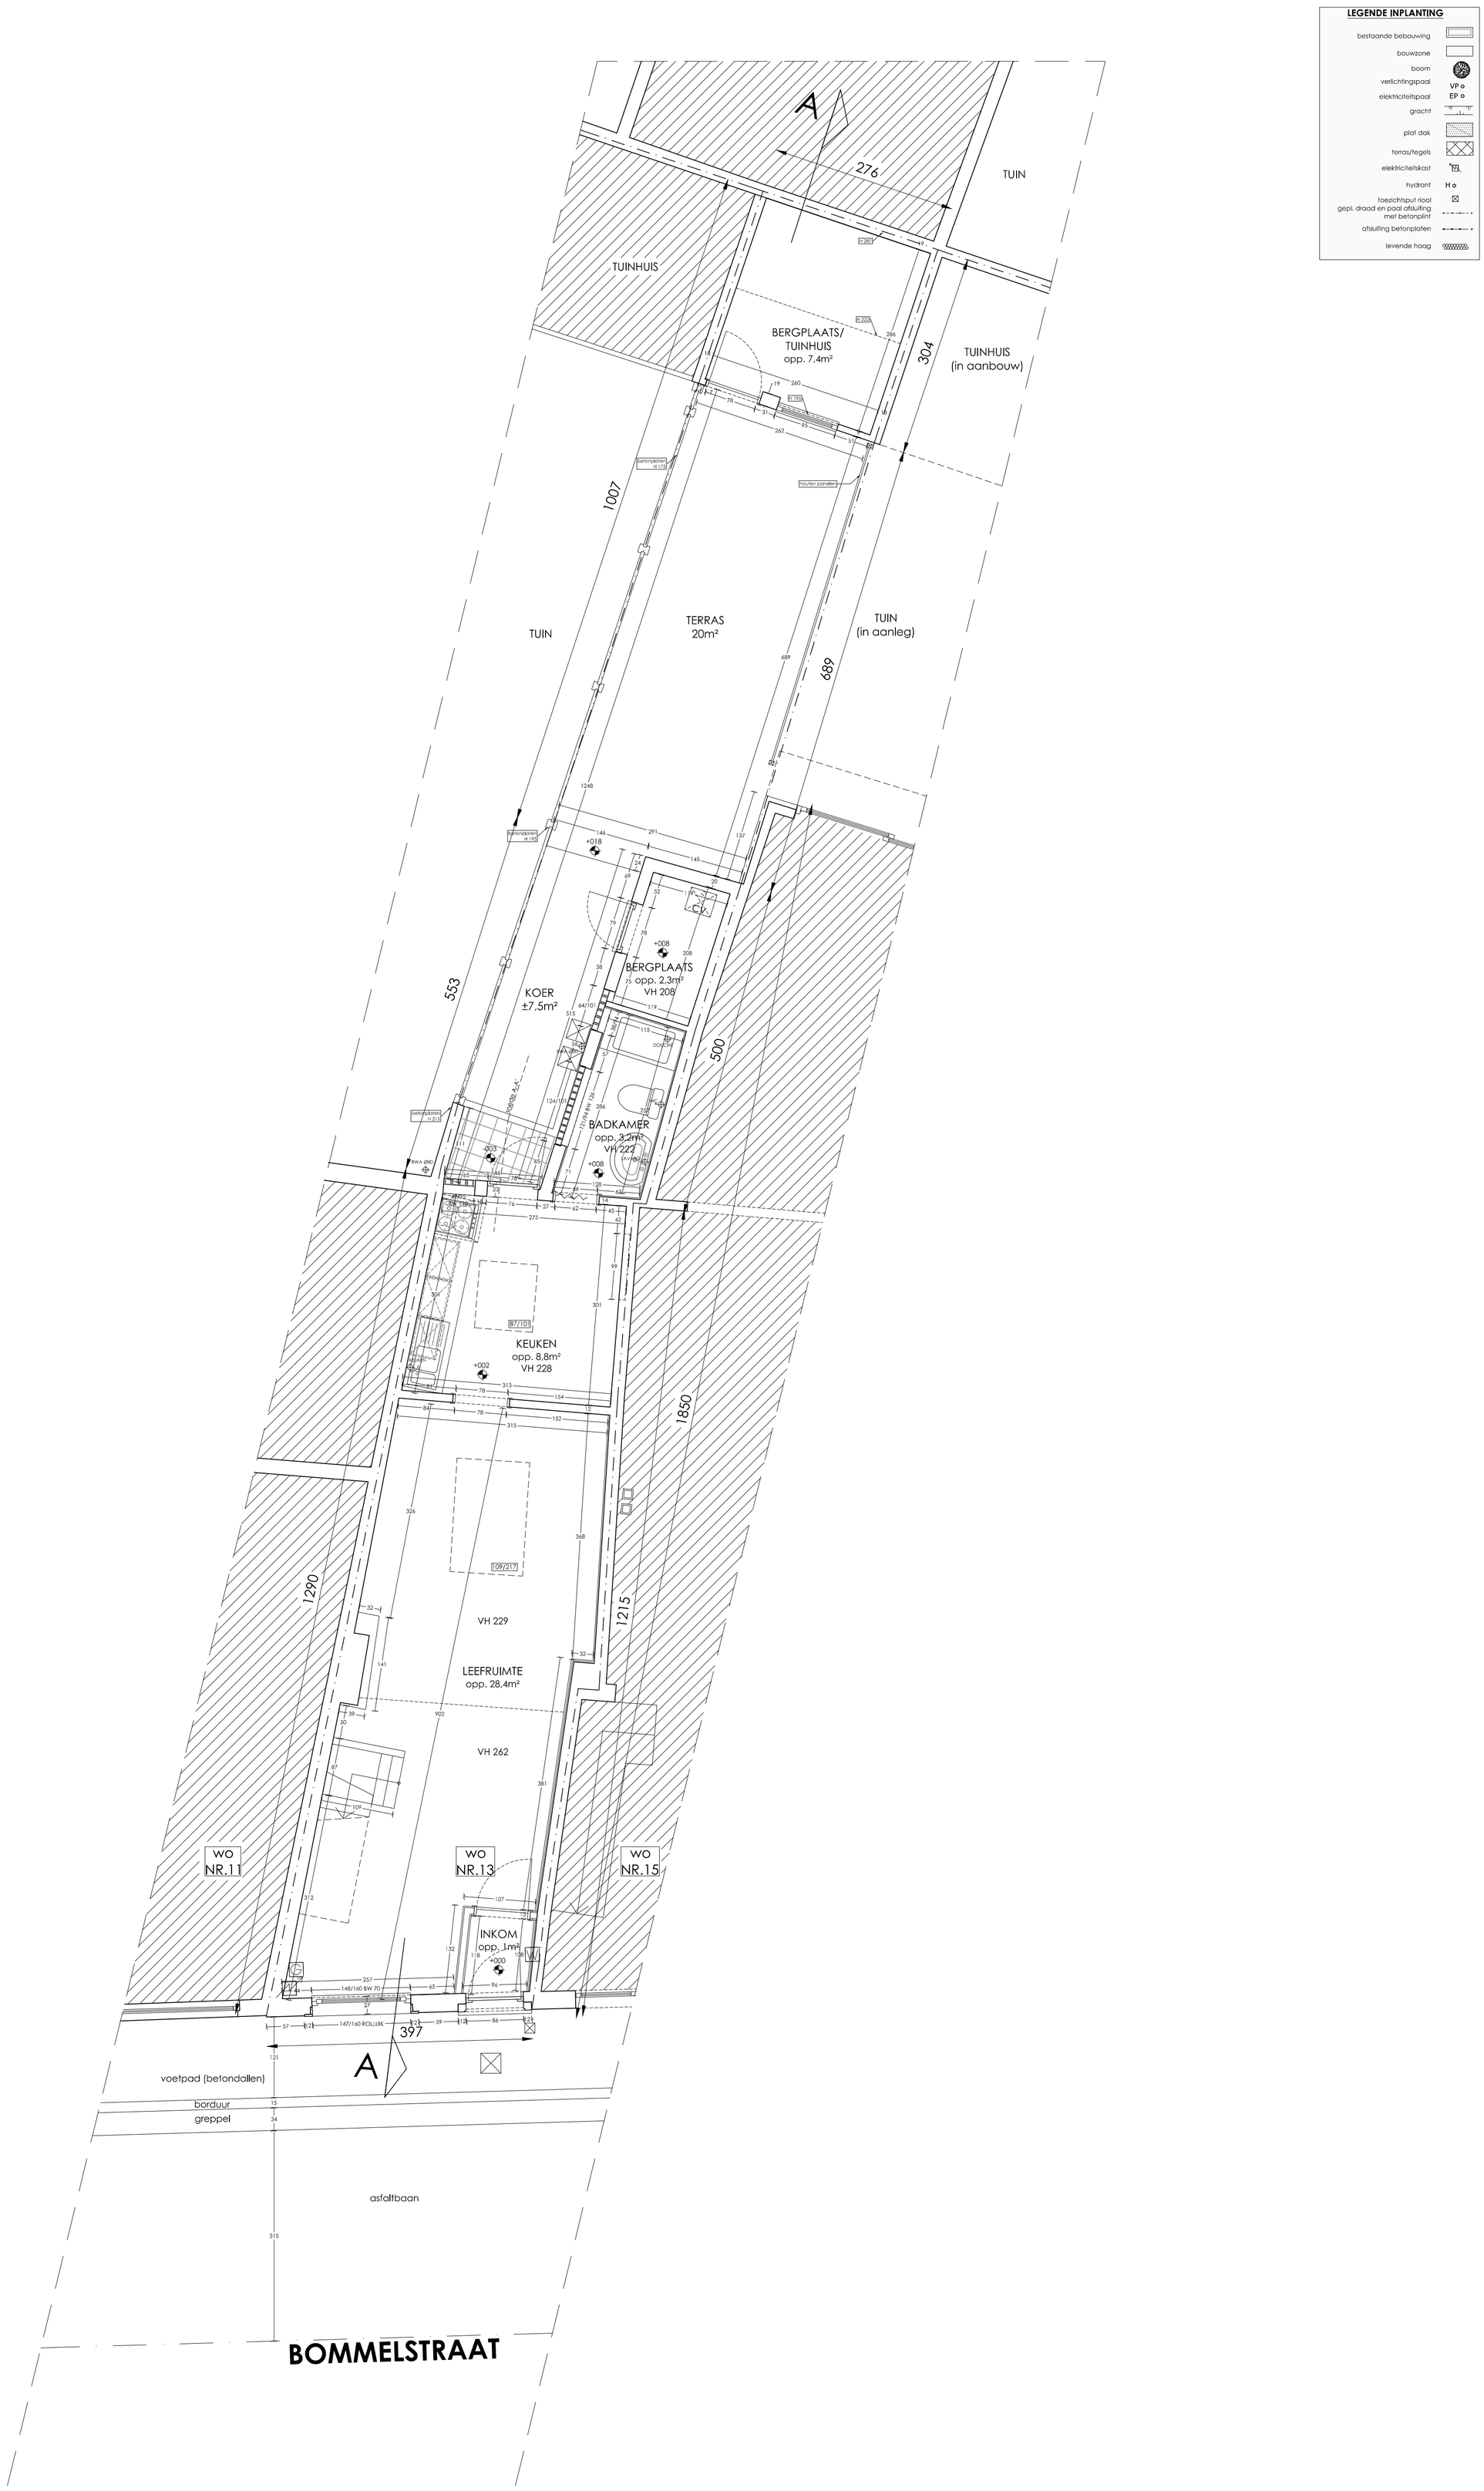


BT

GELIJKVLOERS

SCHAAL 1:50

cm: 0 50 100 200 250 300 400 500

Datum 11/07/2025

Dossier RB.25.04

RICCARDO BURATTI-HAMERSTRAAT 139-9000 GENT-0456/32 49 87-r.buratti@mail.com-www.rb-arc.be