


**ZIE BIJZONDERE
VOORWAARDE(N)**

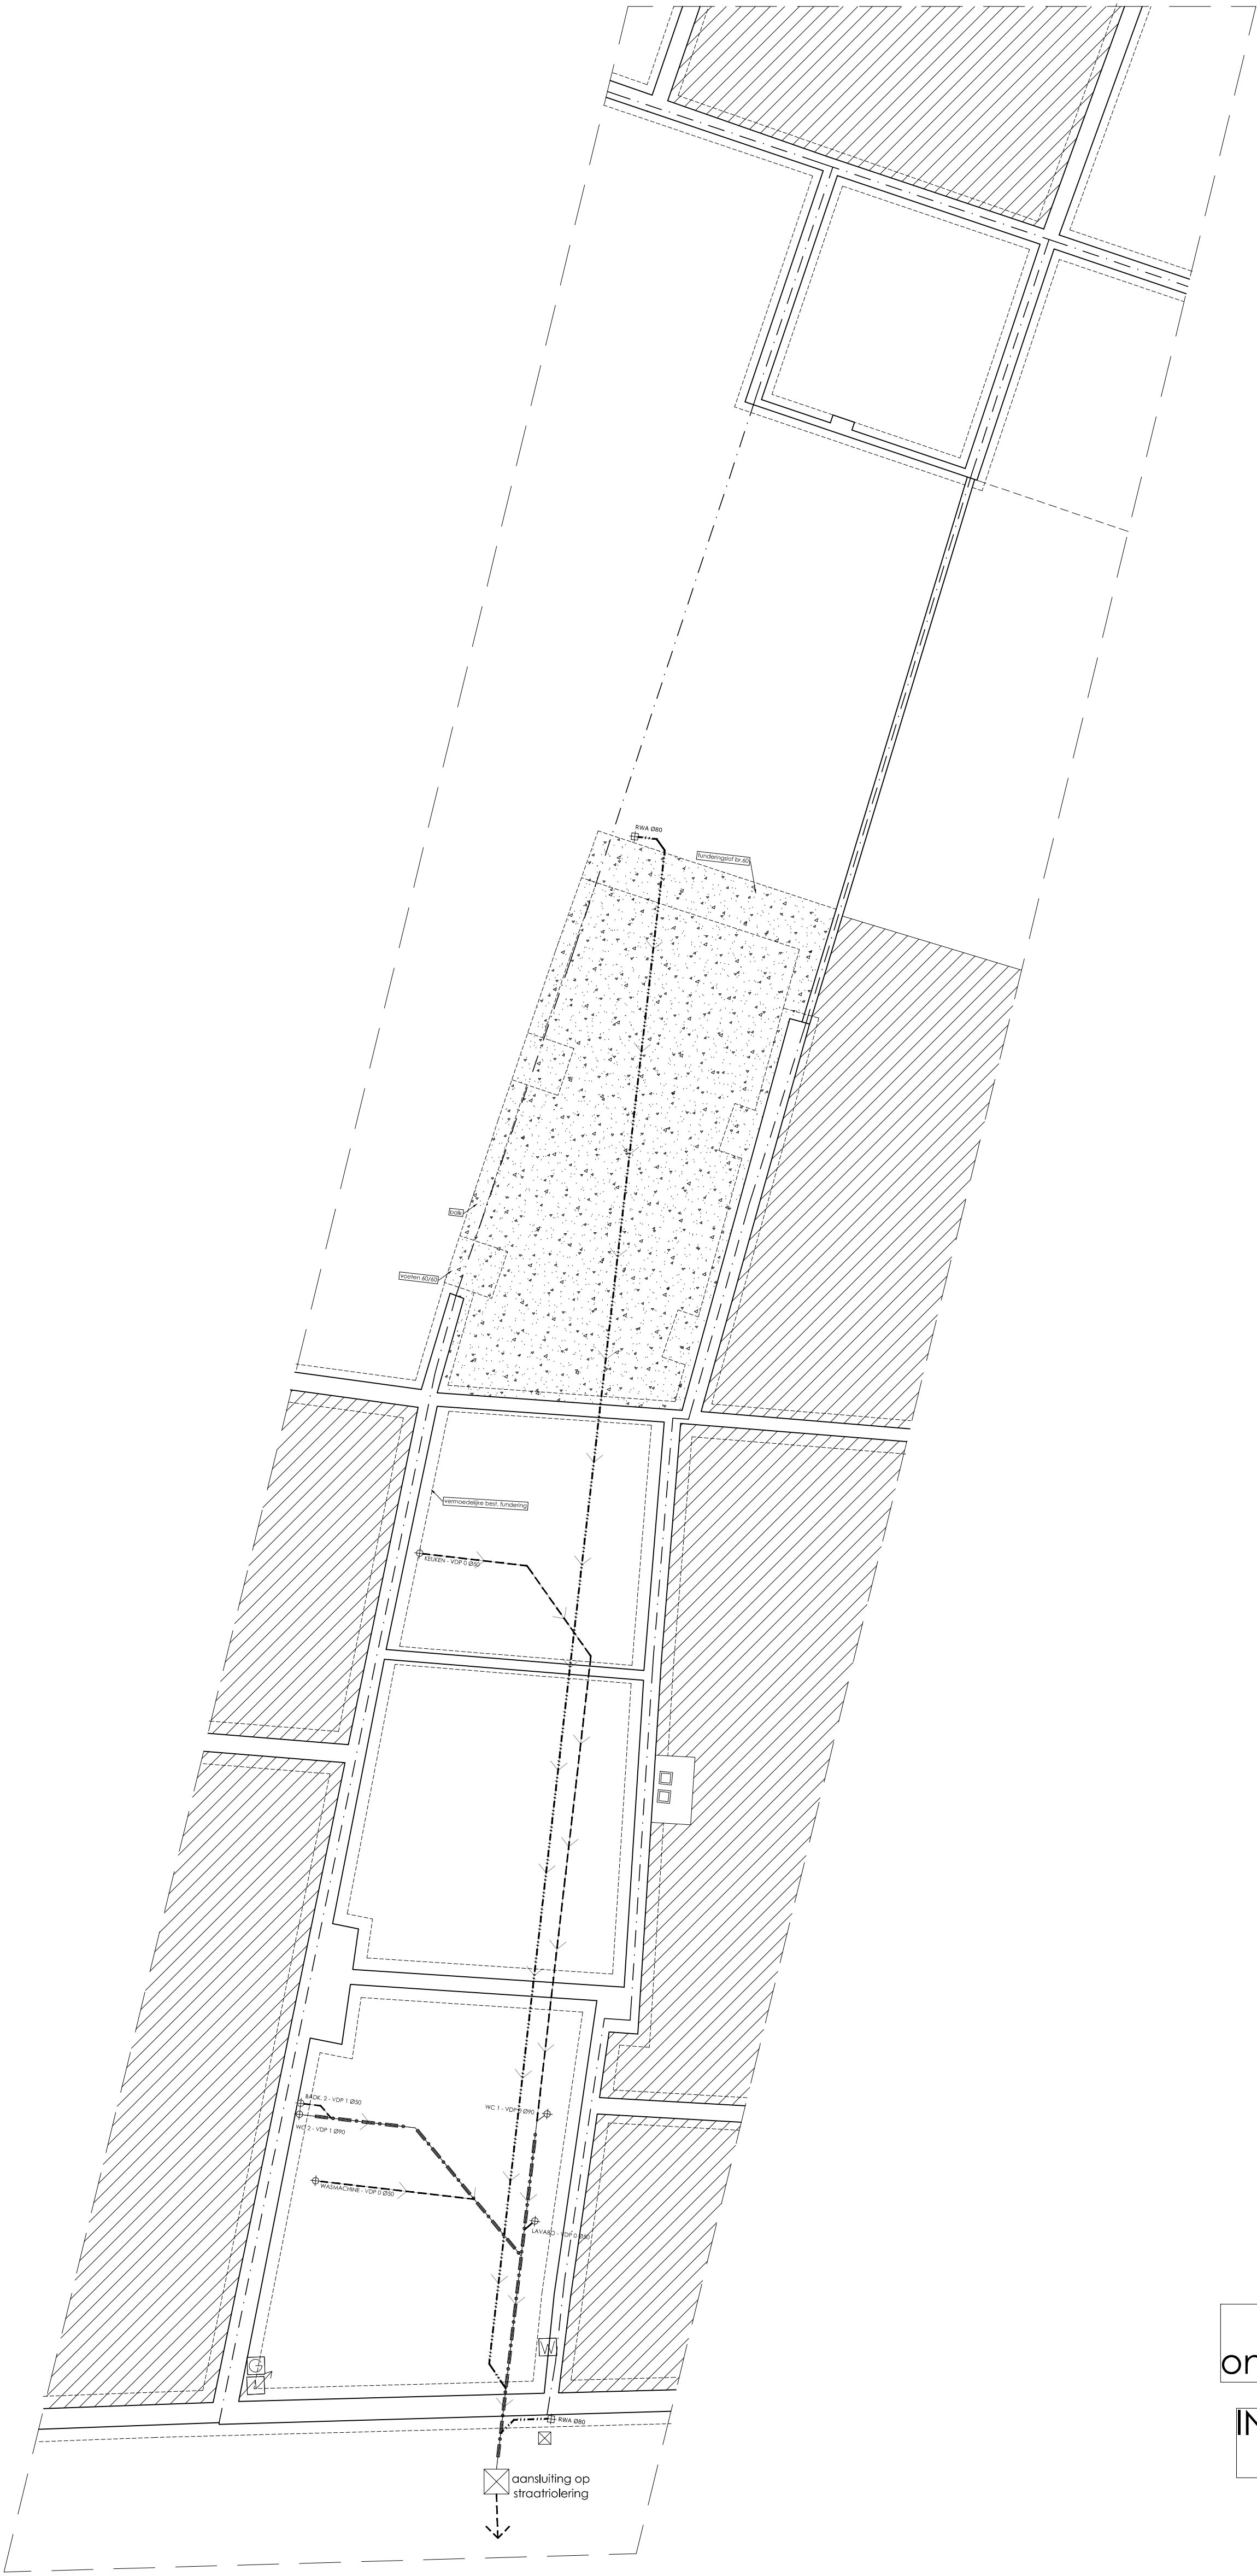

RW-PUT = technisch onmogelijk te plaatsen

INFILTRATIE = $< 120 \text{ m}^2$
= NVT

LEGENDE INPLANTING

bestaande bebouwing	
bouwzone	
boom	
verlichtingspaal	VP o
elektriciteitspaal	EP o
gracht	
plat dak	
terras/tegels	
elektriciteitskast	
hydrant	H o
toezichtspaal gept, draad en paal afsluiting met betonplaat	
afsluiting betonplaten	
levende haag	

LEGENDE RIOLERING

The legend defines the following symbols and components:

- 2110**: Hemselwator
- 2110**: Grifwator
- 2110**: Donkerwator
- 2110**: Stroominching
- WASWACHTER Ø150**: WC Ø150
- WC Ø150**: Put-toets
- Ø150**: Zand/grind
- Ø150**: Dienststrook
- Ø150**: Aansluitpunt
- Ø150**: Ruisleidingen
- Ø150**: Ruispomp