


**ZIE BIJZONDERE
VOORWAARDE(N)**

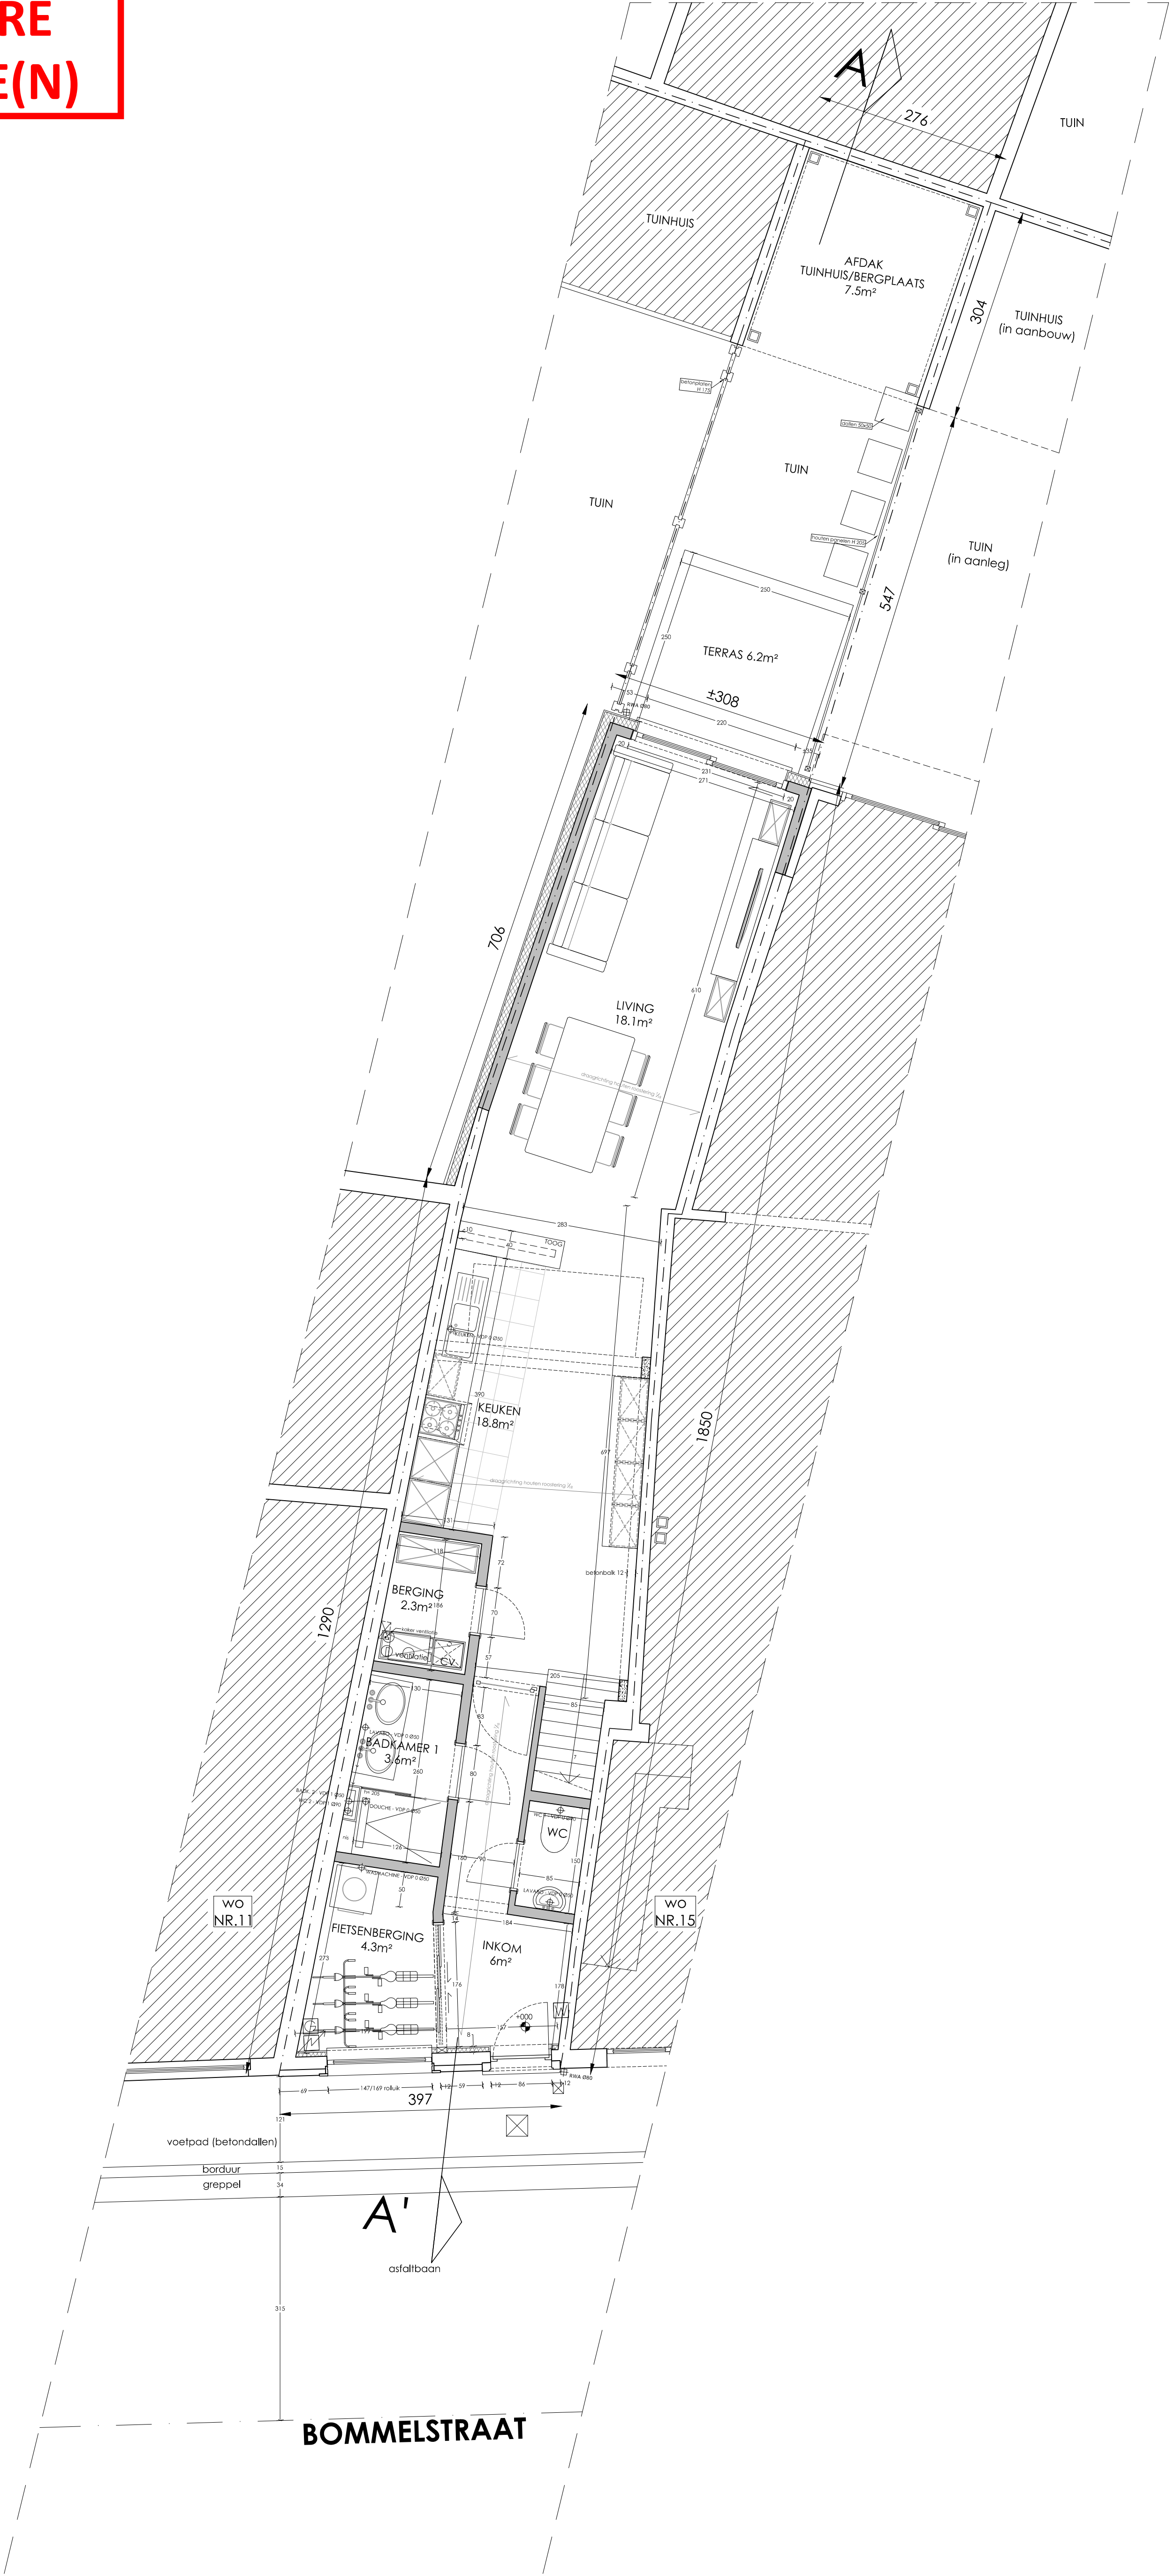

LEGENDE INPLANTING

bestaande bebouwing	
bouwzone	
boom	
verlichtingspaal	VP o
elektriciteitspaal	EP o
gracht	
pijl dak	
terras/tegels	
elektriciteitskast	
hydrant	H o
toezichtspunt riool	
gepl. draad en paal afdaling met betonpijl	
afdeling behouptanen	
levende haag	