


**ZIE BIJZONDERE
VOORWAARDE(N)**

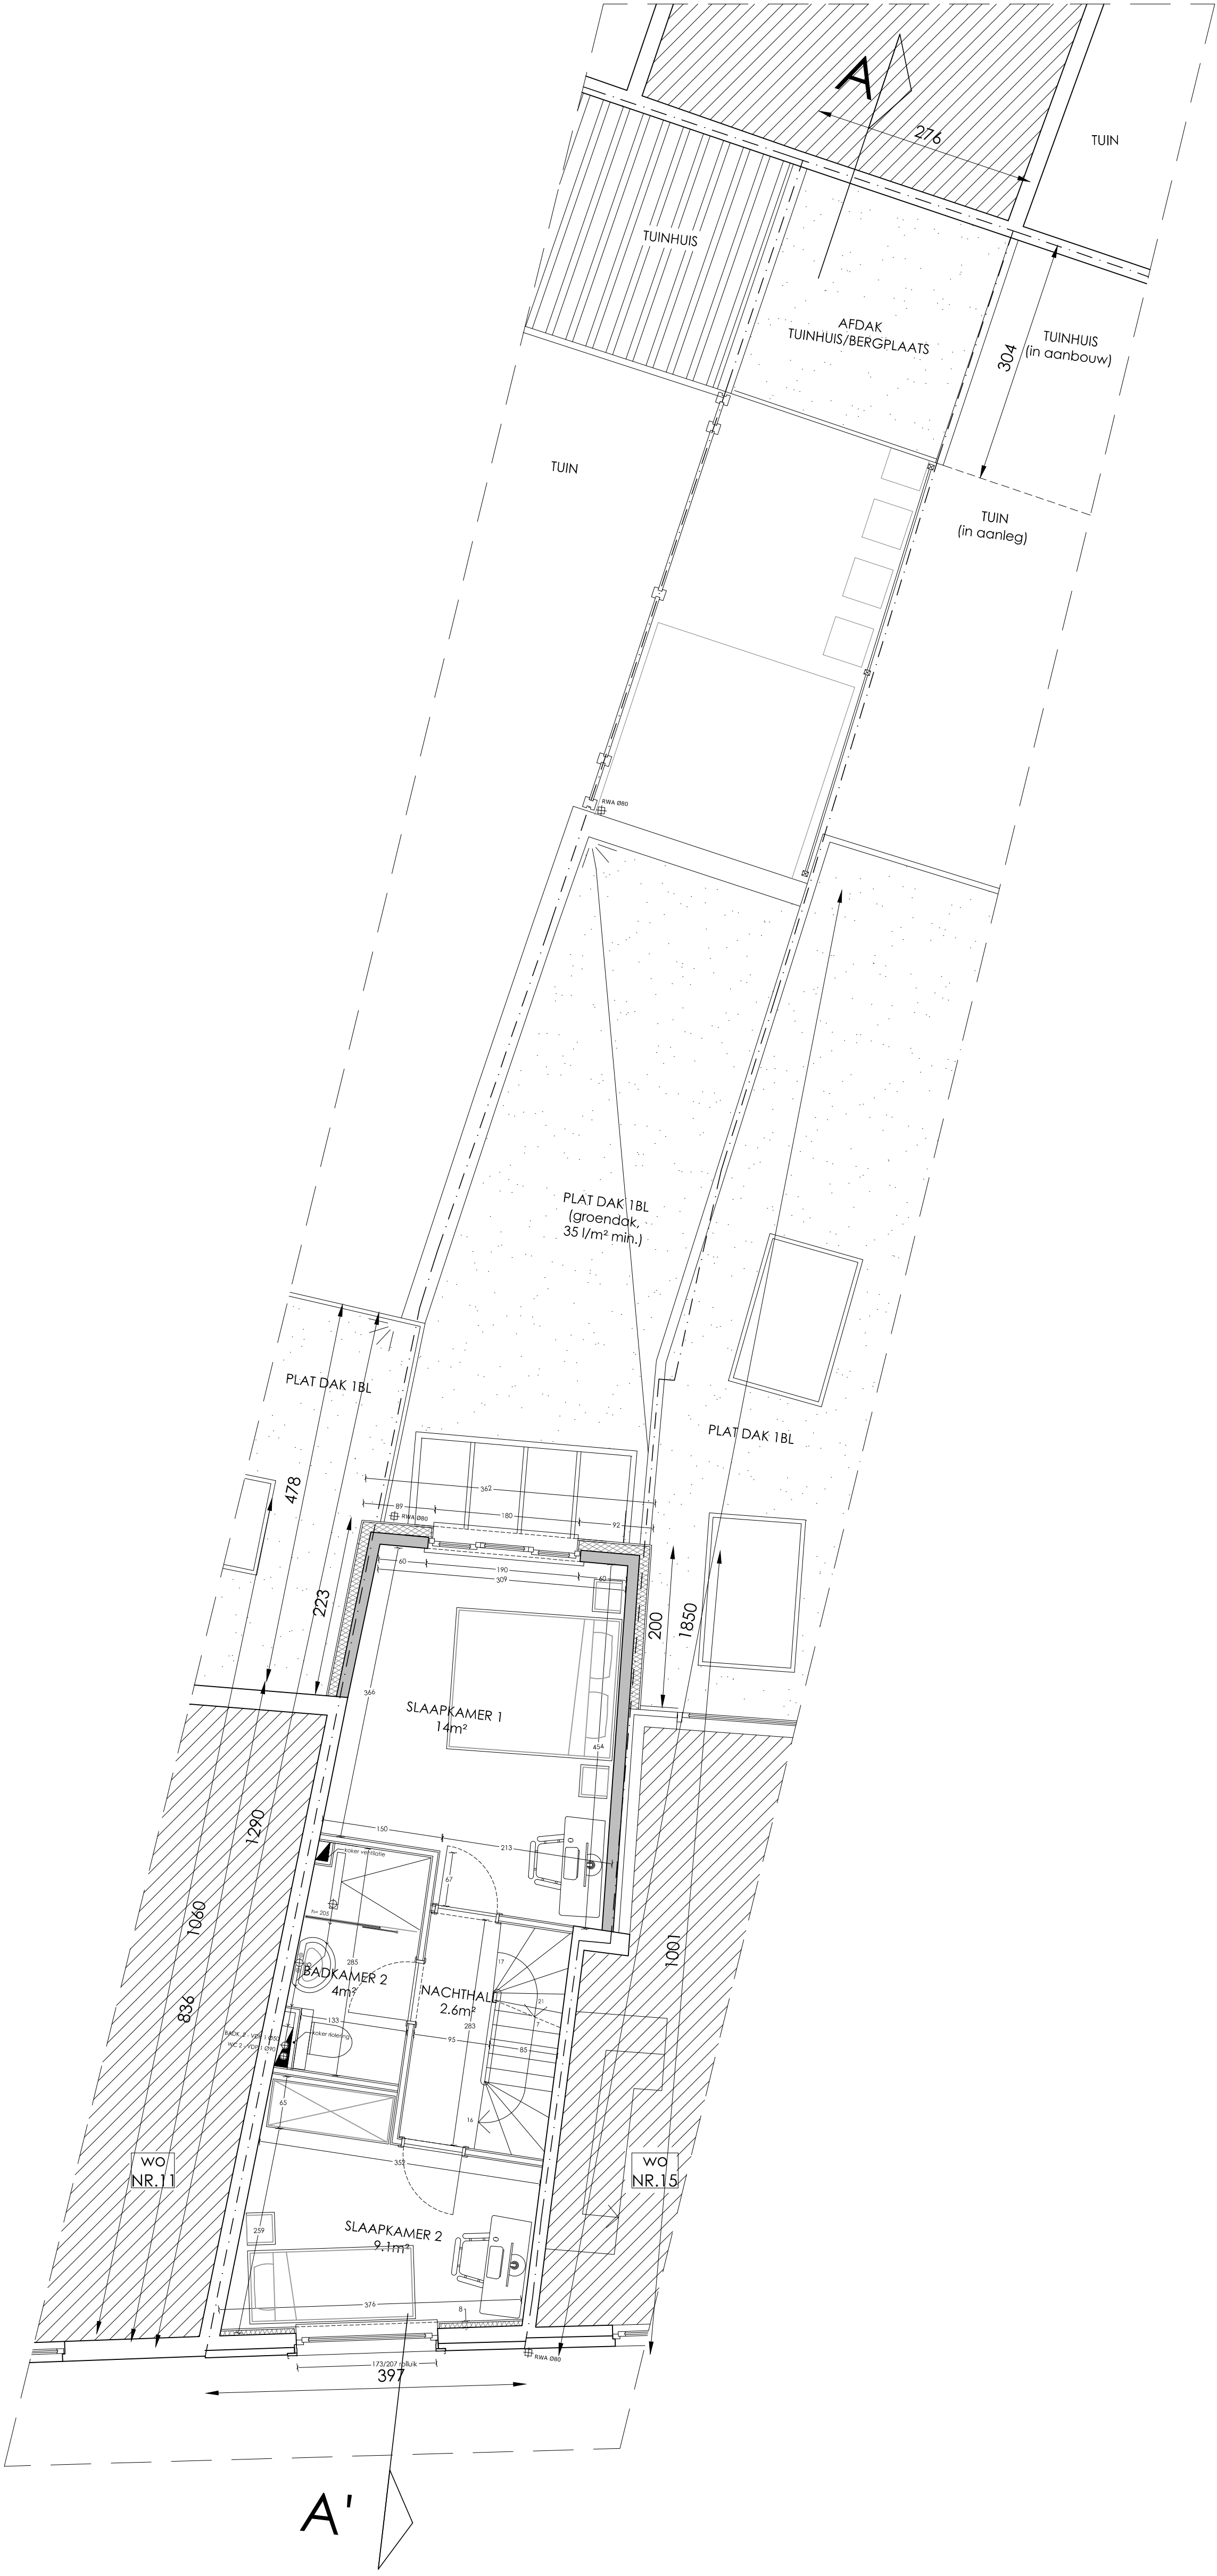

LEGENDE INPLANTING

bestaande bebouwing	
bouwzone	
boom	
verlichtingspaal	VP o
elektriciteitspaal	EP o
gracht	
plat dak	
terras/tegels	
elektriciteitskast	
hydrant	H o
toesichtspaal riool	
gepl. draad en paal met beloopplaat	
afkapping betonnen platen	
levende haag	