





2PKarchitecten bv
Hélène Maréchalhof 10B, 9050 GENT
09 278 22 32 | info@2pkarchitecten.be
www.2pkarchitecten.be

PROJECT
2PK130

VERBOUWING VAN EEN WONING + BOUW TUINLUIFEL
Peter Janda
Gentbruggekouter 54 en Jules Van Biesbrouckstraat 19, 9050 Gentbrugge
Gent, Afdeling 21, Sectie A, nr. 71M2 en Gent


FASE: OMGEVINGSVERGUNNING

INPLANTING - NIEUWE TOESTAND

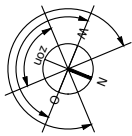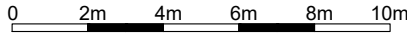

1/200 @A3

12/07/2025

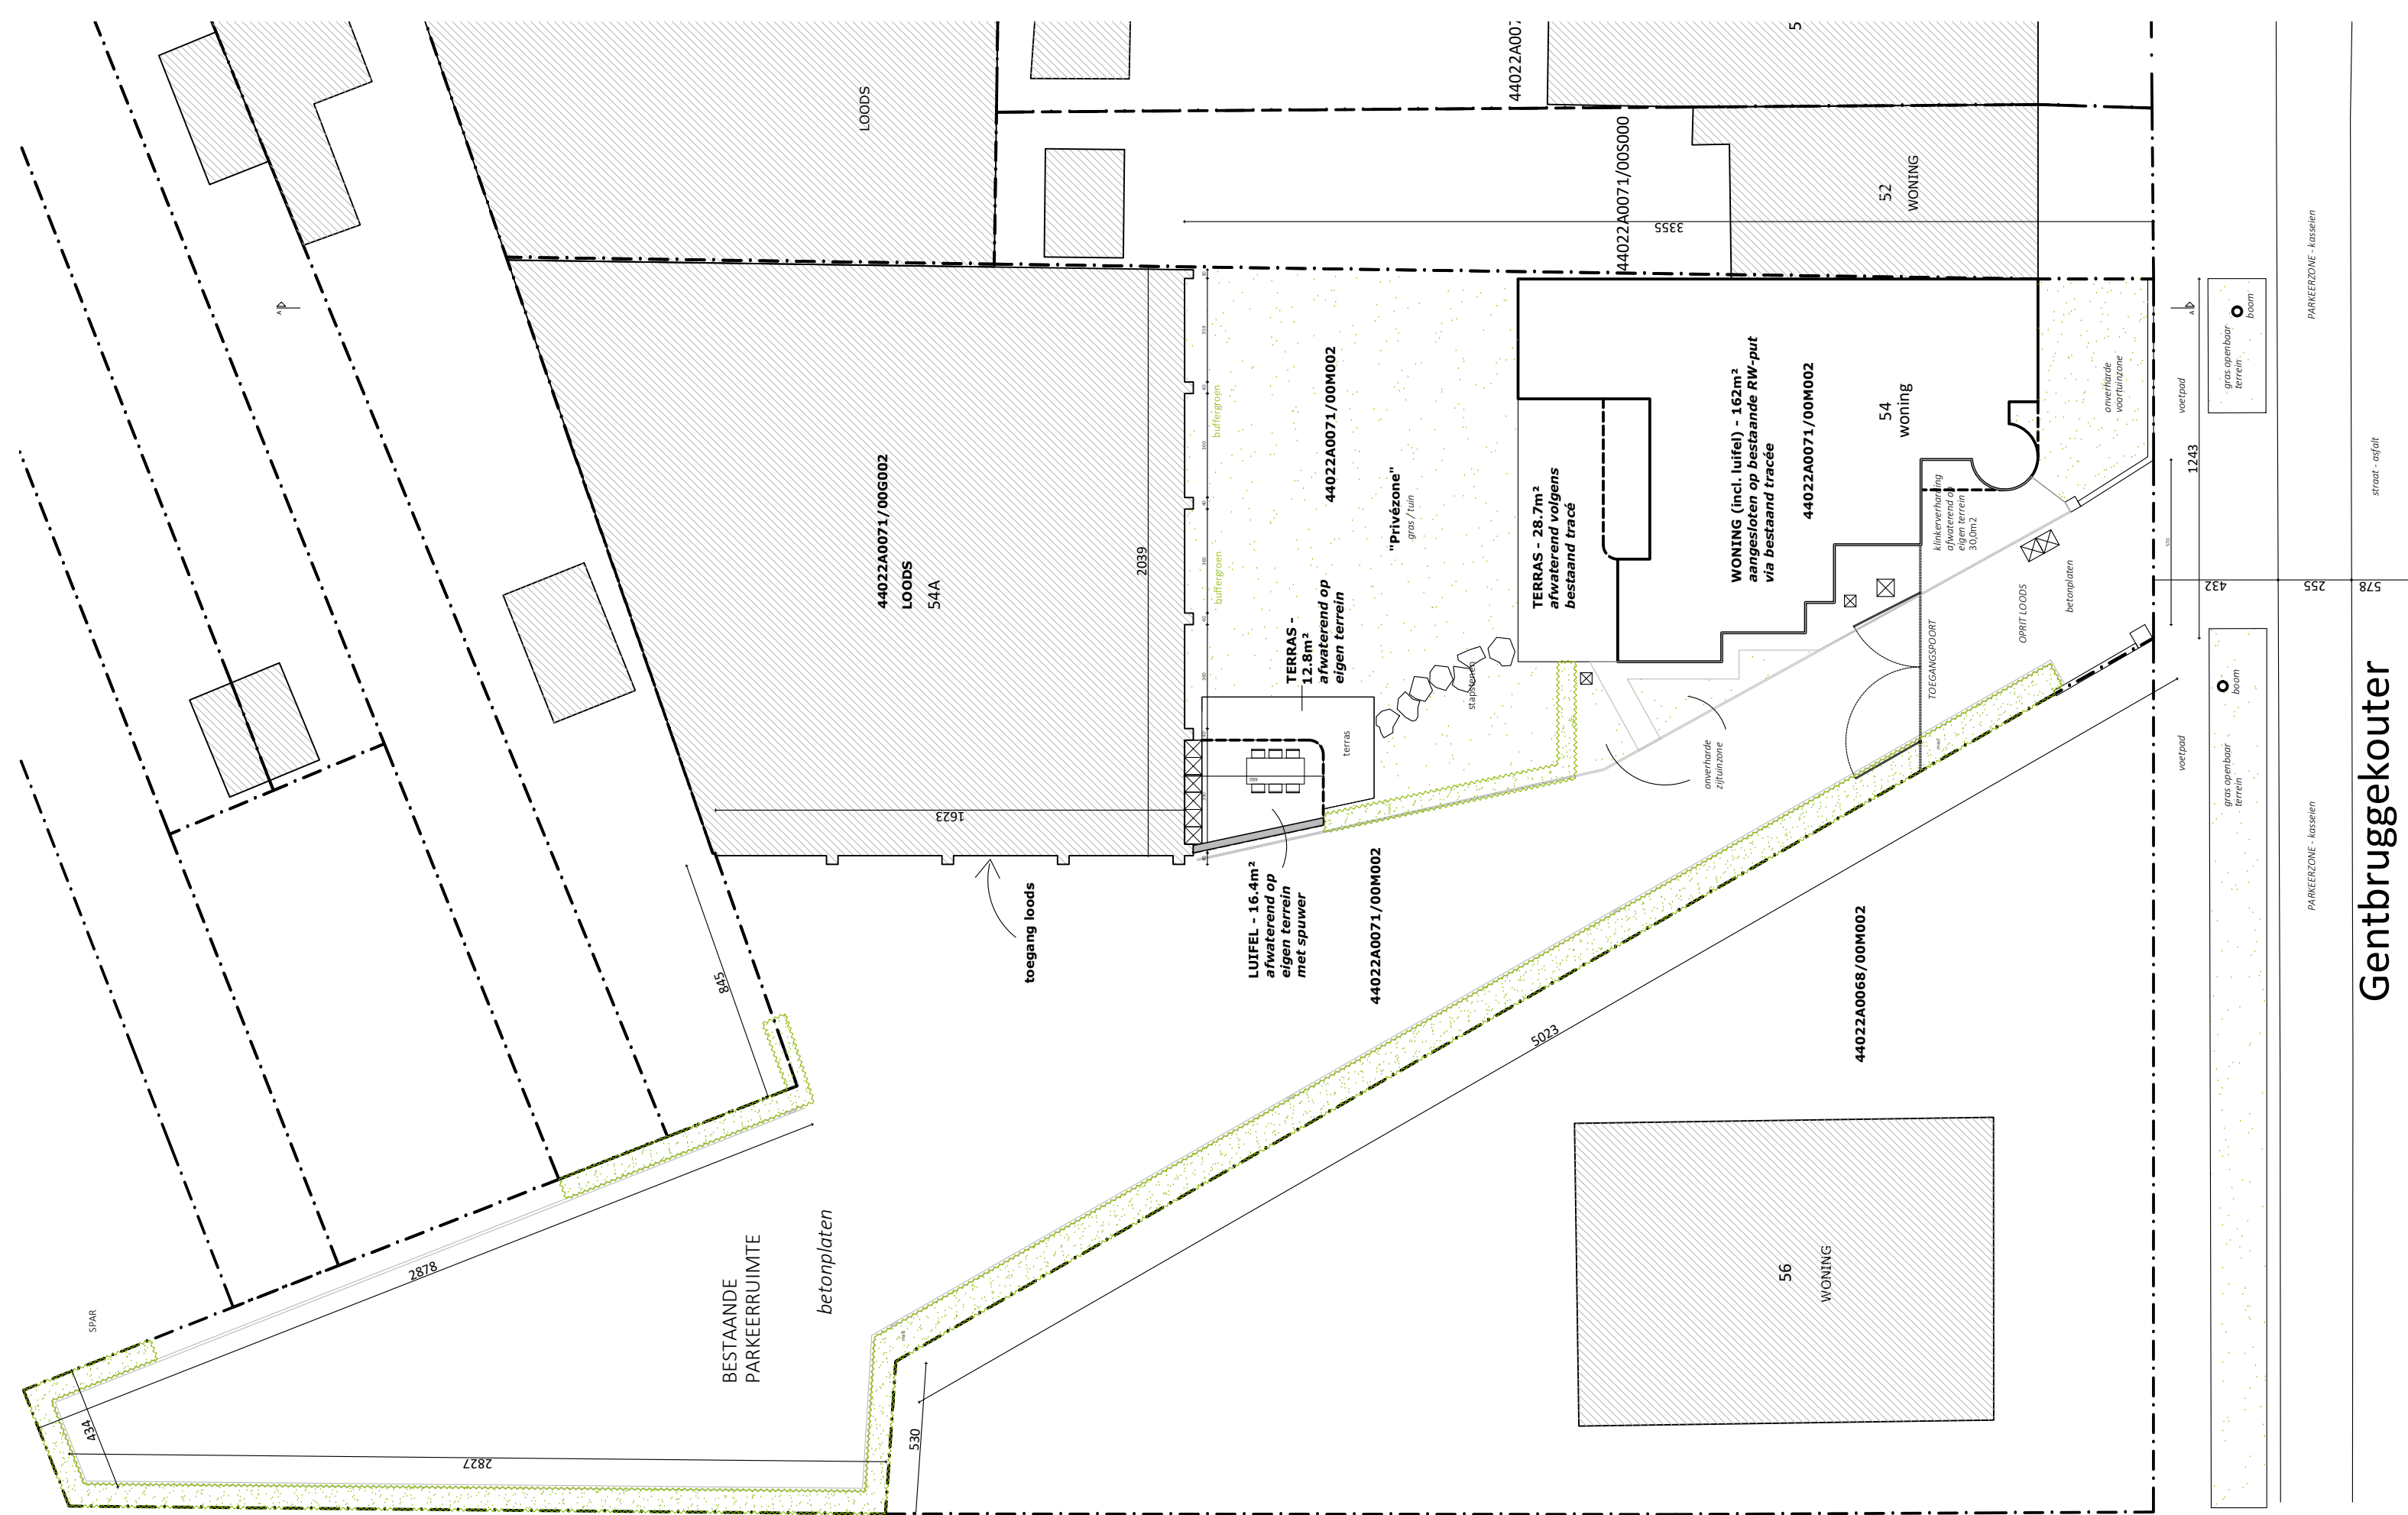

PARKEERZONE - kasseien

PARKEERZONE - kasseien

Gentbruggekouter

straat - afgalt