PROJECT A_2422_ELBA

BESTAANDE TOESTAND SNEDE A-A'

DATUM TEKENING: 08/08/2025
TEKENING: LV.
SCHAAL: 1/50

BOUWHEER: Dhr Bart Bracke en mevr Ellen Salvérius
WERFADRES: Jules Persynstraat 12 - 9050 Gent
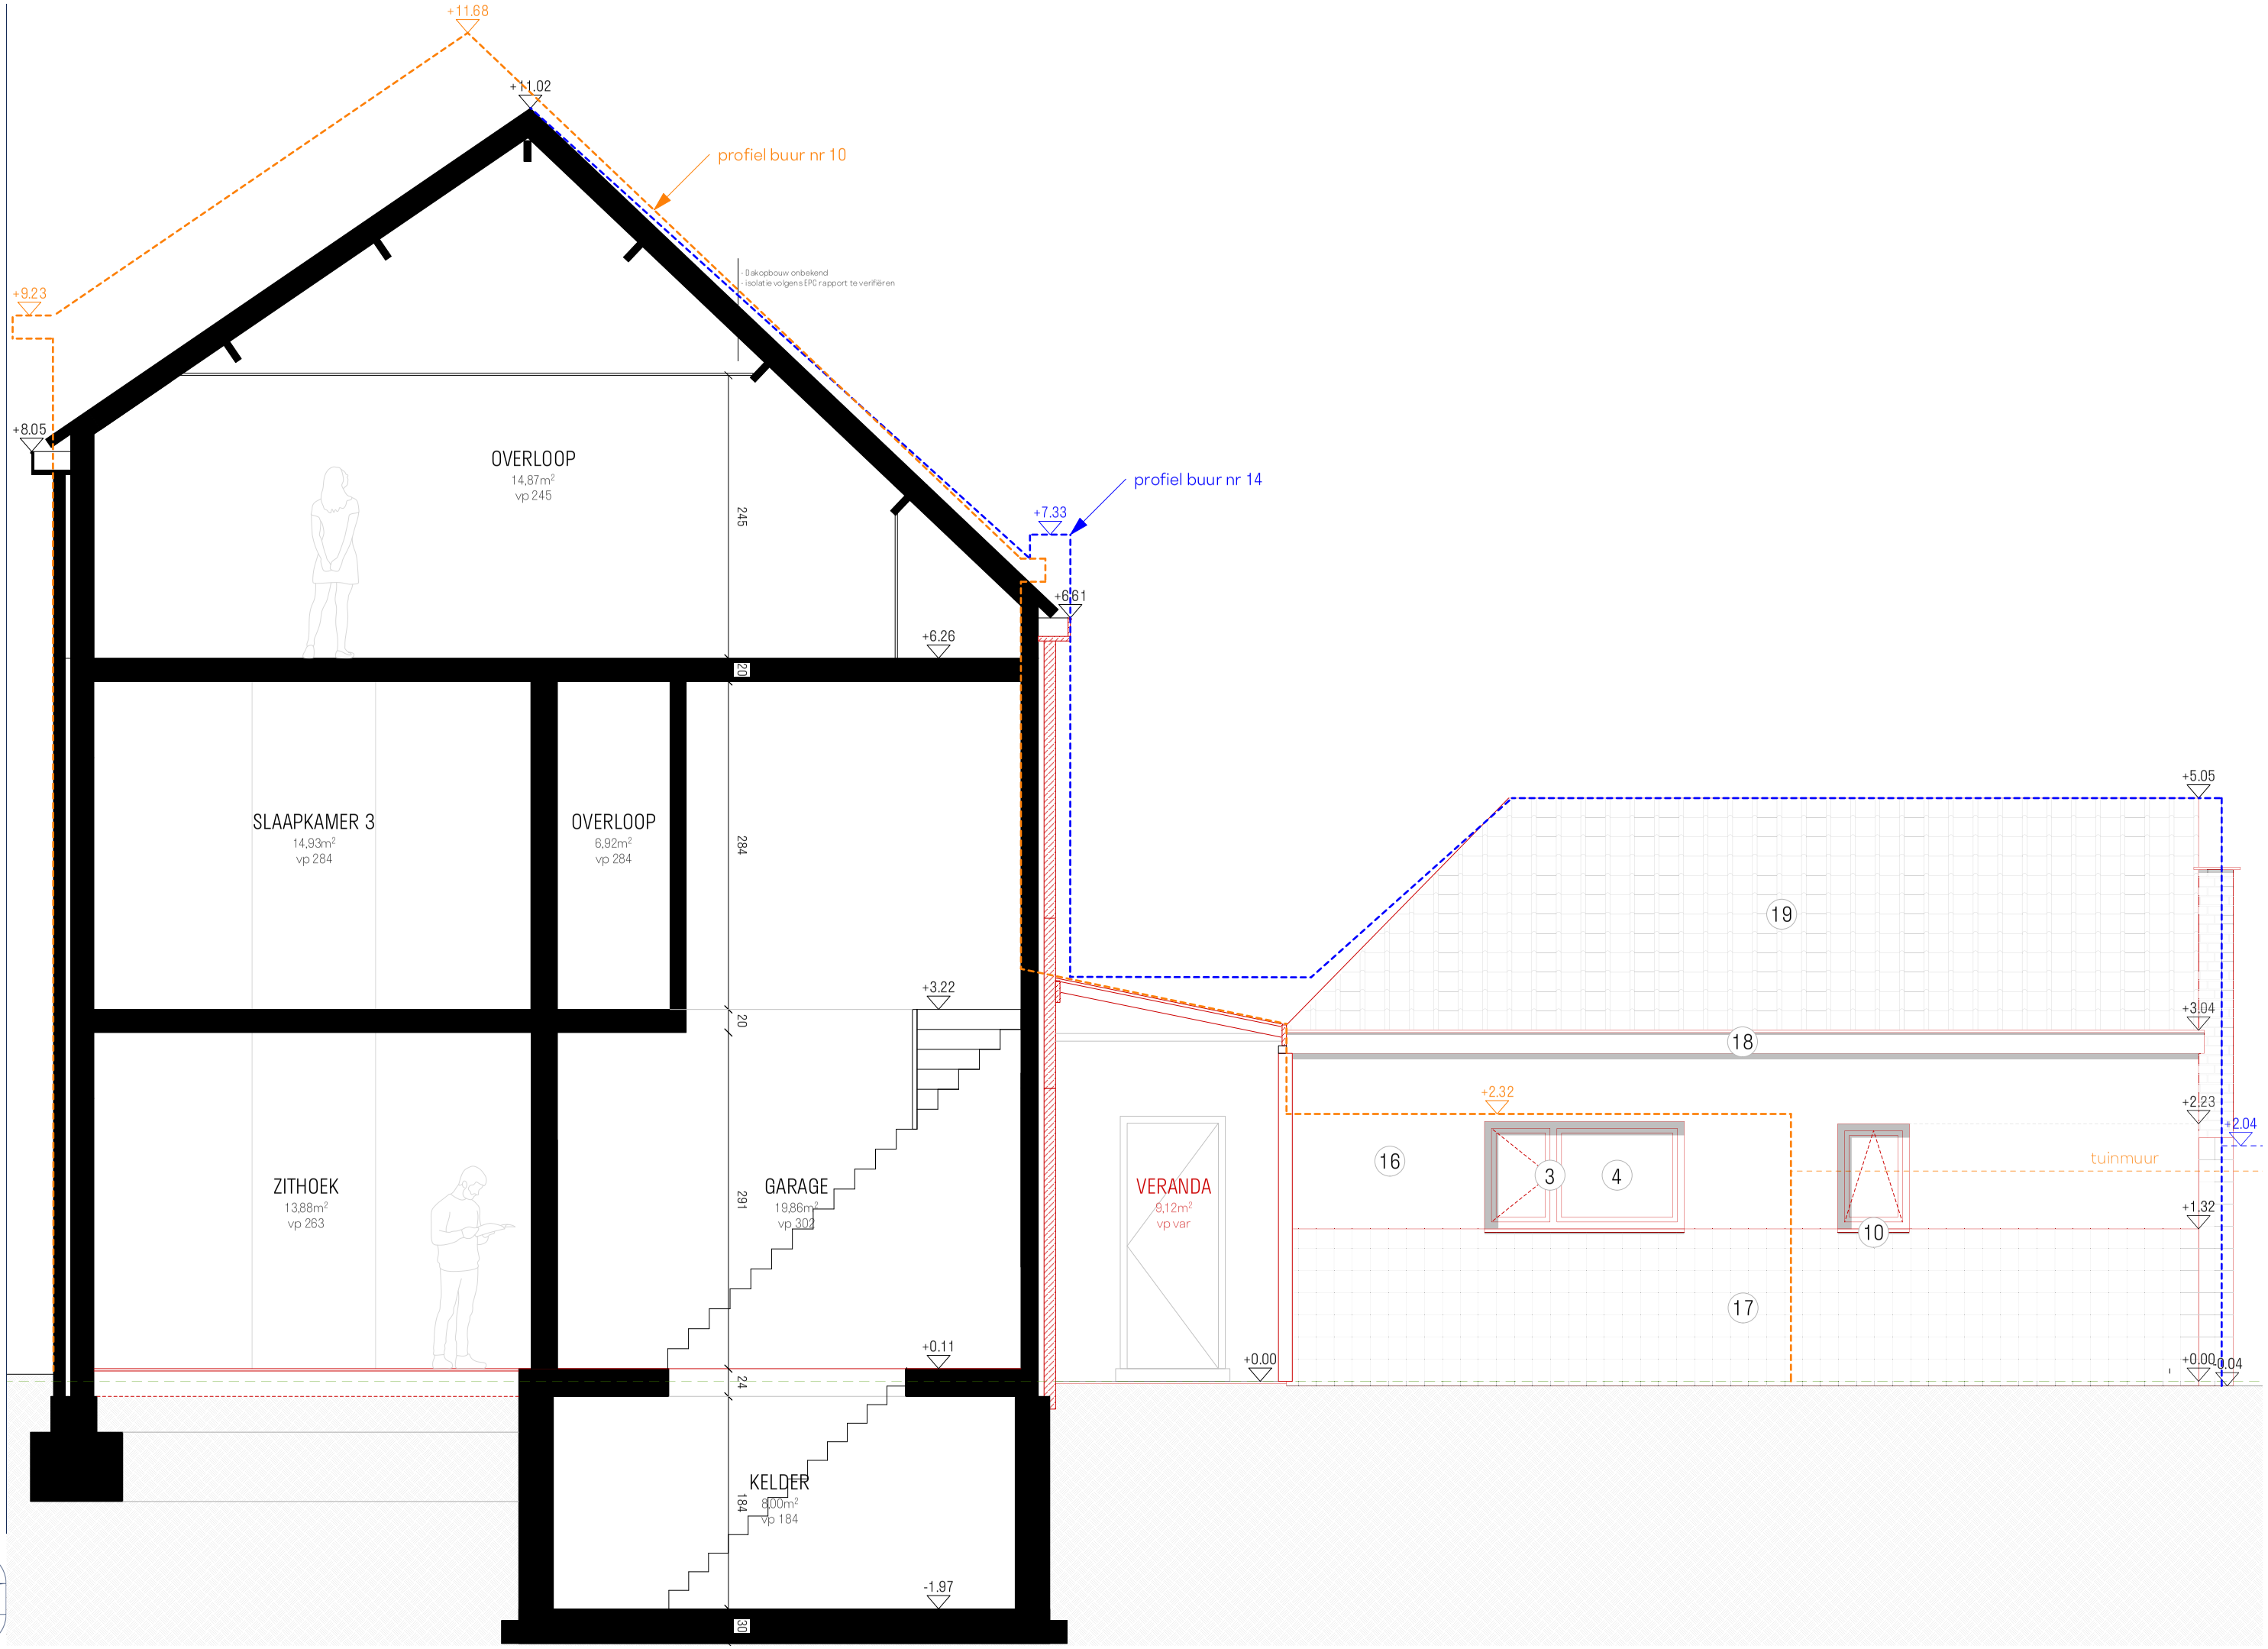
Adaptief - atelier voor duurzame architectuur
Mariakerksesteenweg 17
9031 Drongen
info@adaptiefarchitectuur.be
+32 496 78 43 24