


**ZIE BIJZONDERE
VOORWAARDE(N)**

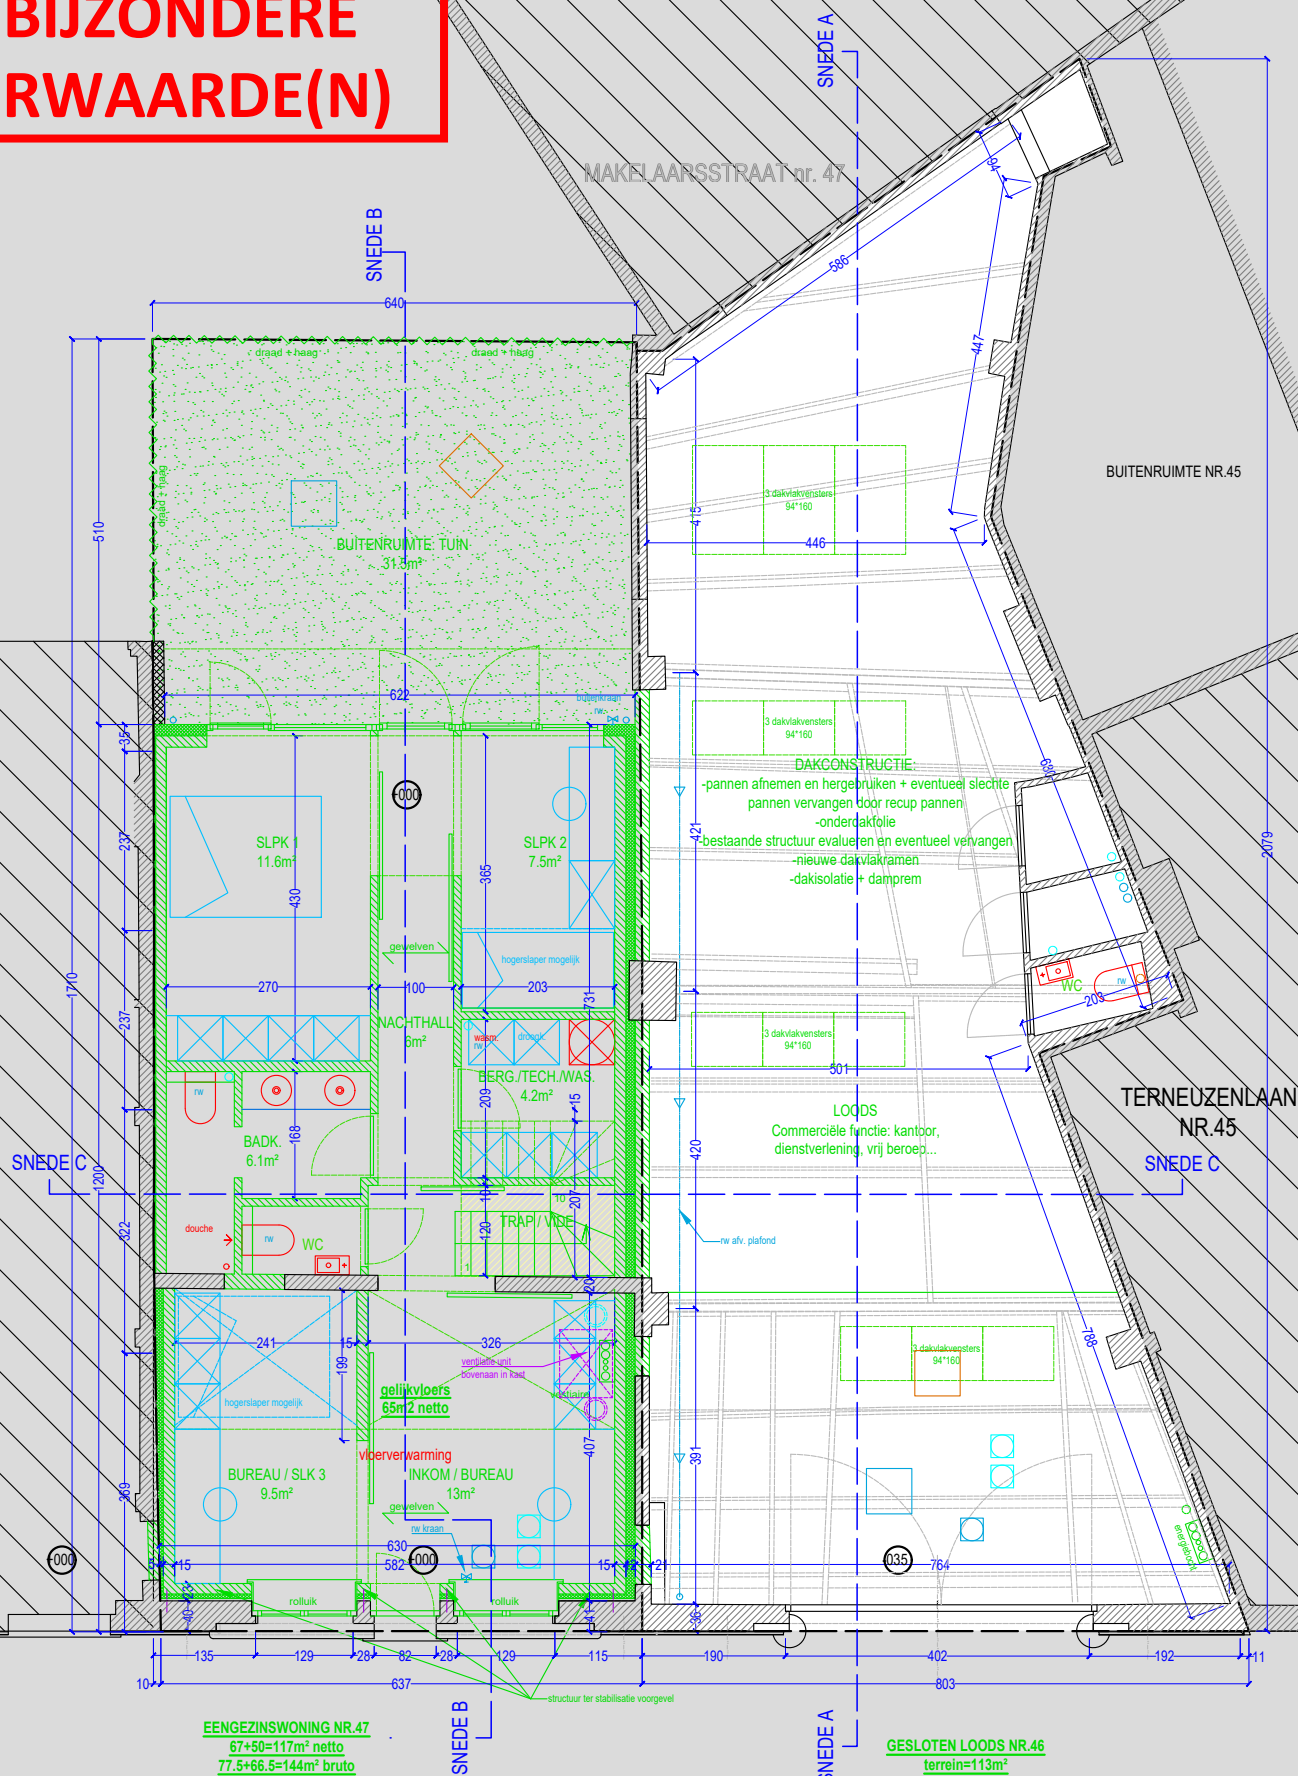

EENGEZINSWONING NR.47
67+50=117m² netto
77.5+66.5=144m² bruto
terrein=110m²
bebouwd 77.5m²
 onbebouwd (tuin) 31.5m²

GESLOTEN LOODS NR.46
terrein=113m²