


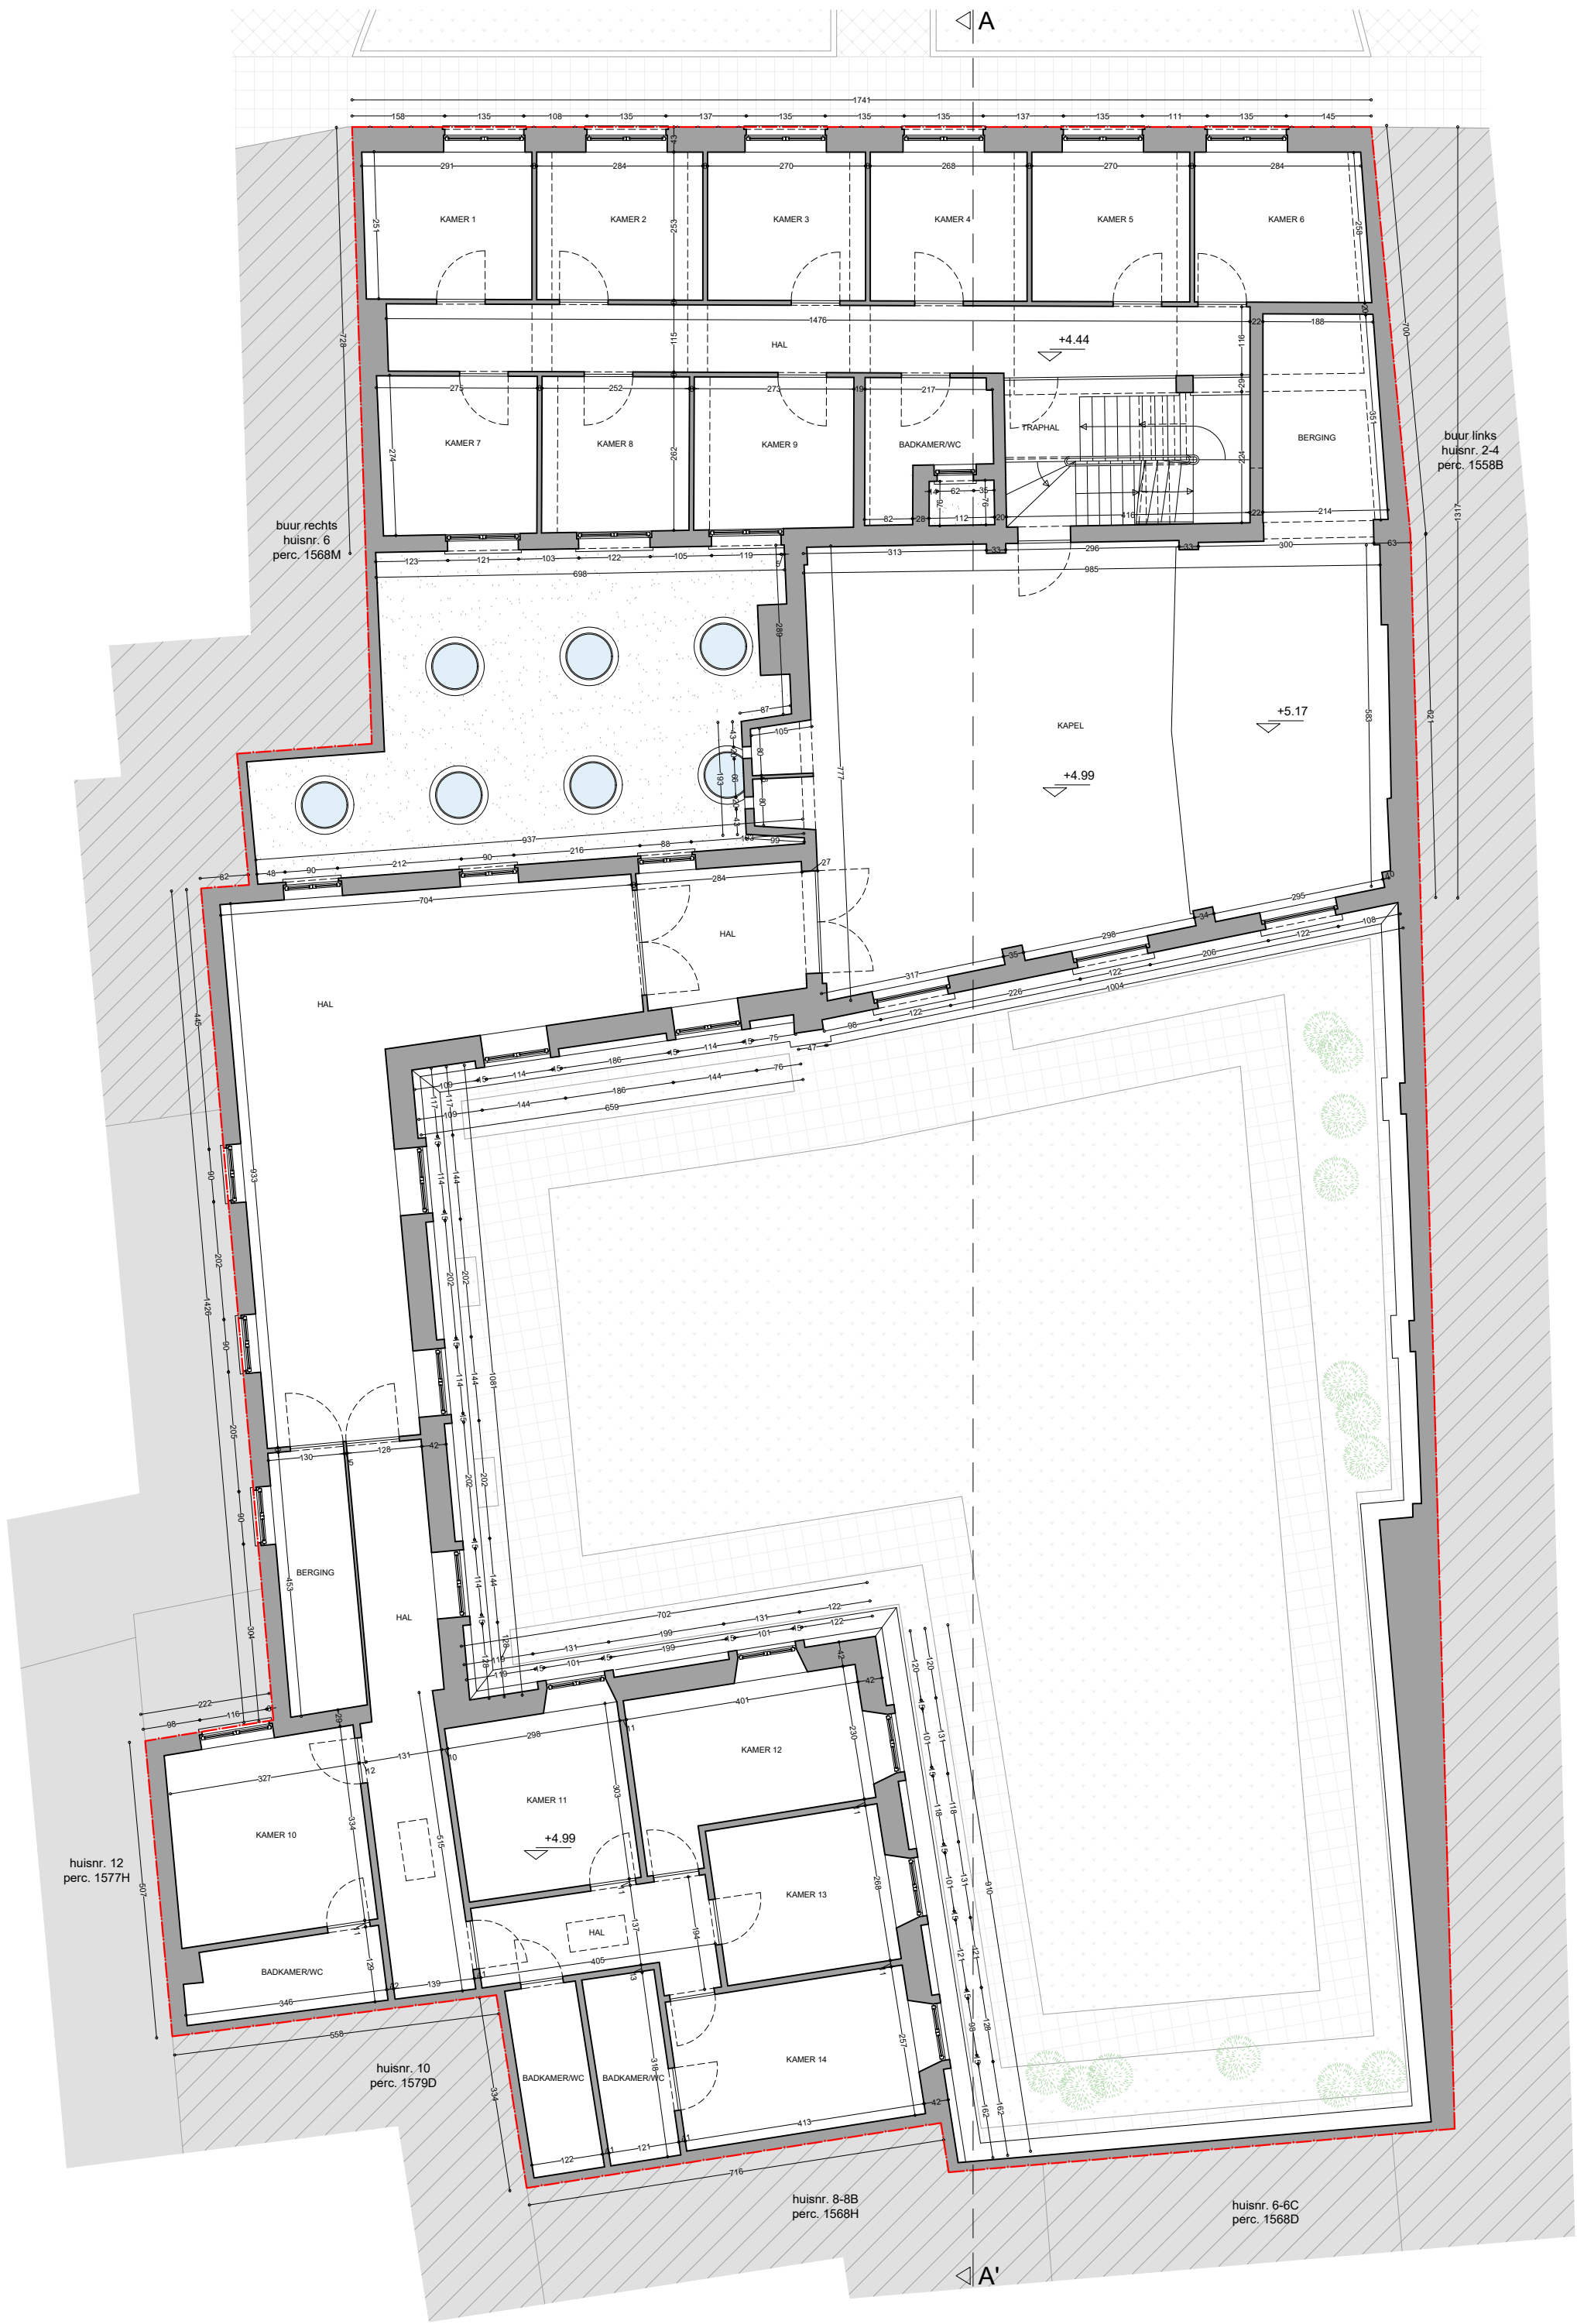

elk ontwerp of inplanting met specifieke natuurwettigheidskansen, gebaseerd en/of ingesat op de digitale versie, dient voor uitvoering of andere goedkeuring te worden nagetraktat en/of gecontroleerd op haalbaarheid voor het beoogde doel

stabiliteit  
stabiliteitswerken uit te voeren volgens studie ingenieur

EPB, veiligheid & ventilatie  
verplichte aanstelling van een veiligheidscoördinator, EPB- en ventilatieverantwoordelijke

maatvoering  
deze plannen zijn opgesteld als principieelkenningen, de afmetingen zijn richtinggevend. Alle documenten en maten dienen vooraf en tijdens de werken gecontroleerd te worden. Alle afwijkingen dienen gemeld te worden aan de architect en opdrachtgever. Deze plannen zijn onder voorbehoud van stabiliteitsstudie en technieken



Eerste verdieping  
Bestaande toestand

plan  
6/50

schaal  
1/100

datum  
04/07/2025



Zandberg 5  
9000 Gent

