


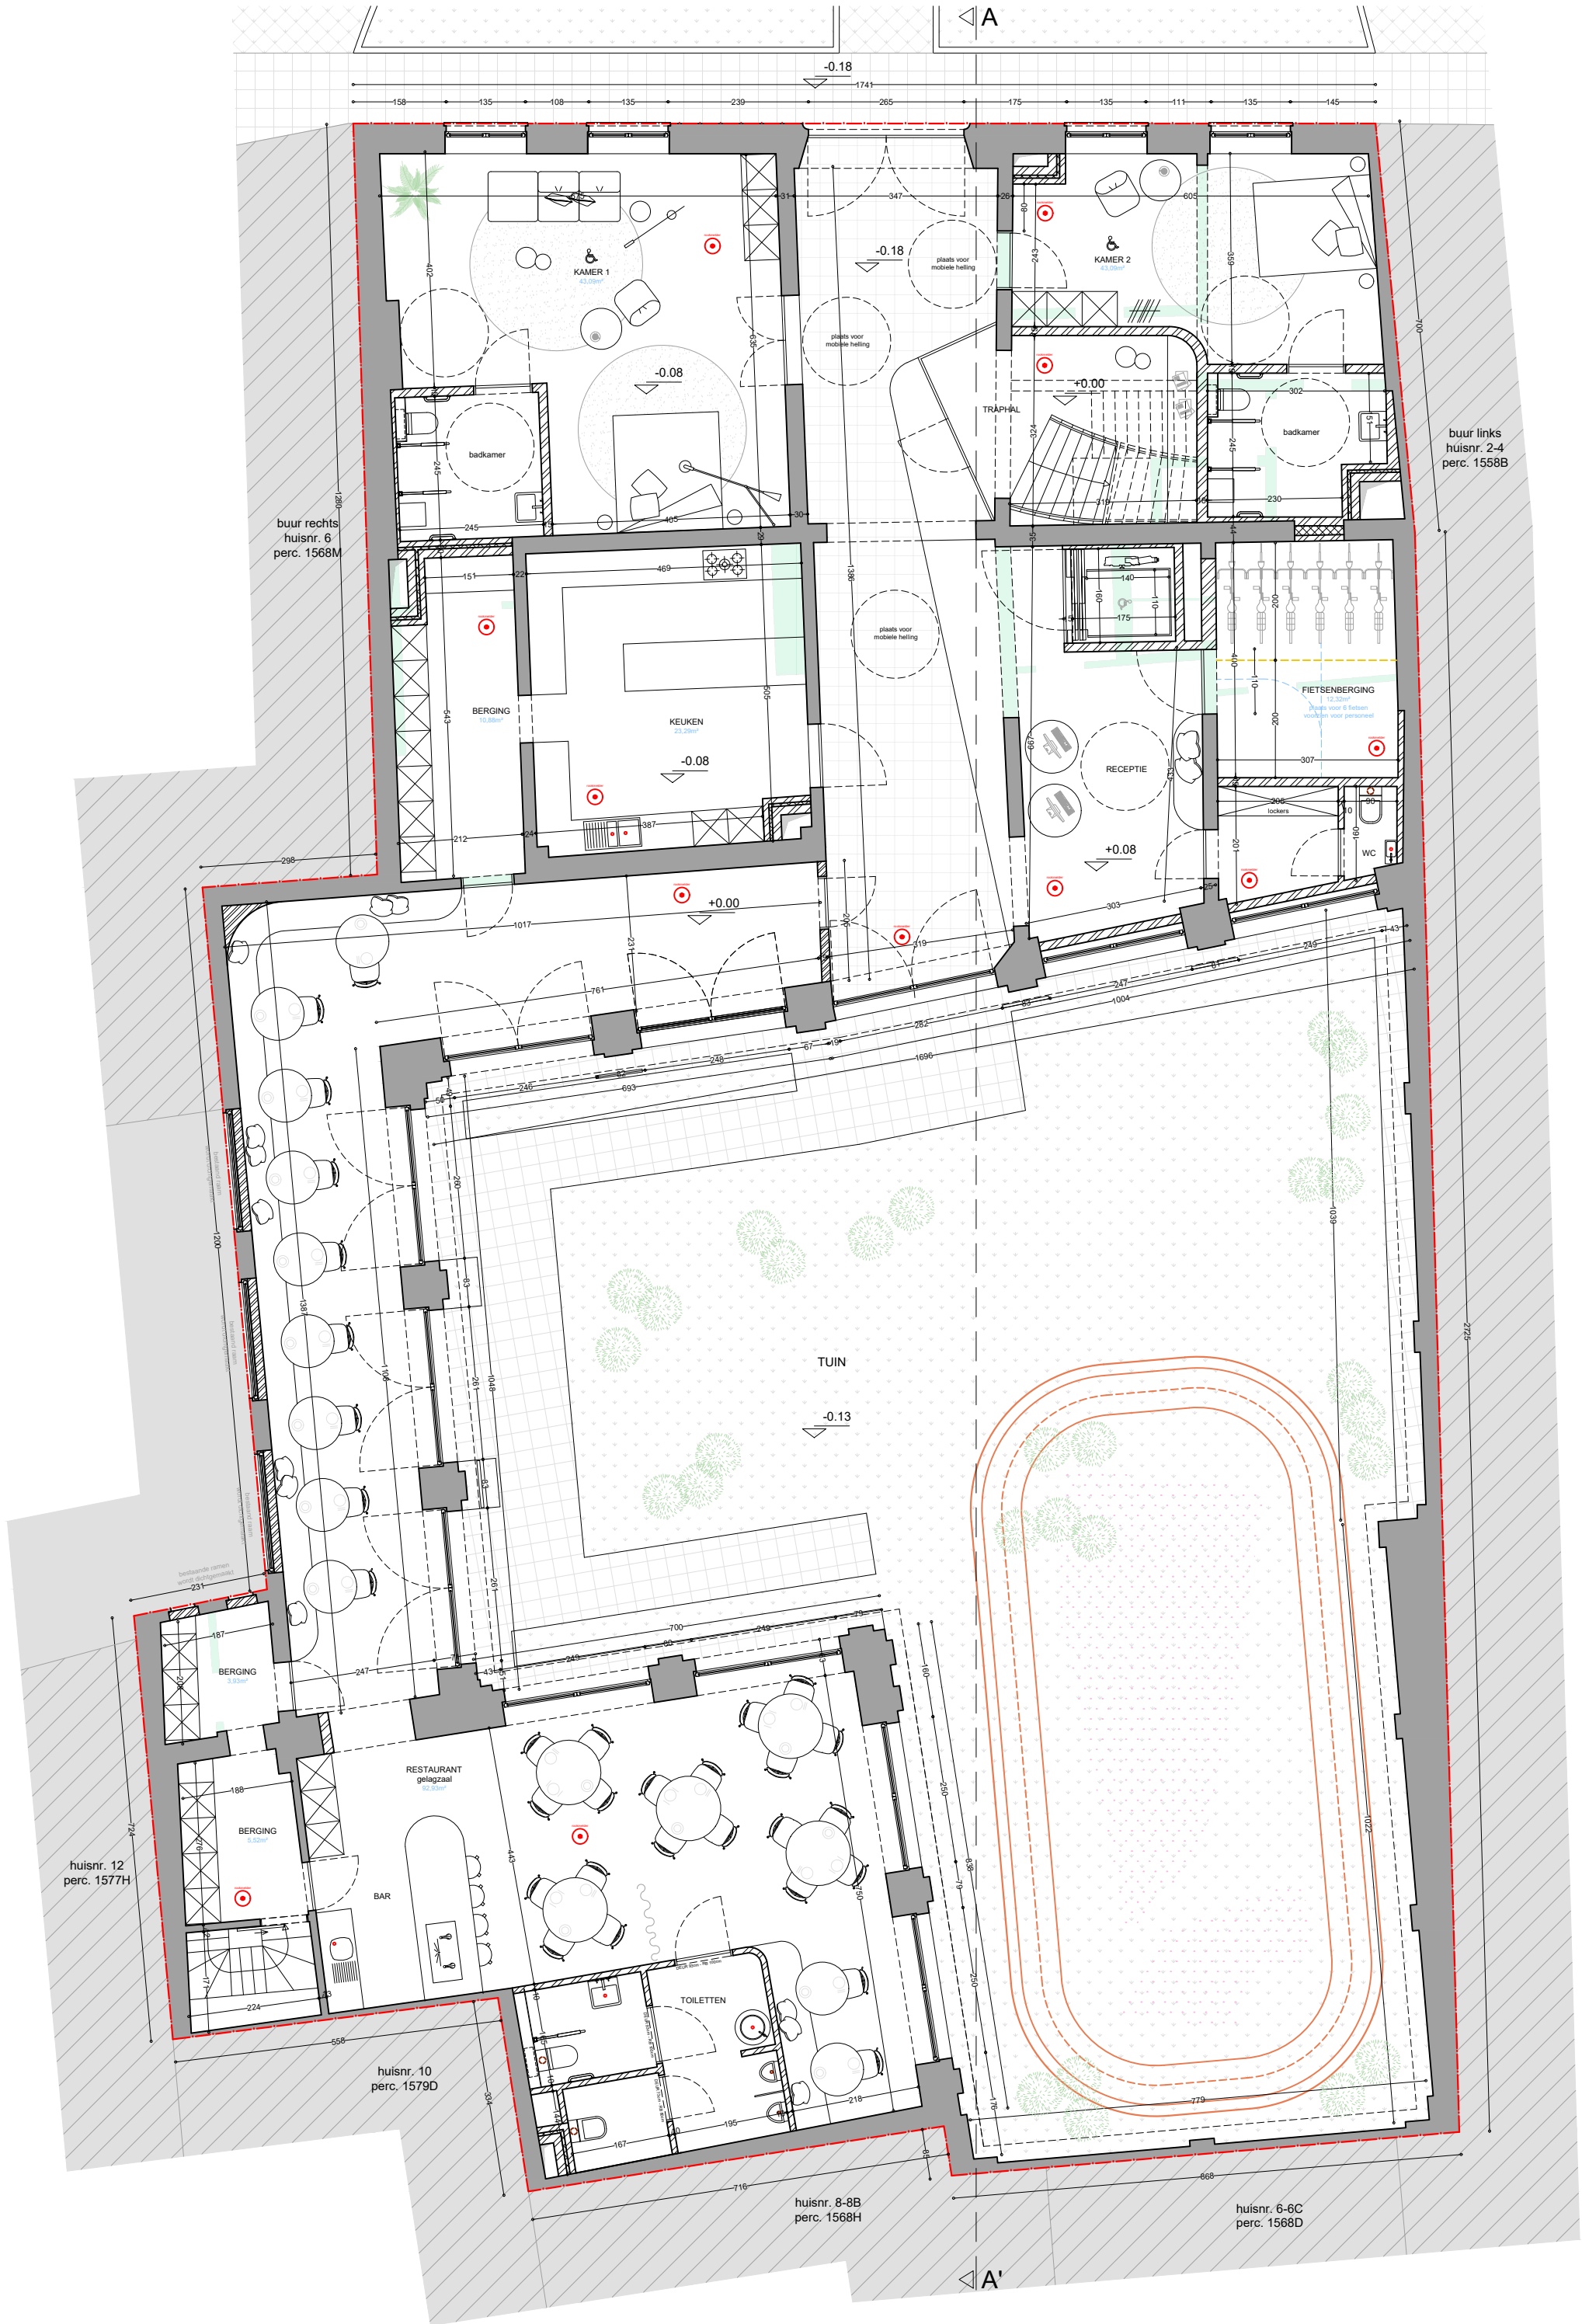

elk ontwerp of inplanting met specifieke nauwkeurigheidsstaten, gebaseerd en/of ingesat op de digitale versie, dient voor uitvoering of andere goedkeuring te worden nagetrakt en/of gecontroleerd op haalbaarheid voor het beoogde doel

EPB, veiligheid & ventilatie
stabiliteitswerken uit te voeren volgens studie ingenieur

EPB, veiligheid & ventilatie
verplichte aanstelling van een veiligheidscoördinator, EPB- en ventilatieverantwoordelijke

maatvoering
deze plannen zijn opgesteld als principiekeningen, de afmetingen zijn richtgevend. Alle documenten en maten dienen vooraf en tijdens de werken gecontroleerd te worden. Alle afwijkingen dienen gemeld te worden aan de architect en opdrachtgever. Deze plannen zijn onder voorbehoud van stabiliteitsstudie en technieken



Grondplan
Nieuwe toestand

plan
20/50

schaal
1/100

datum
04/07/2025



Zandberg 5
9000 Gent

