


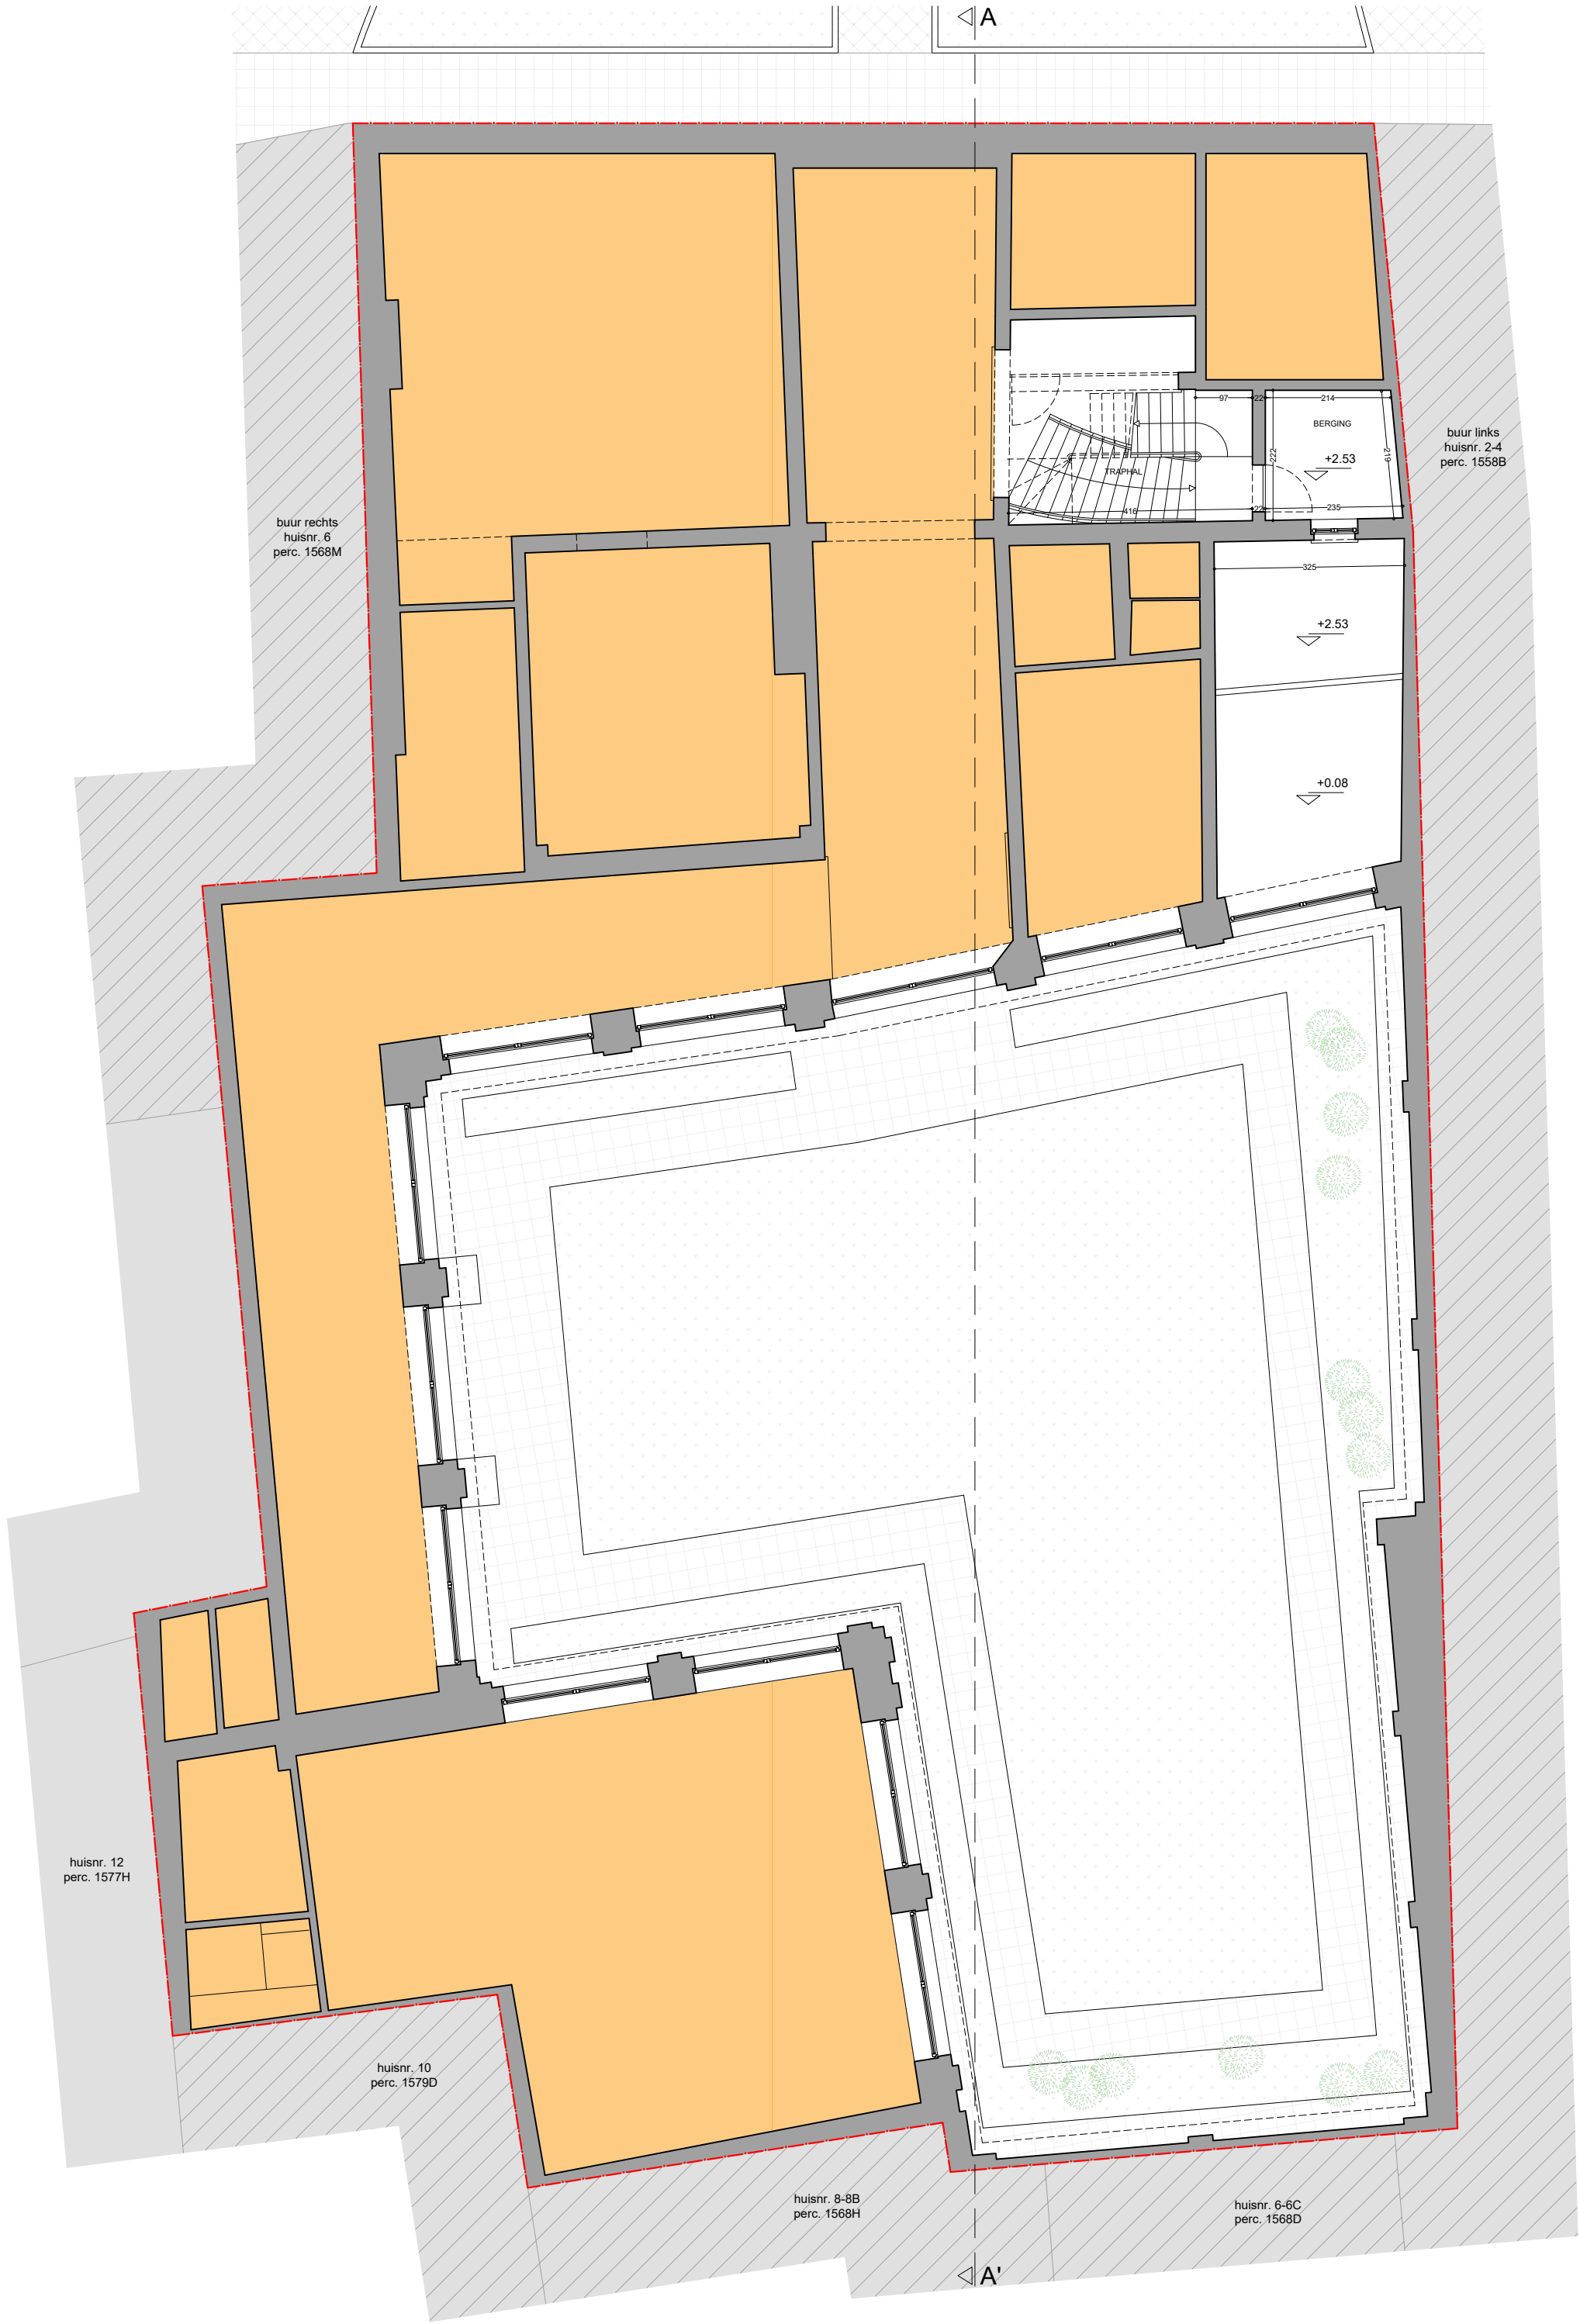

ek ontwerp of inplanting met specifieke nauwkeurigheidsstaten, gebaseerd op de digitale versie, dient voor uitvoering of verdere goedkeuring te worden nagetrokken en/of gecontroleerd op haalbaarheid voor het beoogde doel

stabiliteit stabiliteitswerken uit te voeren volgens studie ingenieur

EPB, veiligheid & ventilatie verplichte aanstelling van een veiligheidscoördinator, EPB- en ventilatieverantwoordelijke

maatvoering deze plannen zijn opgesteld als principetekeningen, de afmetingen zijn richtgewend. Alle documenten en maten dienen vooraf en tijdens de werken gecontroleerd te worden. Alle afwijkingen dienen gemeld te worden aan de architect en opdrachtgever. Deze plannen zijn onder voorbehoud van stabiliteitsstudie en technieken



Tussenverdiep +0 +1 KAMER 8
Bestaande toestand

plan
5/50

schaal
1/100

datum
04/07/2025



Zandberg 5
9000 Gent

