




ek ontwerp of inplanting met specifieke nauwkeurigheidsstaten, gebaseerd op de digitale versie, dient voor uitvoering of andere goedkeuring te worden nagetekend en/of gecontroleerd op haalbaarheid voor het beoogde doel

EPB, veiligheid & ventilatie
verplichte aanstelling van een veiligheidscoördinator, EPB- en ventilatieverantwoordelijke

maatvoering
deze plannen zijn opgesteld als principetekeningen, de afmetingen zijn richtgevend. Alle documenten en maten dienen vooraf en tijdens de werken gecontroleerd te worden. Alle afwijkingen dienen gemeld te worden aan de architect en opdrachtgever. Deze plannen zijn onder voorbehoud van stabiliteitsstudie en technische

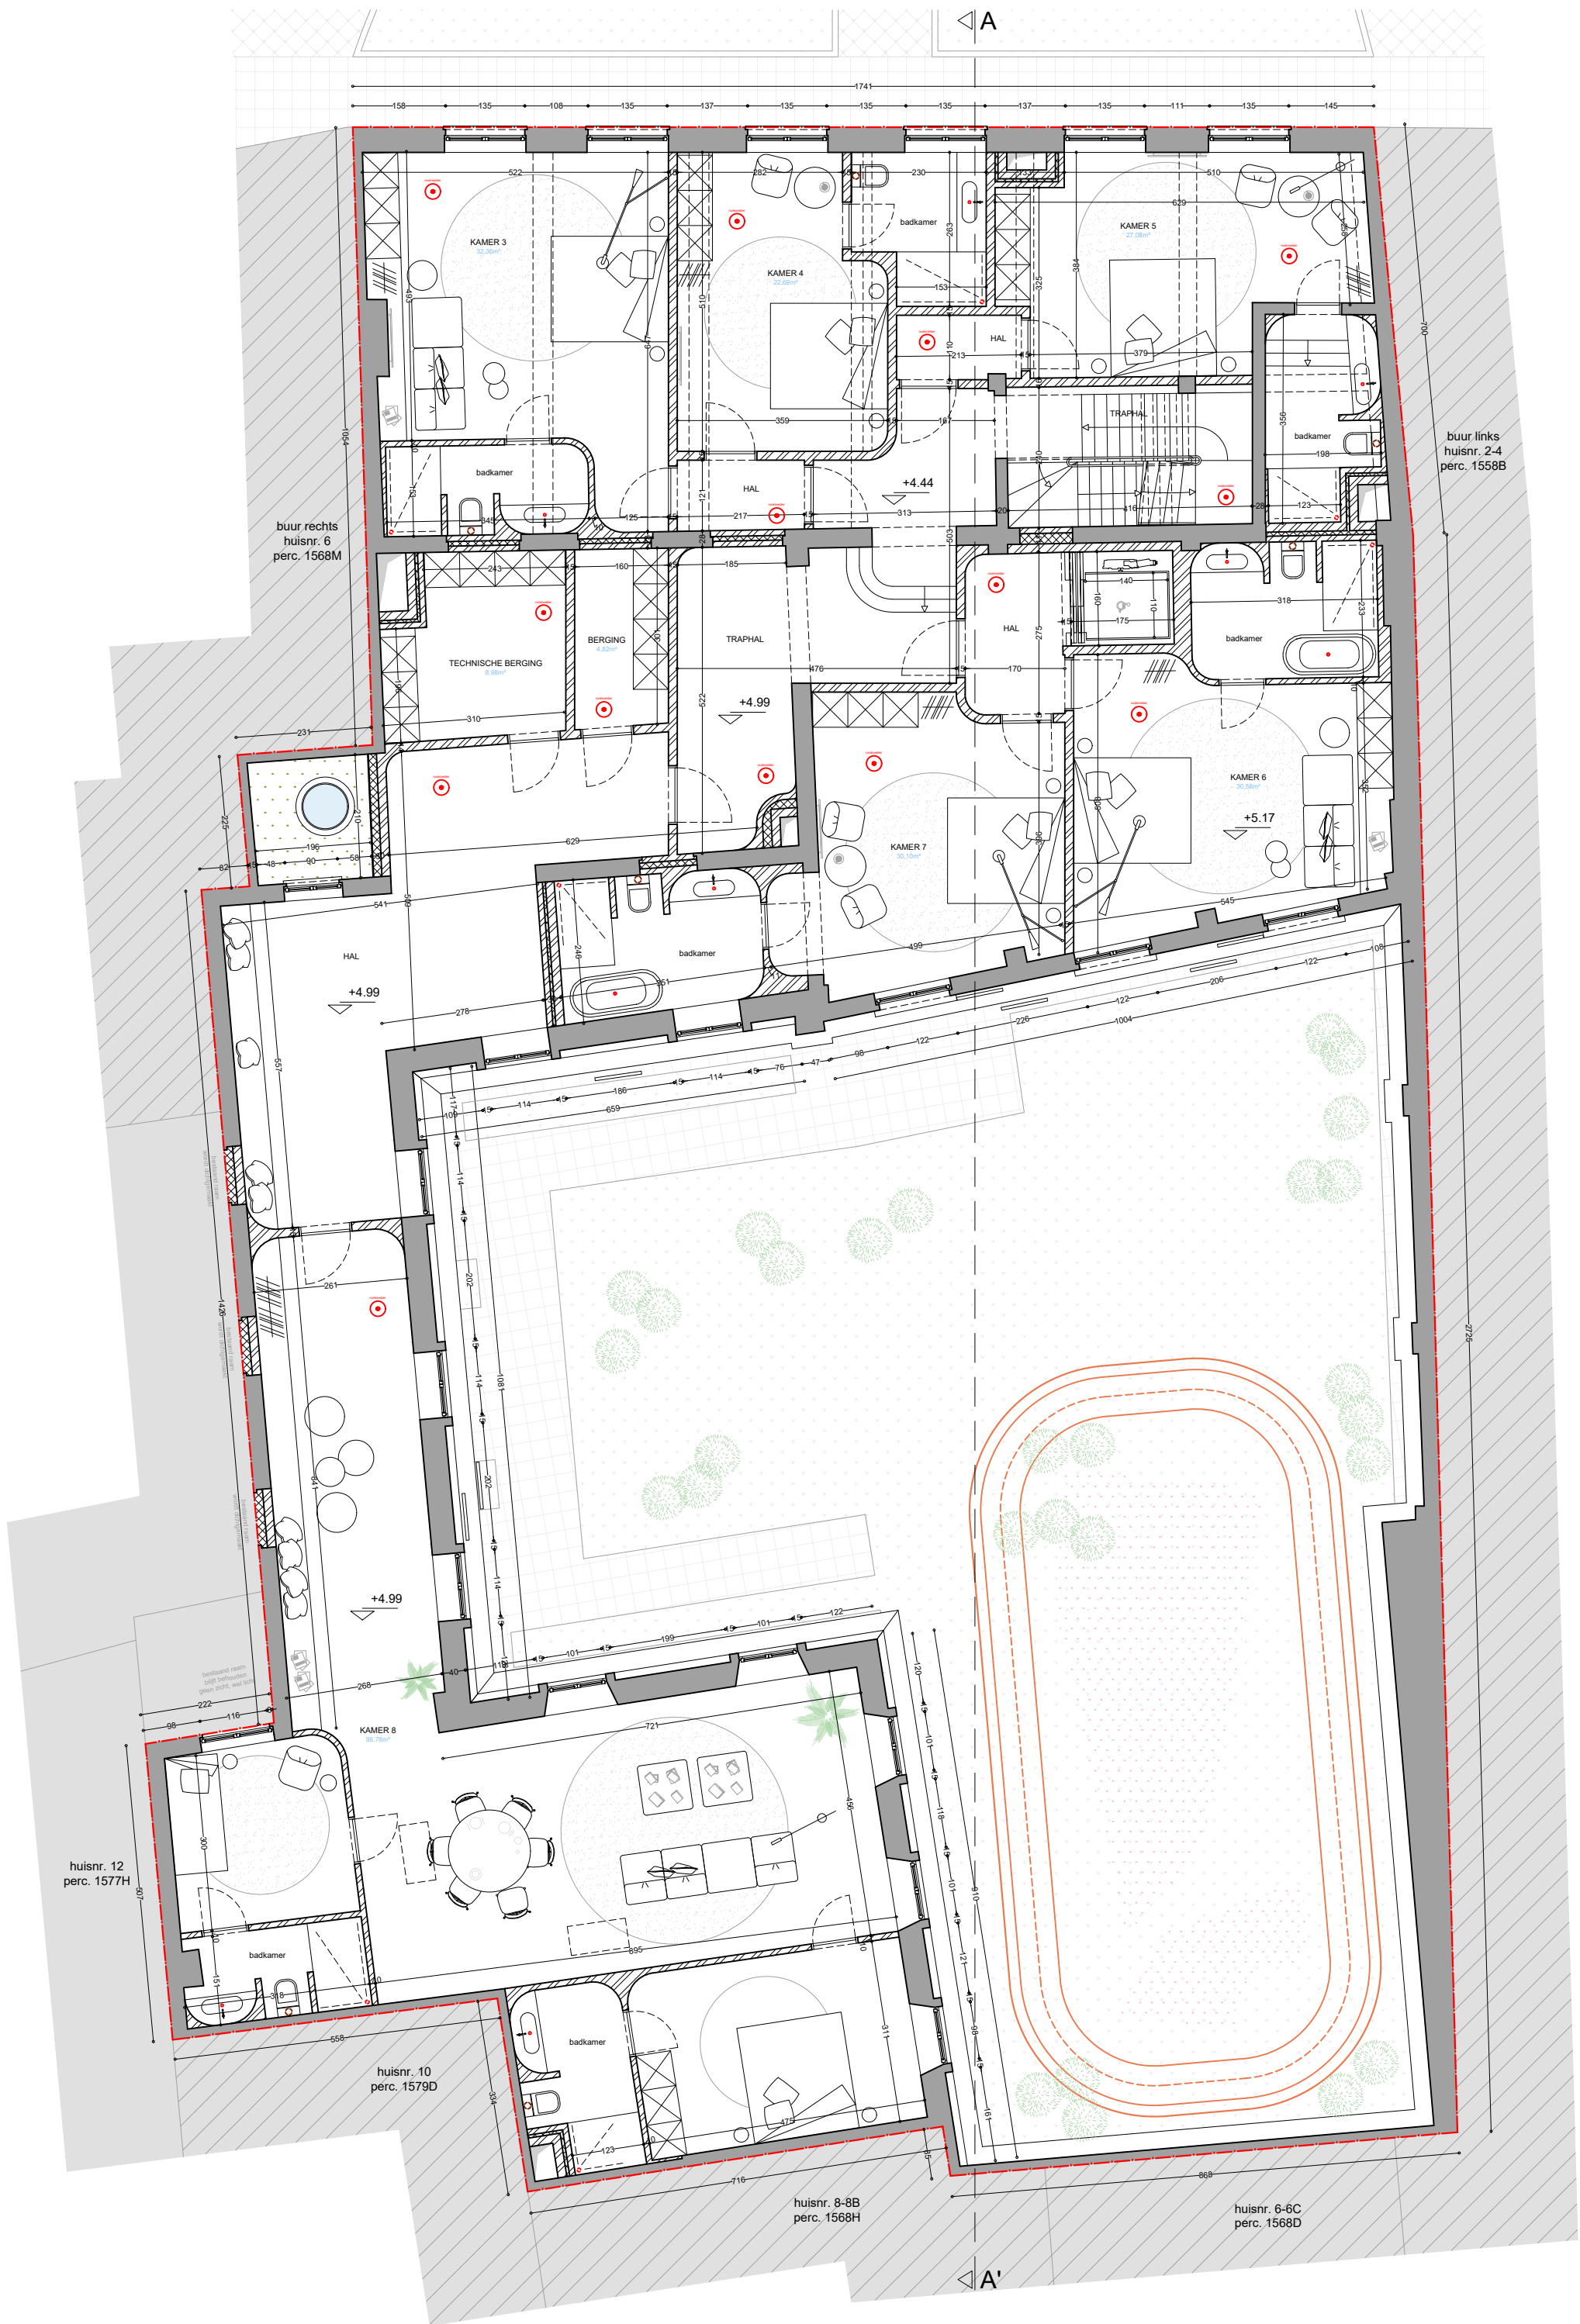

Eerste verdieping
Nieuwe toestand

plan
22/50

schaal
1/100

datum
07/07/2025



Zandberg 5
9000 Gent

