


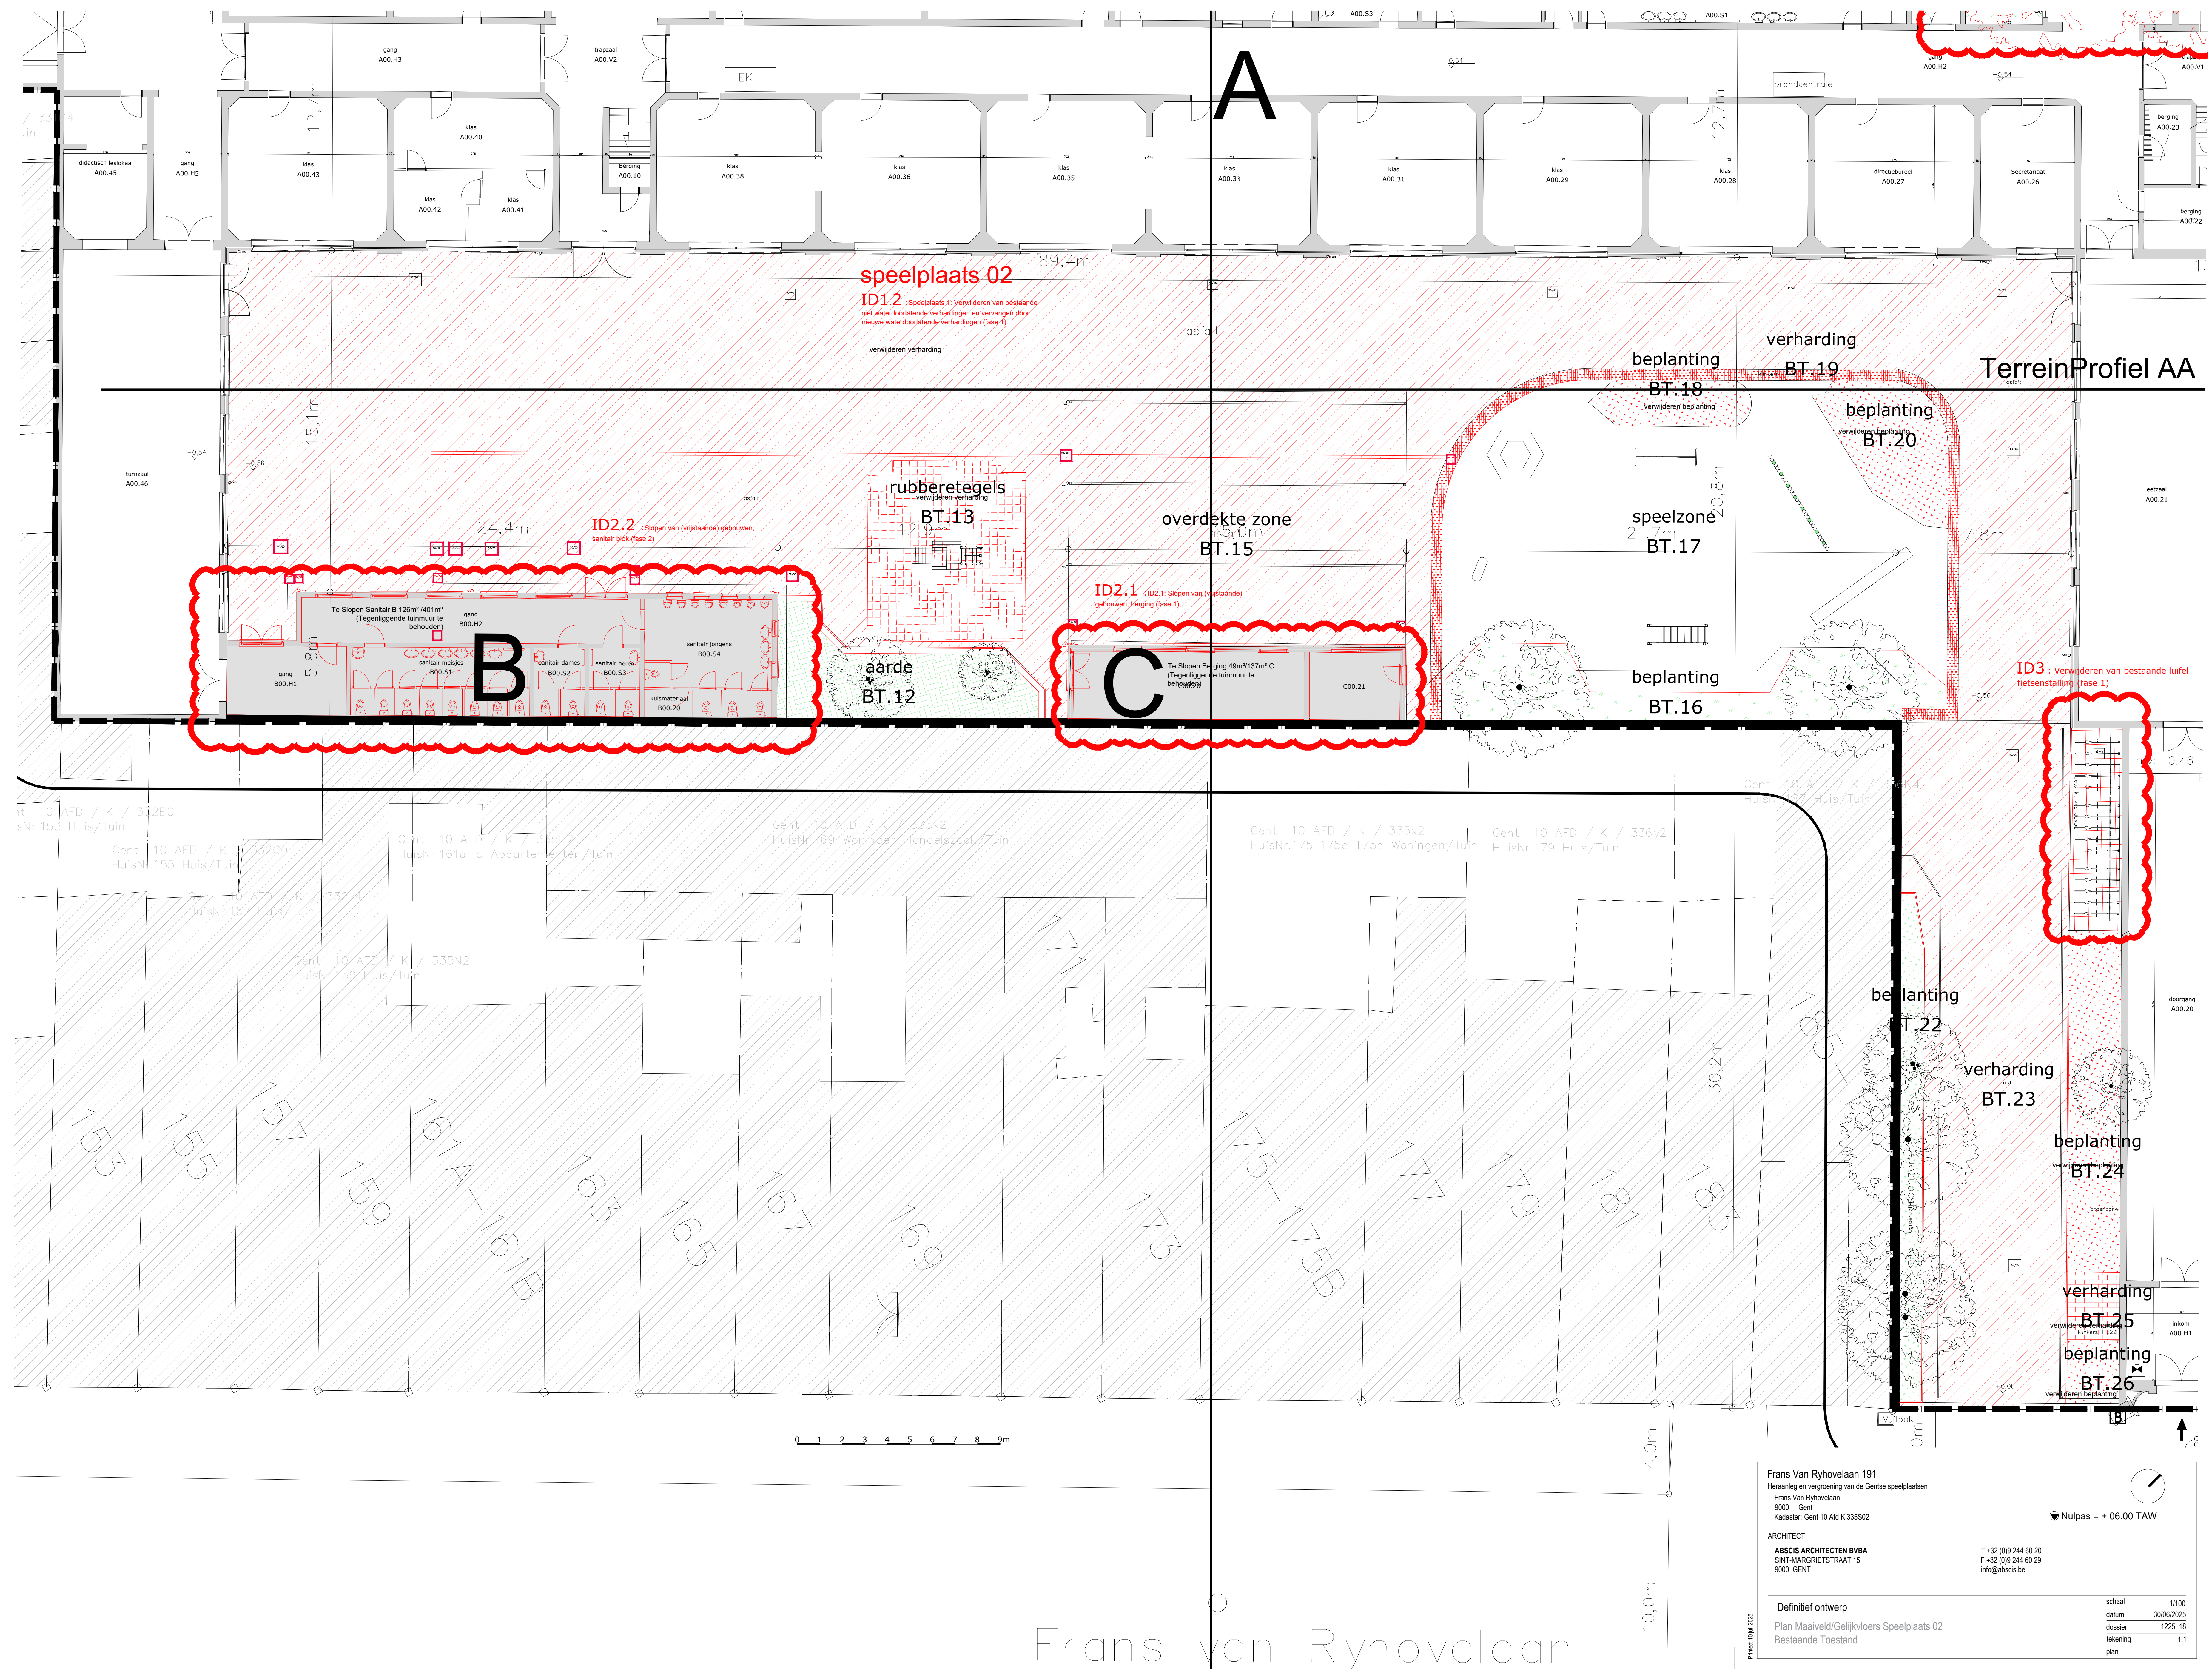

Frans Van Ryhovelaan 191
Heraanleg en vergroening van de Gentse speelplaatsen
Frans Van Ryhovelaan
9000 Gent
Kadastraal: Gent 10 Afd / K / 335602

ARCHITECT
ABSIS ARCHITECTEN BVBA
SINT-MARGRIETSTRAAT 15
9000 GENT

T +32 (0)9 244 60 20
F +32 (0)9 244 60 29
info@absis.be

Definitief ontwerp
Plan Maaiveld/Gelijkvloers Speelplaats 02
Bestaande Toestand

schaal 1/100
datum 30/06/2025
dossier 1225_18
tekening 1.1
plan

Printed: 19 Jul 2025