


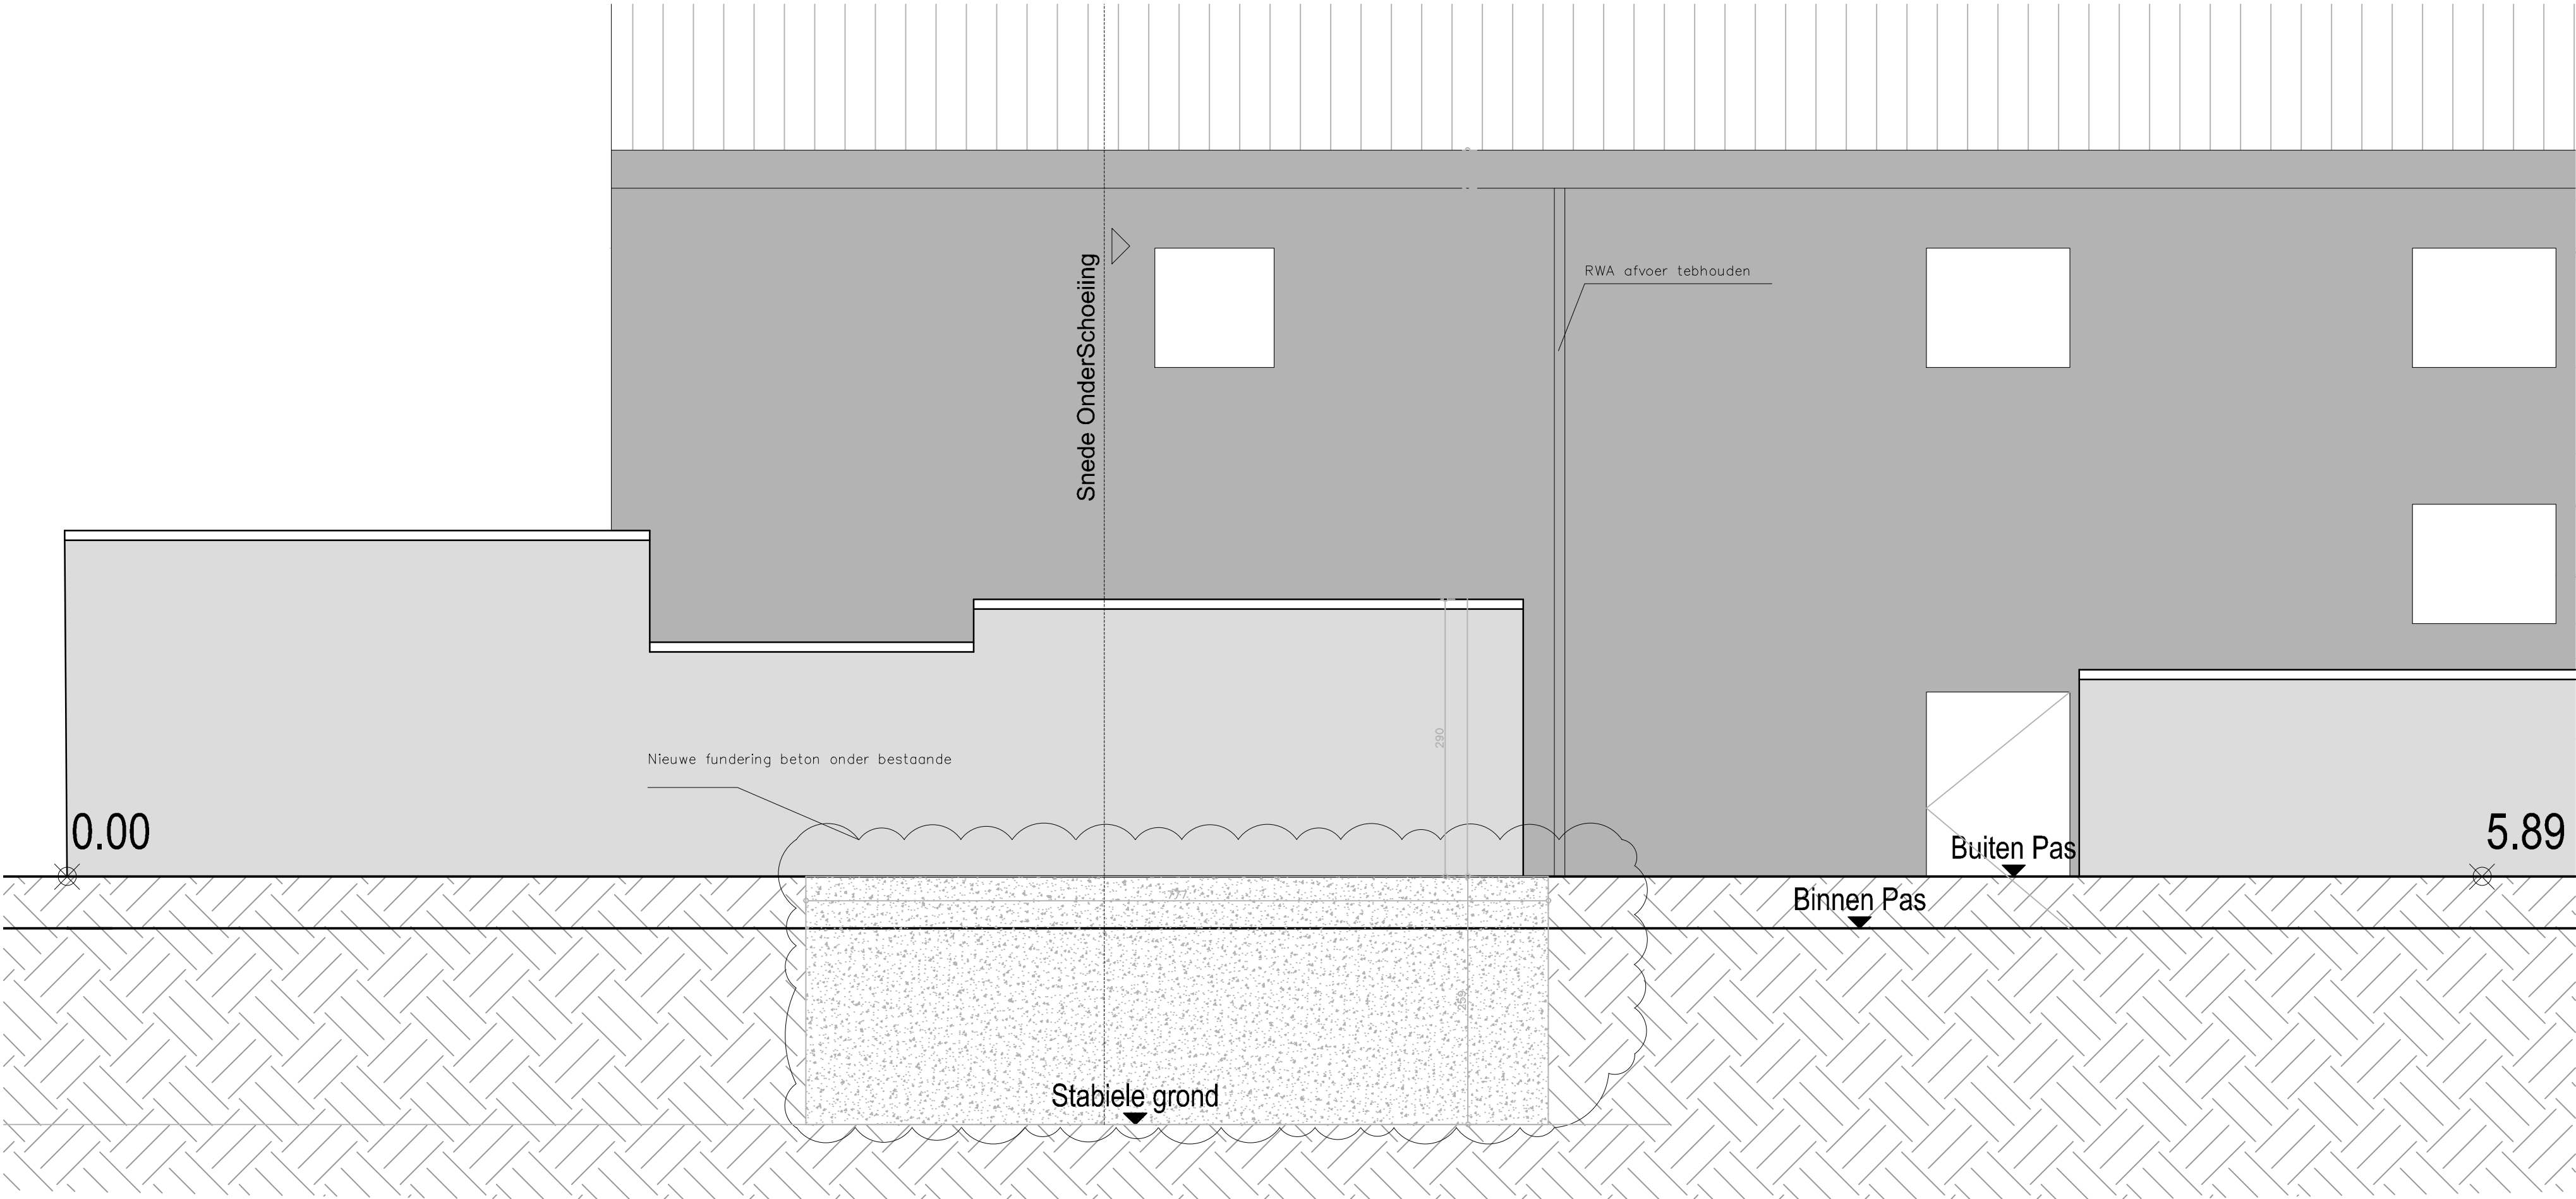

Frans Van Ryhovelaan 191

Heraanleg en vergroening van de Gentse speelplaatsen

Frans Van Ryhovelaan
9000 Gent
Kadaster: Gent 10 Afd K 335S02

▼ Nulpas = + 06.00 TAW

ARCHITECT

ABSCIS ARCHITECTEN BVBA

SINT-MARGRIETSTRAAT 15

9000 GENT

T +32 (0)9 244 60 20

F +32 (0)9 244 60 29

info@abscis.be

Definitief ontwerp

Gevel Onderschoeiing Nieuwe Toestande

ZIE BIJZONDERE
VOORWAARDE(N)

schaal1/50

datum30/06/2025

dossier1225_18

tekening1.1

plan

Printed: 10 juli 2025