


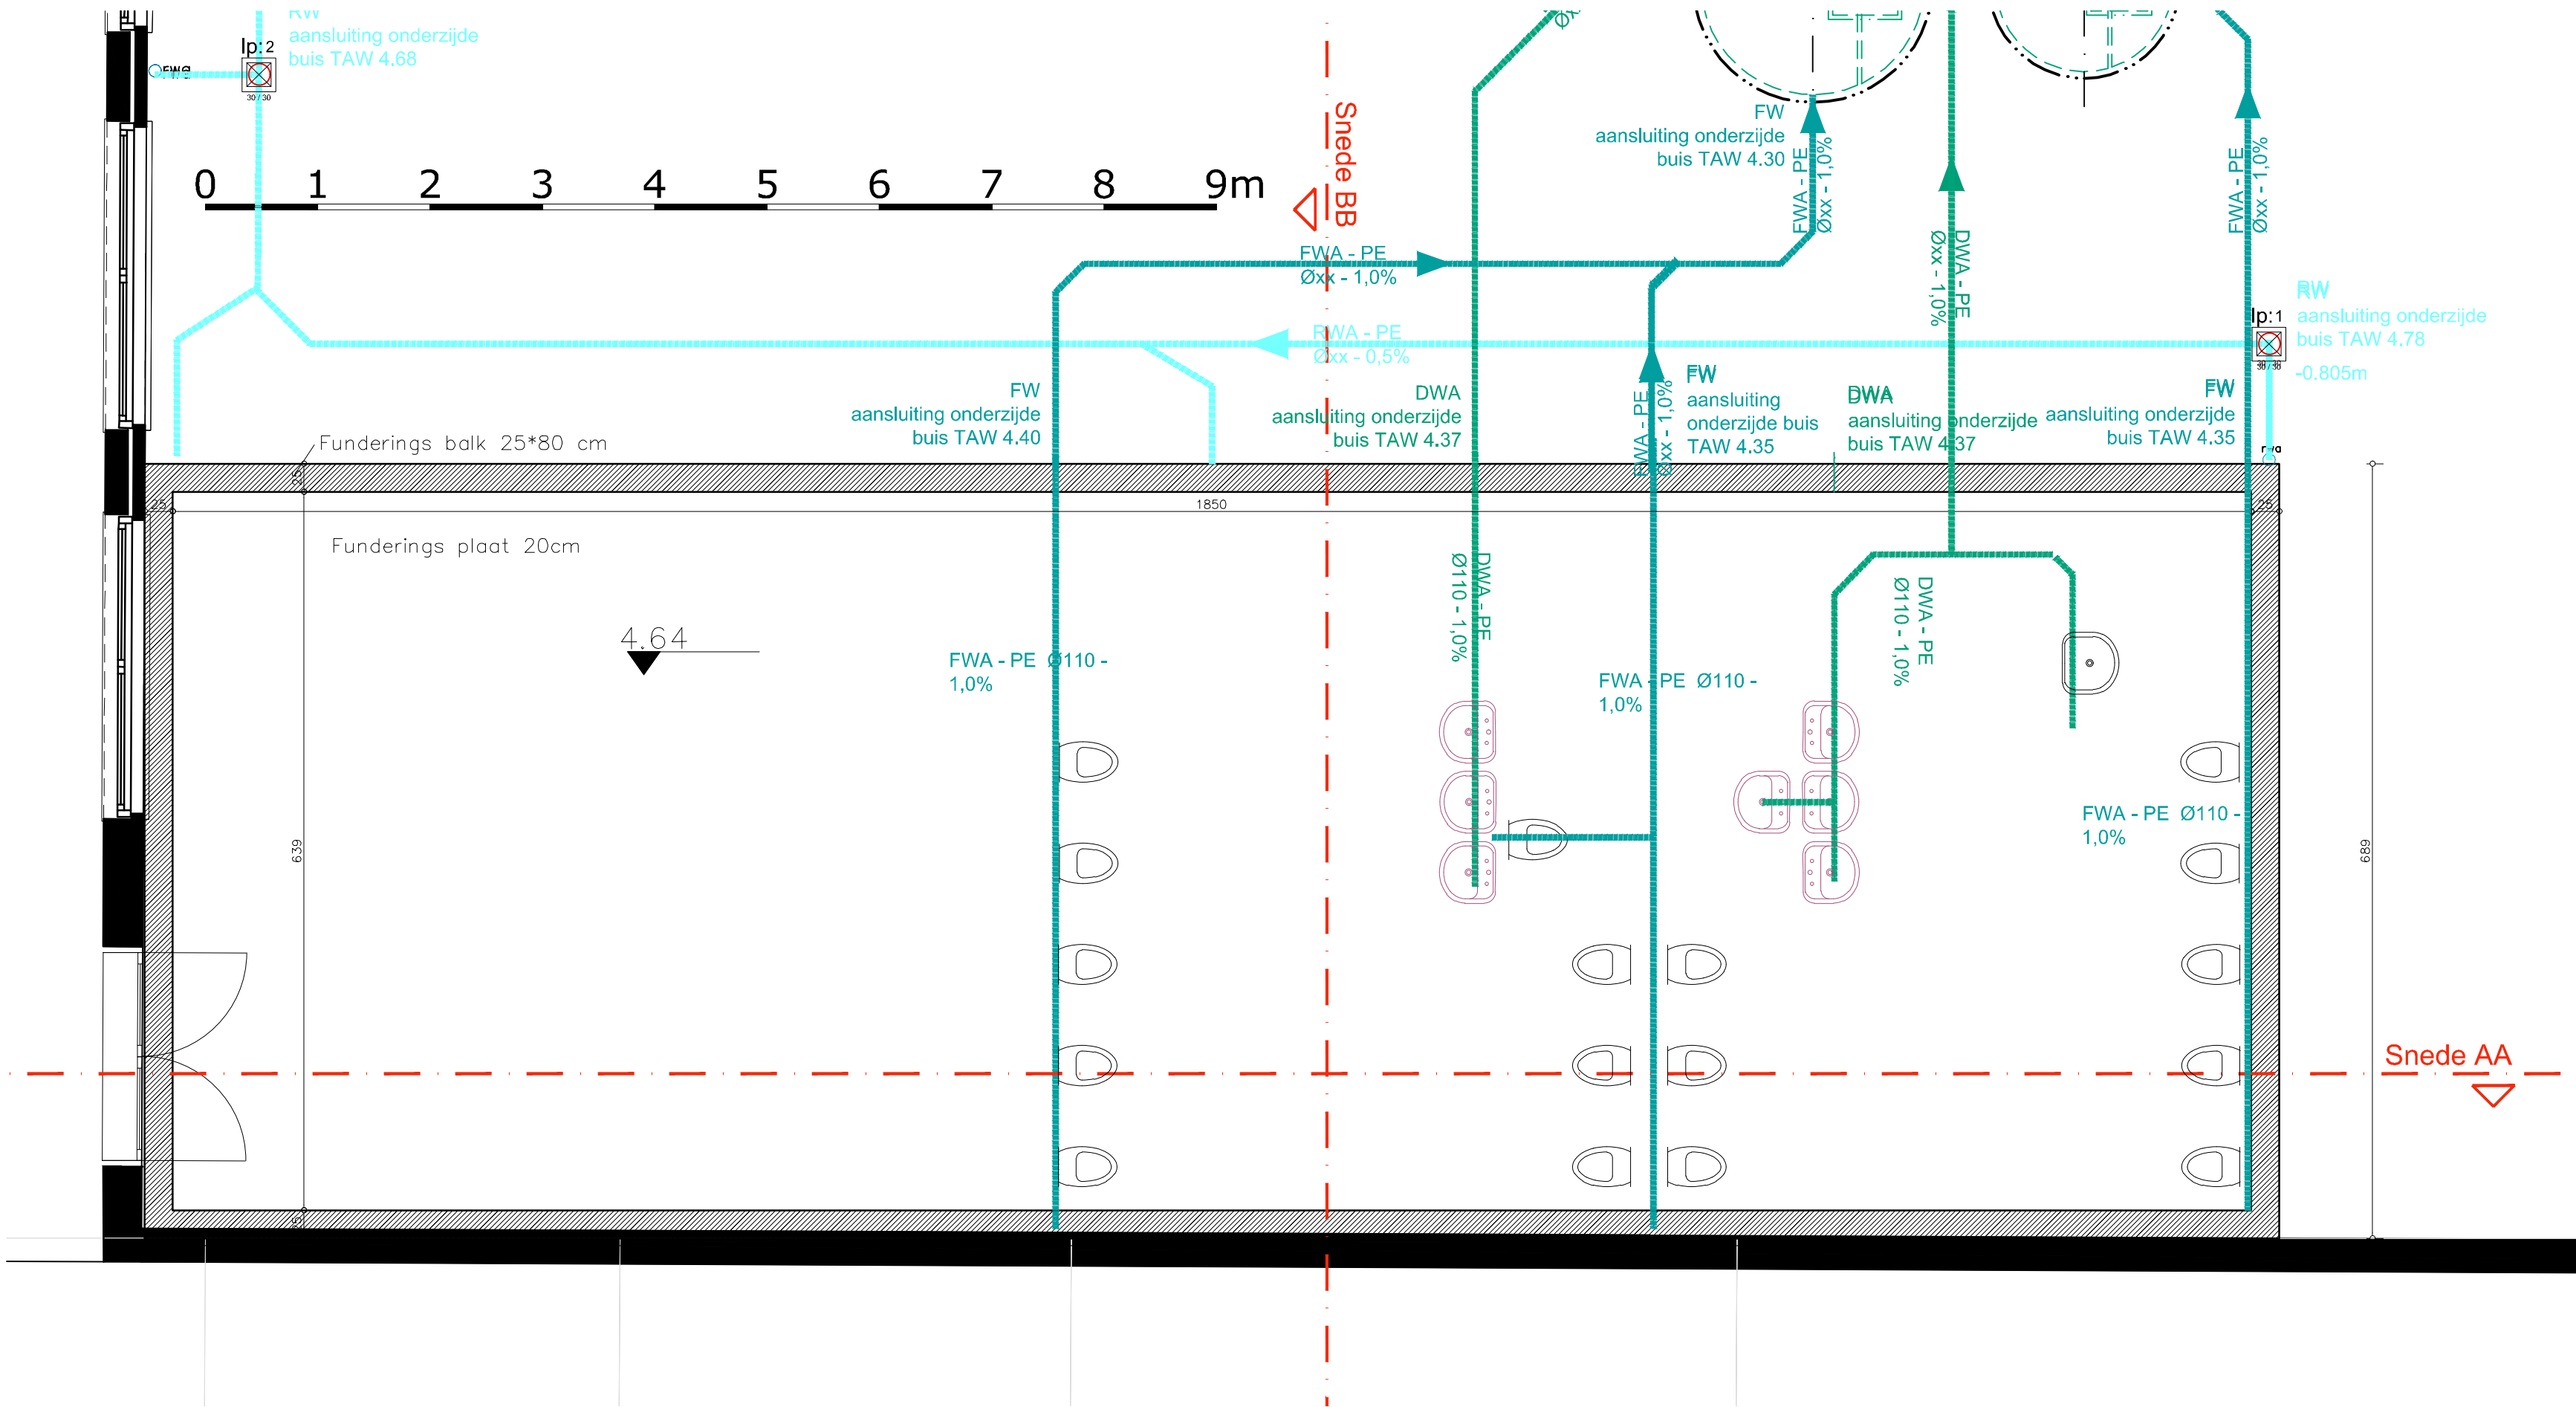

Frans Van Ryhovelaan 191

Heraanleg en vergroening van de Gentse speelplaatsen

Frans Van Ryhovelaan

9000 Gent

Kadaster: Gent 10 Afd K 335S02

ARCHITECT

ABSCIS ARCHITECTEN BVBA

SINT-MARGRIETSTRAAT 15

9000 GENT

T +32 (0)9 244 60 20

F +32 (0)9 244 60 29

info@abszis.be

Definitief ontwerp

FunderingsPlan Nieuwe Toiletten Nieuwbouw

ZIE BIJZONDERE
VOORWAARDE(N)

schaal 1/50

datum 30/06/2025

dossier 1225_18

tekening 1.1

plan

Nulpas = + 06.00 TAW

Printed: 7 augustus 2025