


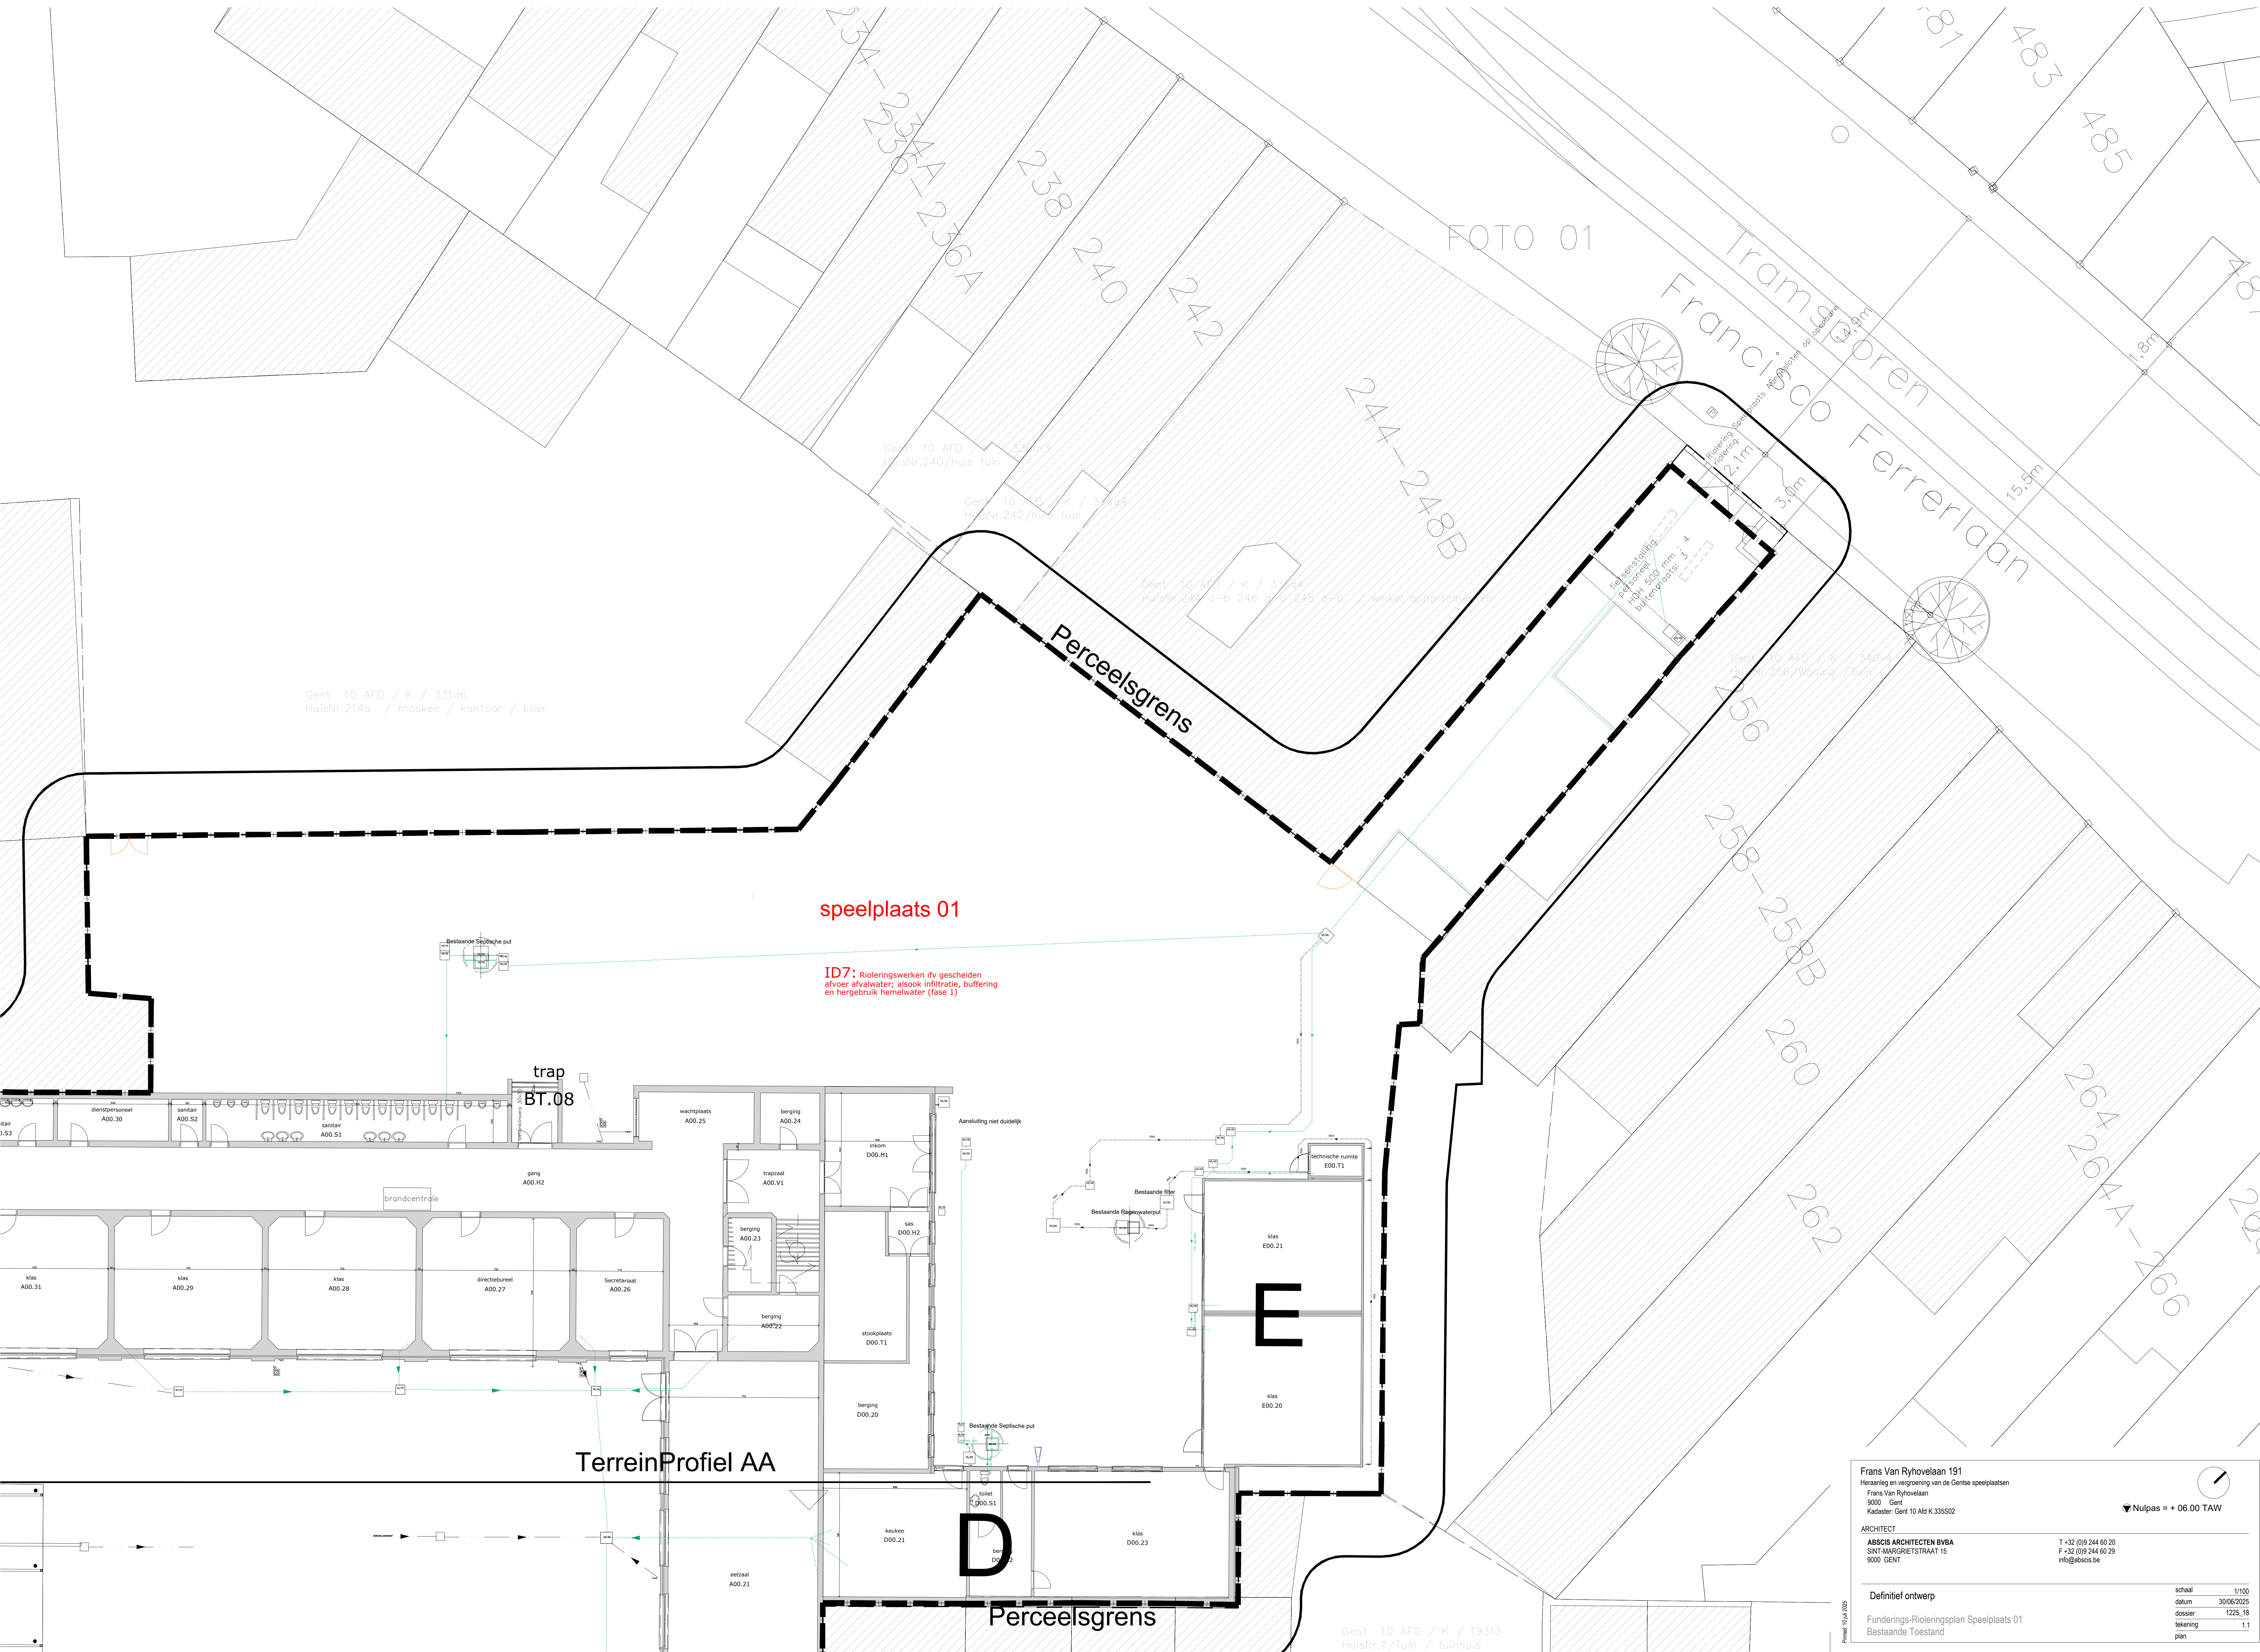

Frans Van Ryhovealaan 191
Heranleg en vergoeding van de Gentse speelplaatsen
Frans Van Ryhovealaan
9000 - Gent
Kadastraal: Gent 10 Afd K 335802

ARCHITECT
ABSIS ARCHITECTEN BVBA
SINT-MARGRIETSTRAAT 15
9000 GENT

T +32 (0)9 244 60 20
F +32 (0)9 244 60 29
info@absis.be

Definitief ontwerp

schaal 1/100
datum 30/06/2025
dossier 1225_18
tekening 1.1
plan

Project: 01.01.2025

Funderings-Rioleringsplan Speelplaats 01
Bestaande Toestand