


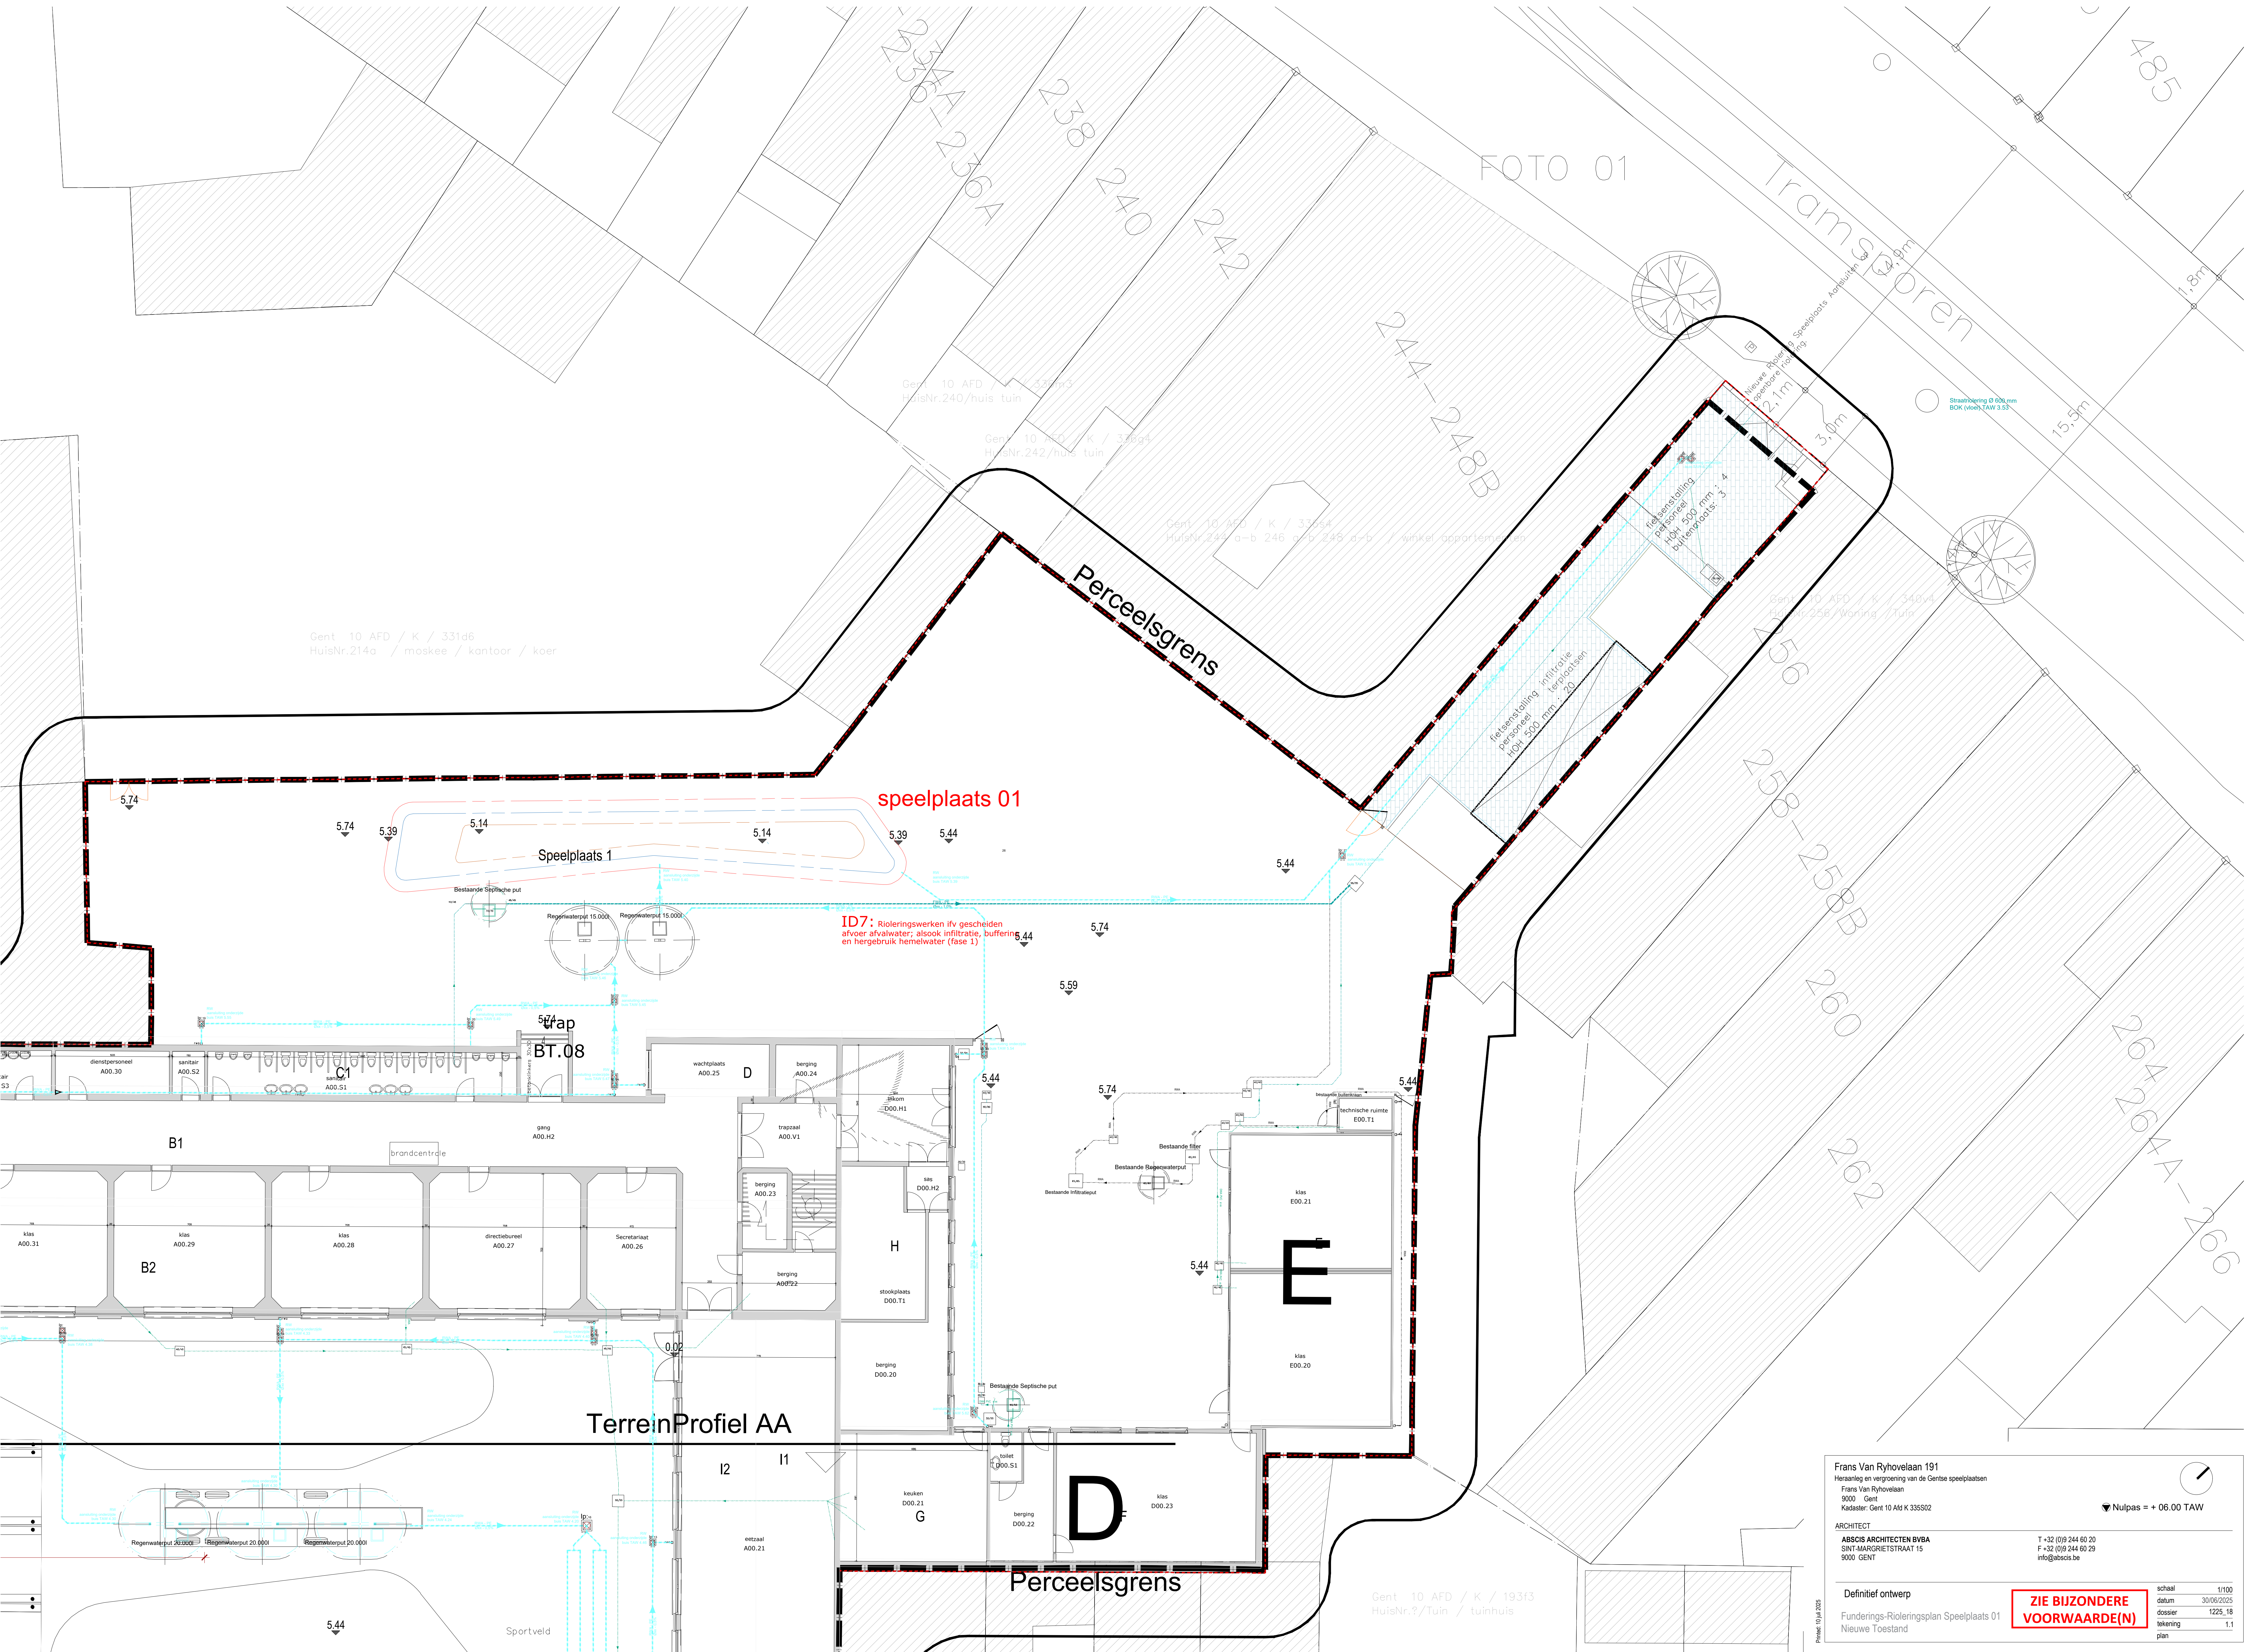

Frans Van Ryhovelaan 191
Heraanleg en vergroening van de Gentse speelplaatsen
Frans Van Ryhovelaan
9000 Gent
Kadaster: Gent 10 Afd K 335S02

T +32 (0)9 244 60 20
F +32 (0)9 244 60 29
info@abscis.be

ARCHITECT
ABSCIS ARCHITECTEN BVBA
SINT-MARGRJETSTRAAT 15
9000 GENT

Definitief ontwerp
Funderings-Rioleringsplan Speelplaats 01
Nieuwe Toestand

ZIE BIJZONDERE
VOORWAARDE(N)

schaal 1/100
datum 30/06/2025
dossier 1225_18
tekening 1.1
plan

▼ Nulpas = + 06.00 TAW

Printed: 10 Jul 2025