


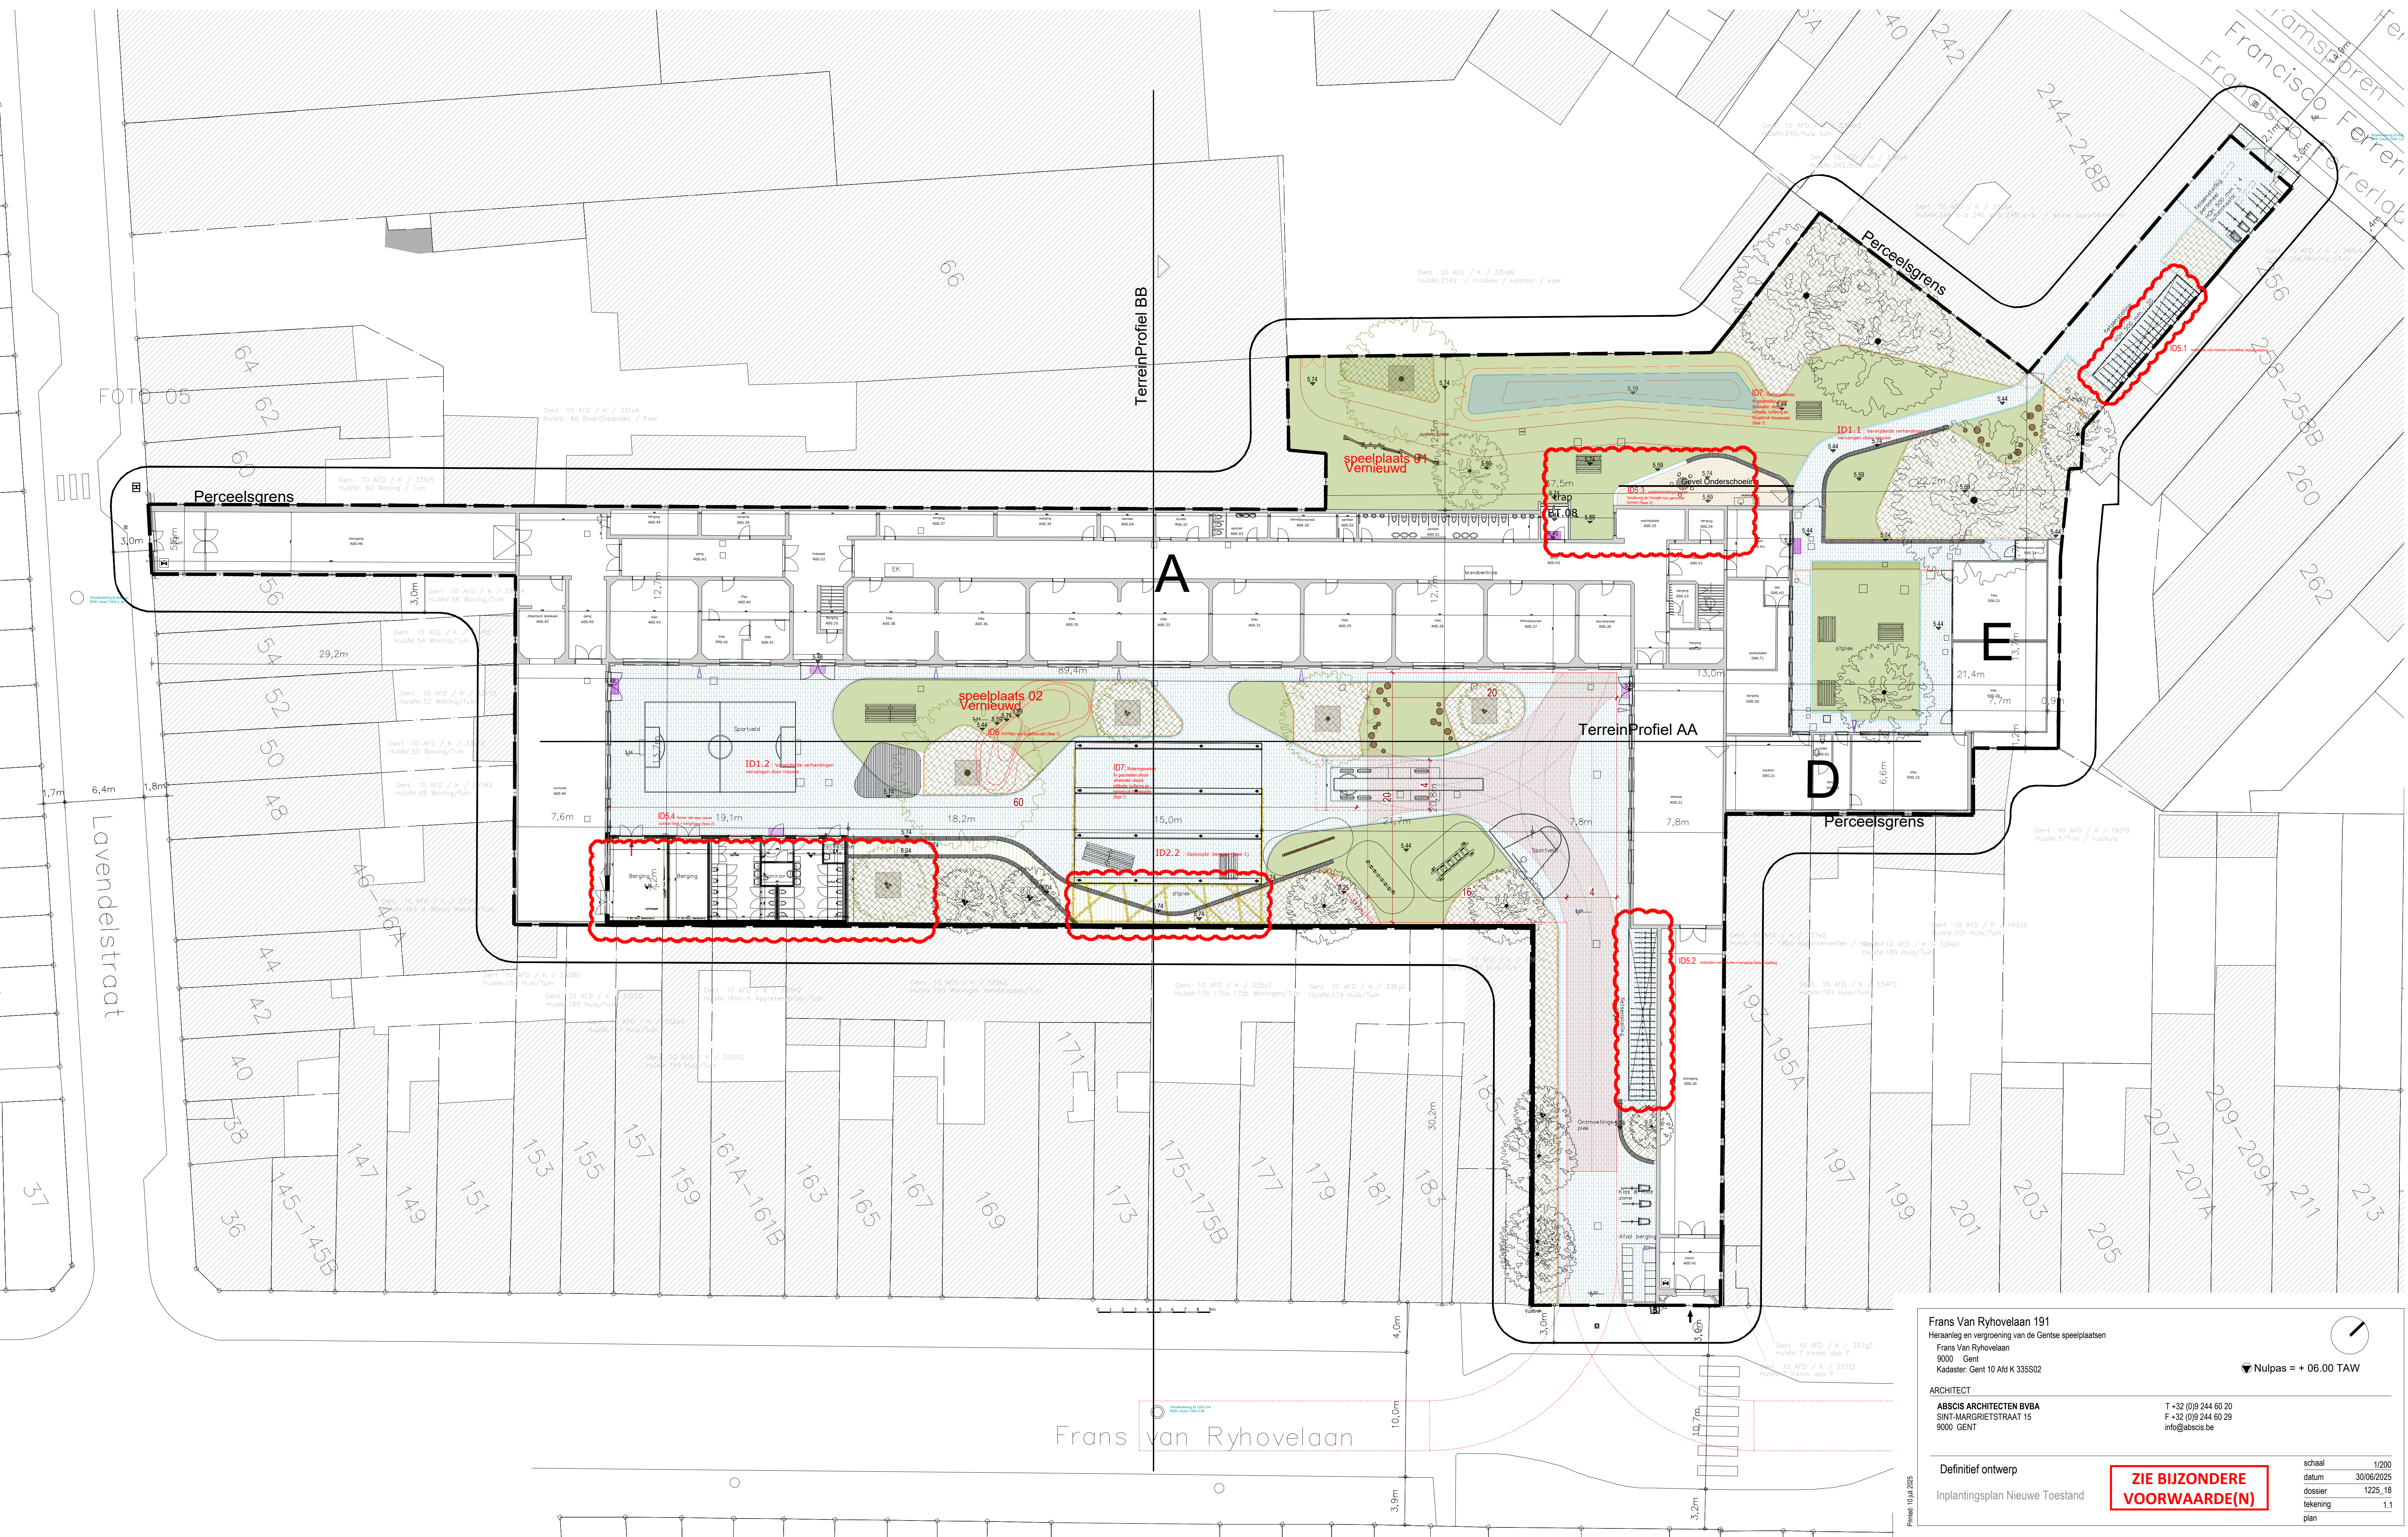

Frans Van Ryhovelaan 191

Heraanleg en vergroening van de Gentse speelplaatsen

Frans Van Ryhovelaan

9000 - Gent

Kadaster: Gent 10 A44 K 335592

▼ Nulpas = + 06.00 TAW

ARCHITECT

ABSIS ARCHITECTEN BVBA

SINT-MARGRIETSTRAAT 15

9000 GENT

T +32 (0)9 244 60 20

F +32 (0)9 244 60 29

info@abis.be

Definitief ontwerp

Inplantingsplan Nieuwe Toestand

ZIE BIJZONDERE VOORWAARDE(N)

schaal	1:200
datum	30/06/2025
doos	1228_18
tekening	1.1
plan	