


ZIE BIJZONDERE
VOORWAARDE(N)

- bestaande toestand op de perceelsgrens met linkerbuur nr. 11
- nieuwe toestand op de perceelsgrens met linkerbuur nr. 11
- ▨ bestaand volume op de linkerperceelsgrens
- ▨ uitbreiding op de linkerperceelsgrens

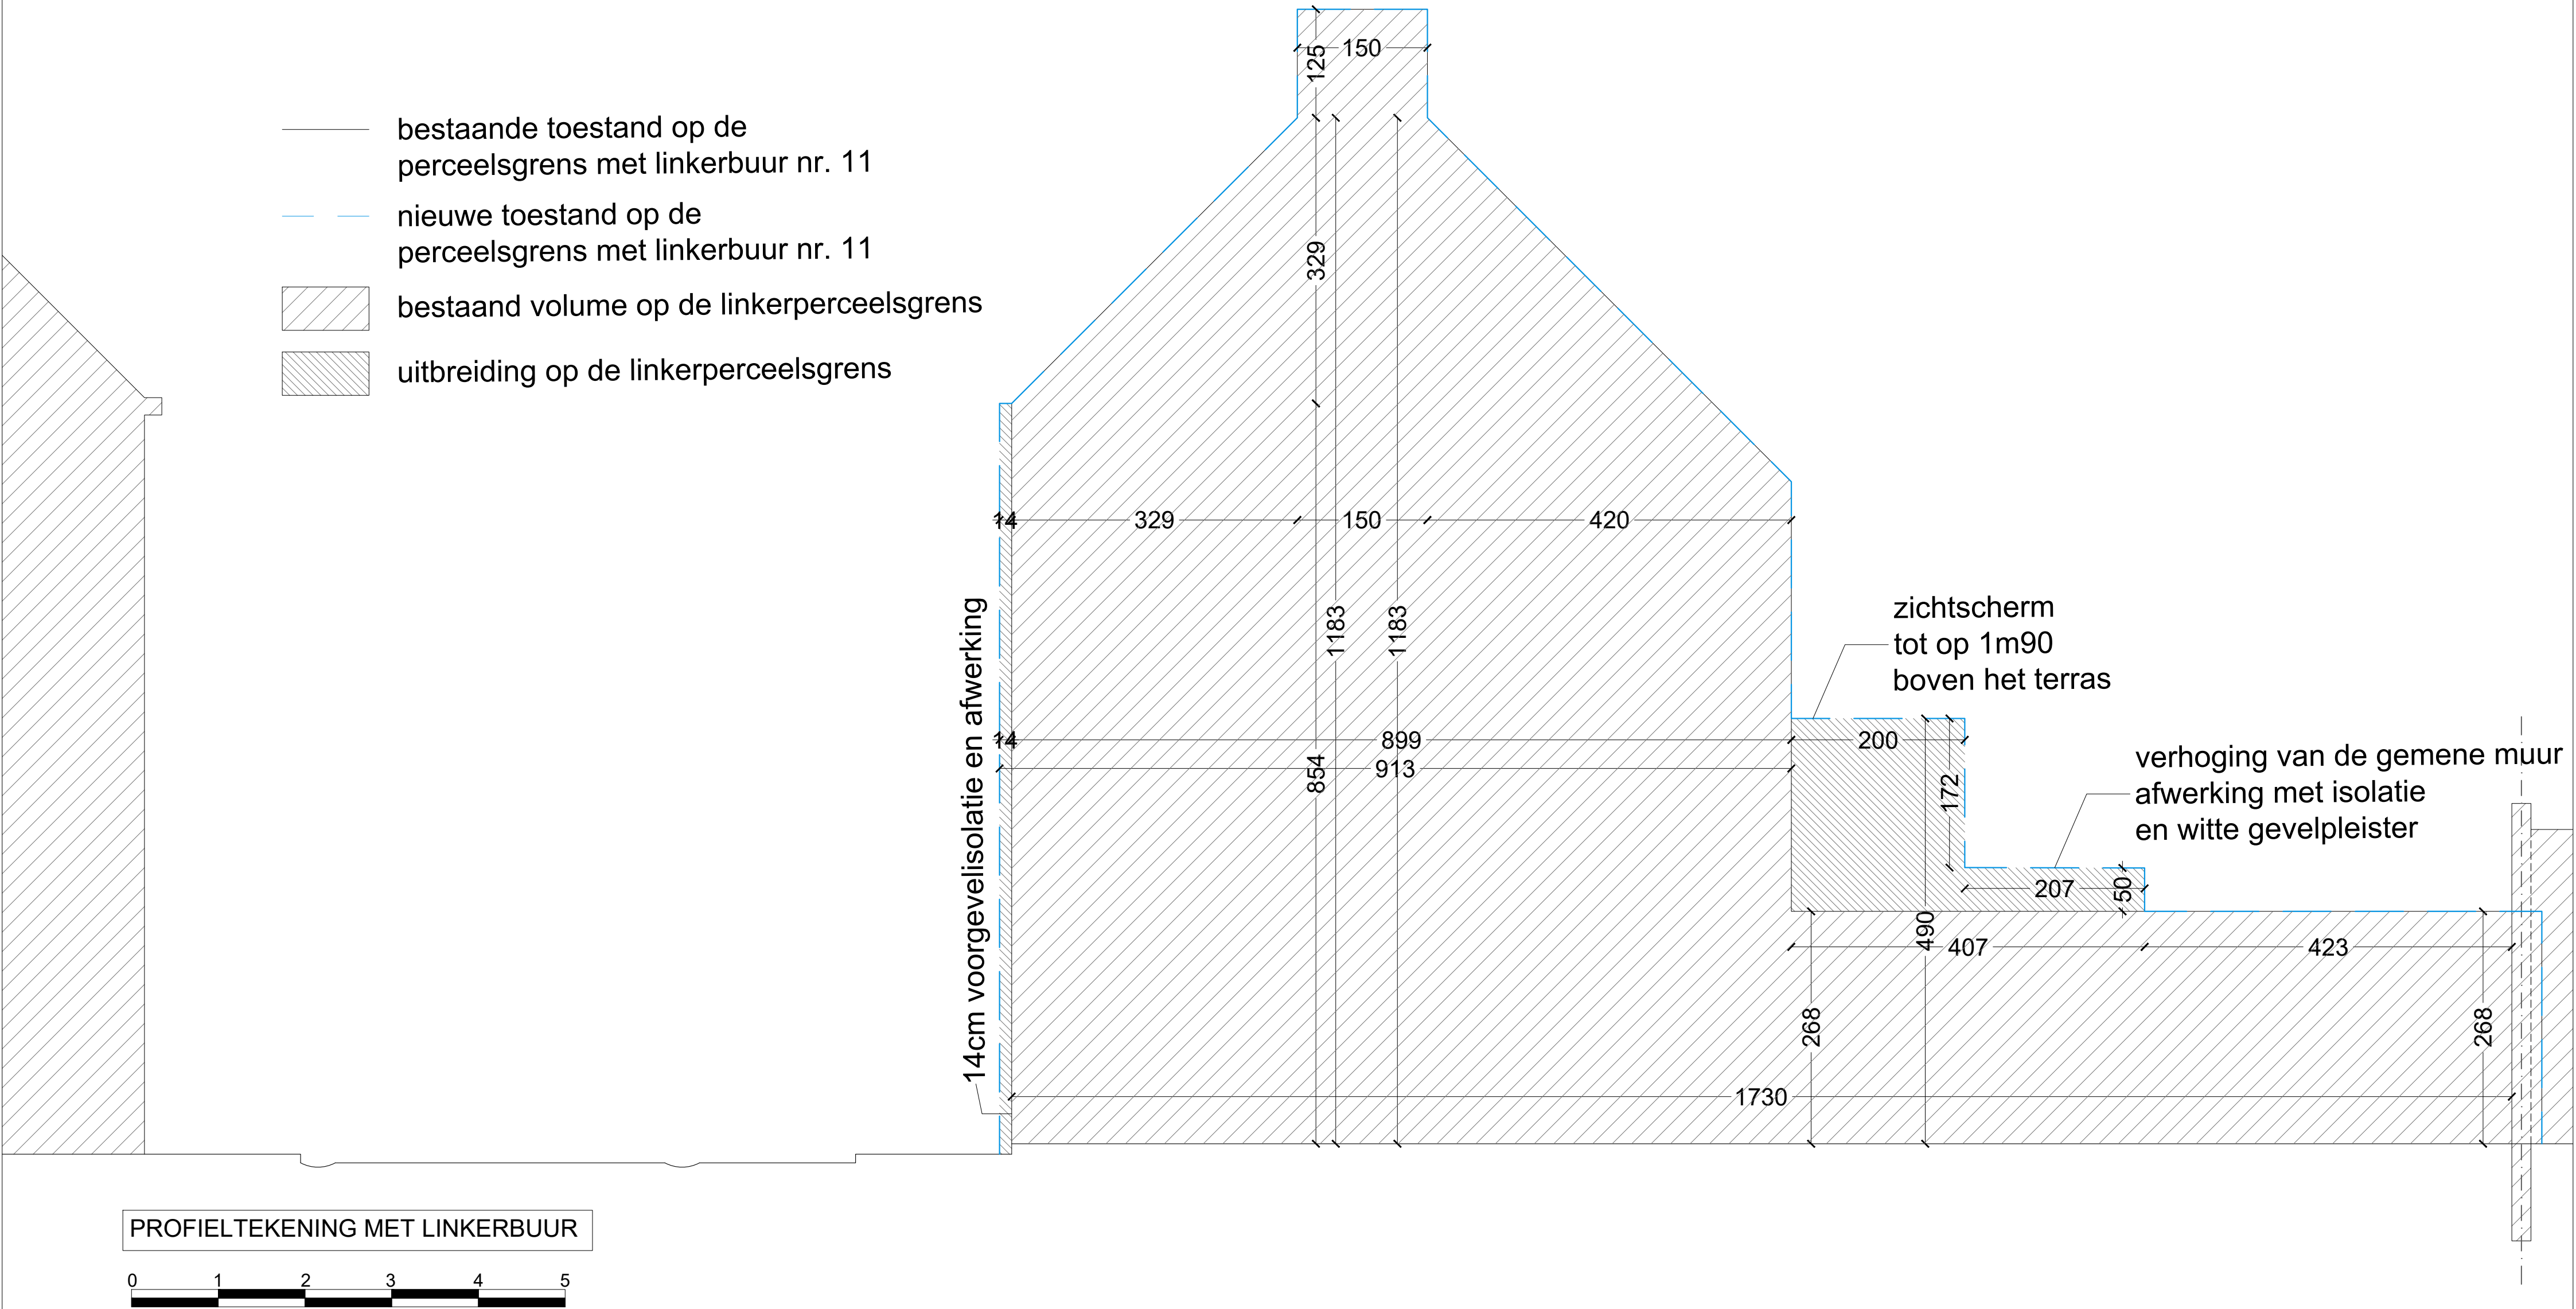

PROFIELTEKENING MET LINKERBUUR

