


TE REGULARISEREN MEERGEZINSWONING MET 2 UNITS

Visitatiestraat 179 - 9040 GENT (ST-AMANDSBERG)

18e Afdeling, Sectie A, nr 228 f 4 ; Opp. terrein ca. 198 m²

S.B.2

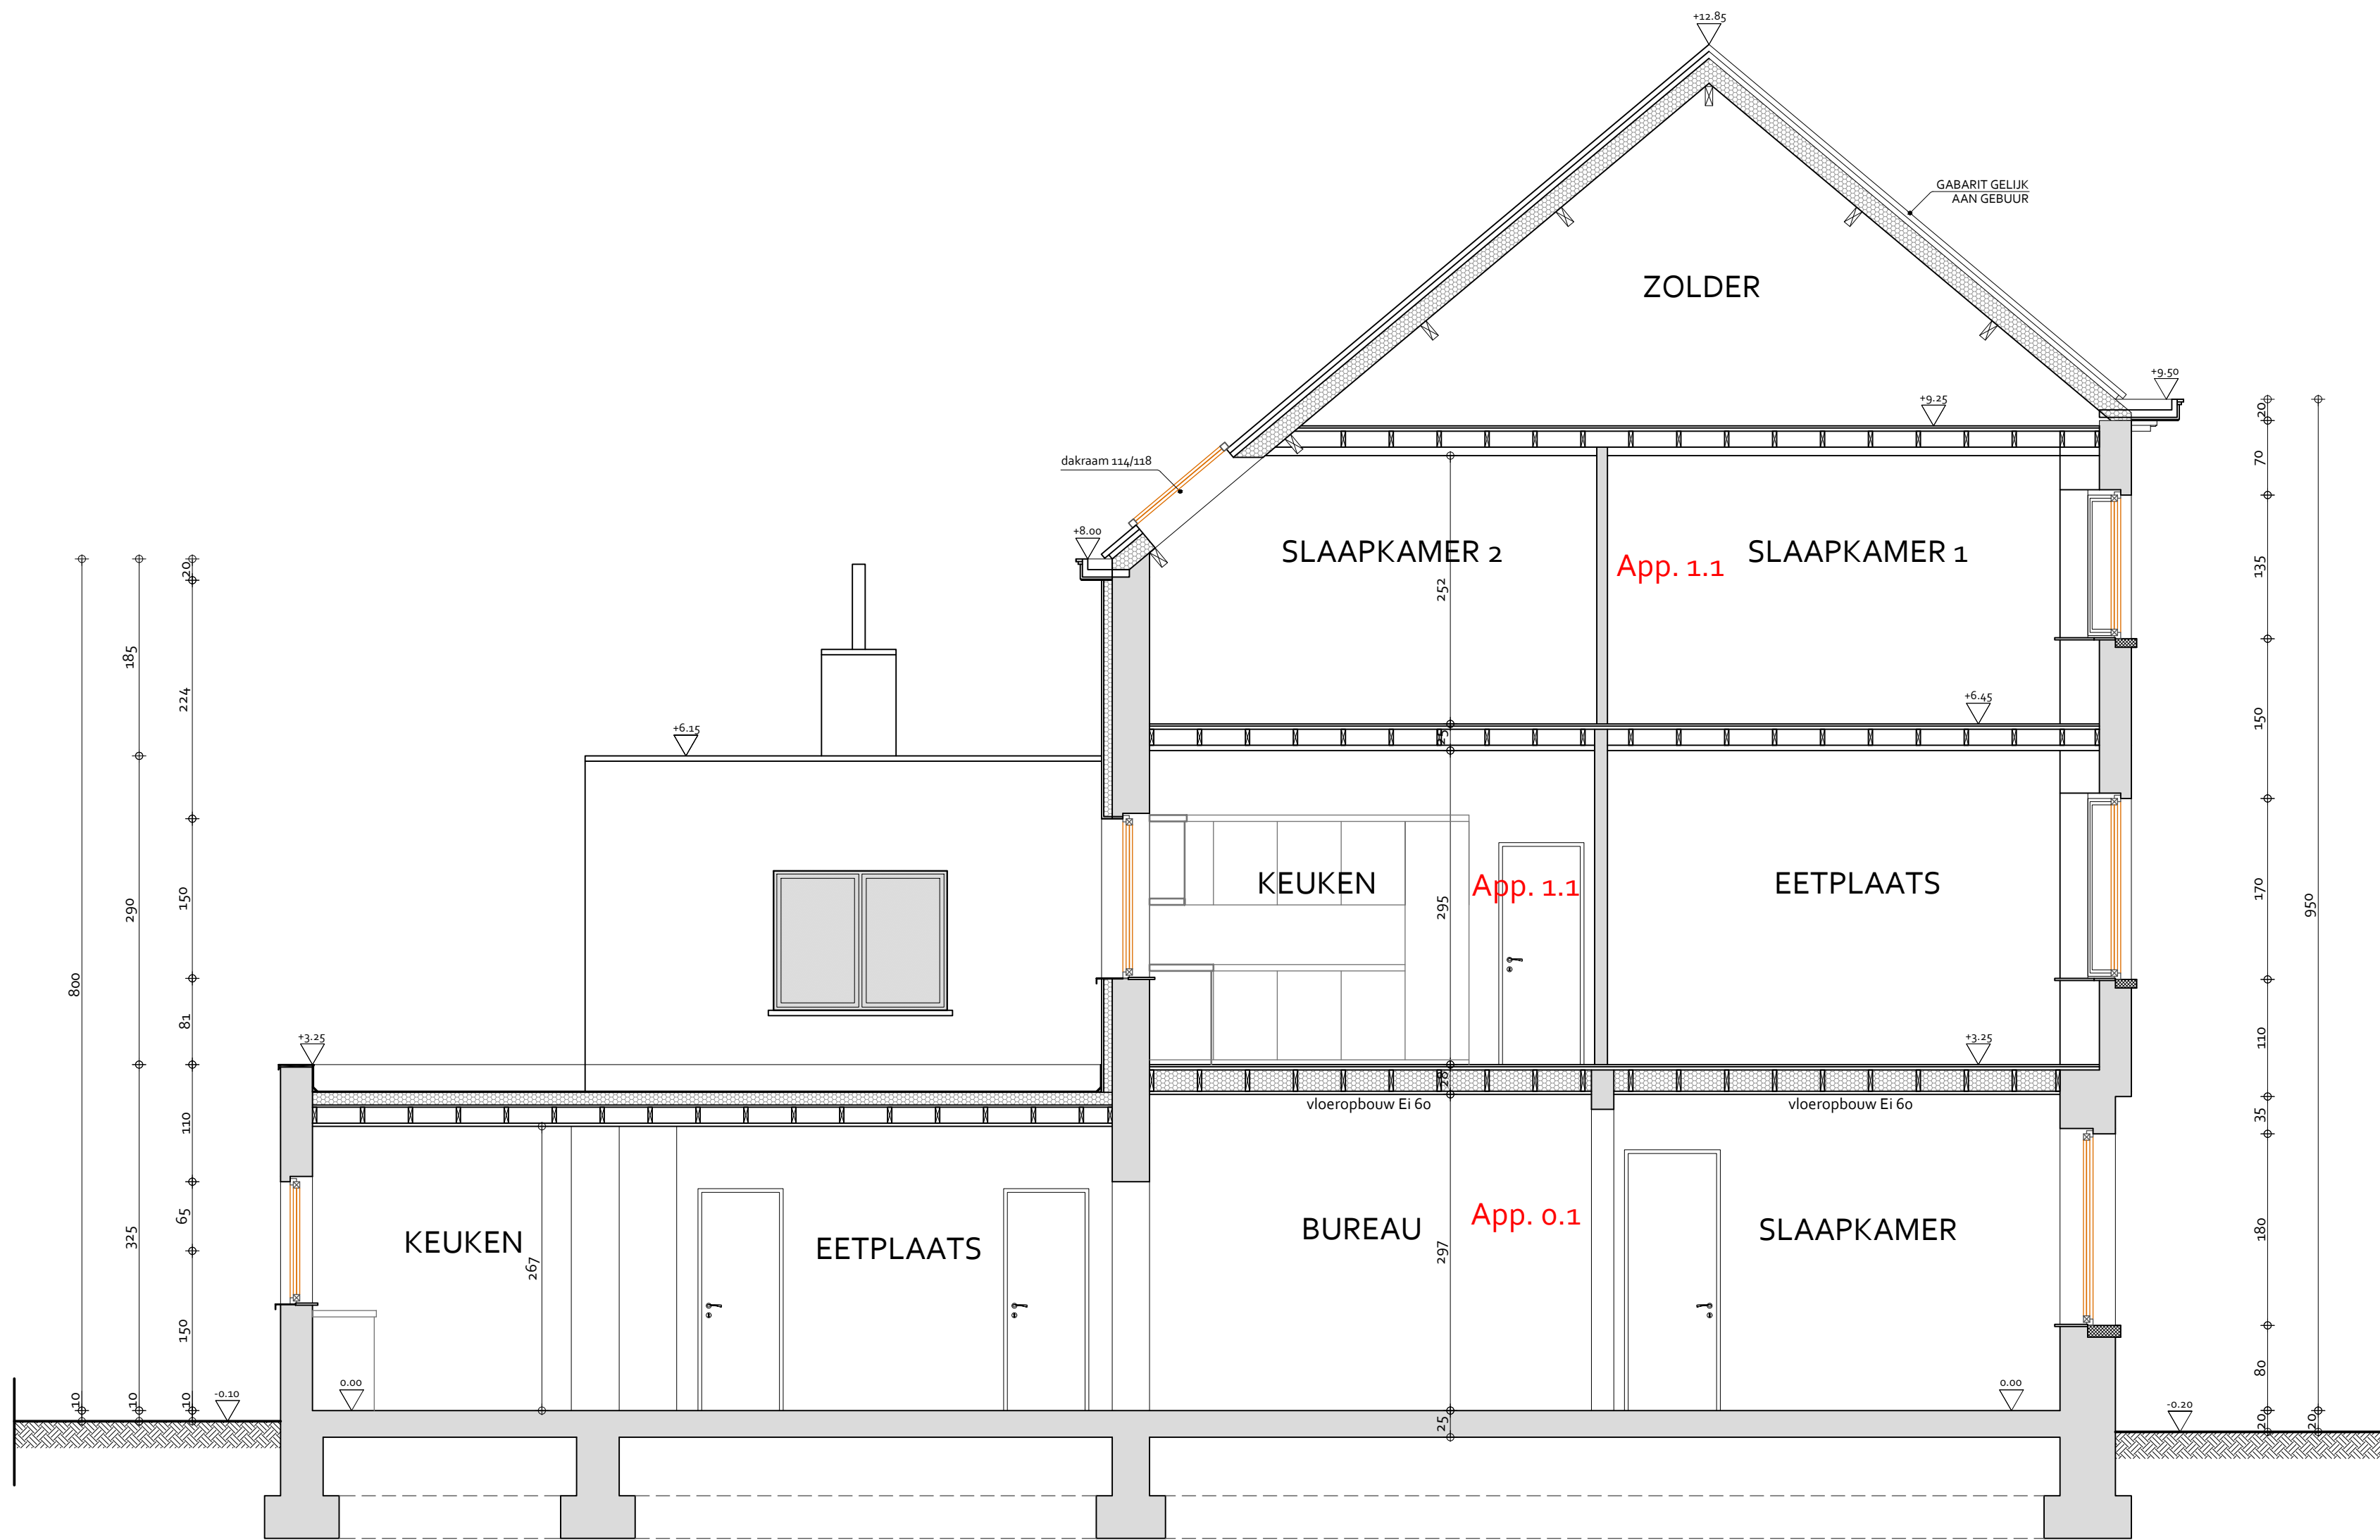

Schaal 1: 50
bestaande toestand
DOORSNEDE BB