


S.N.2

ZIE BIJZONDERE
VOORWAARDE(N)

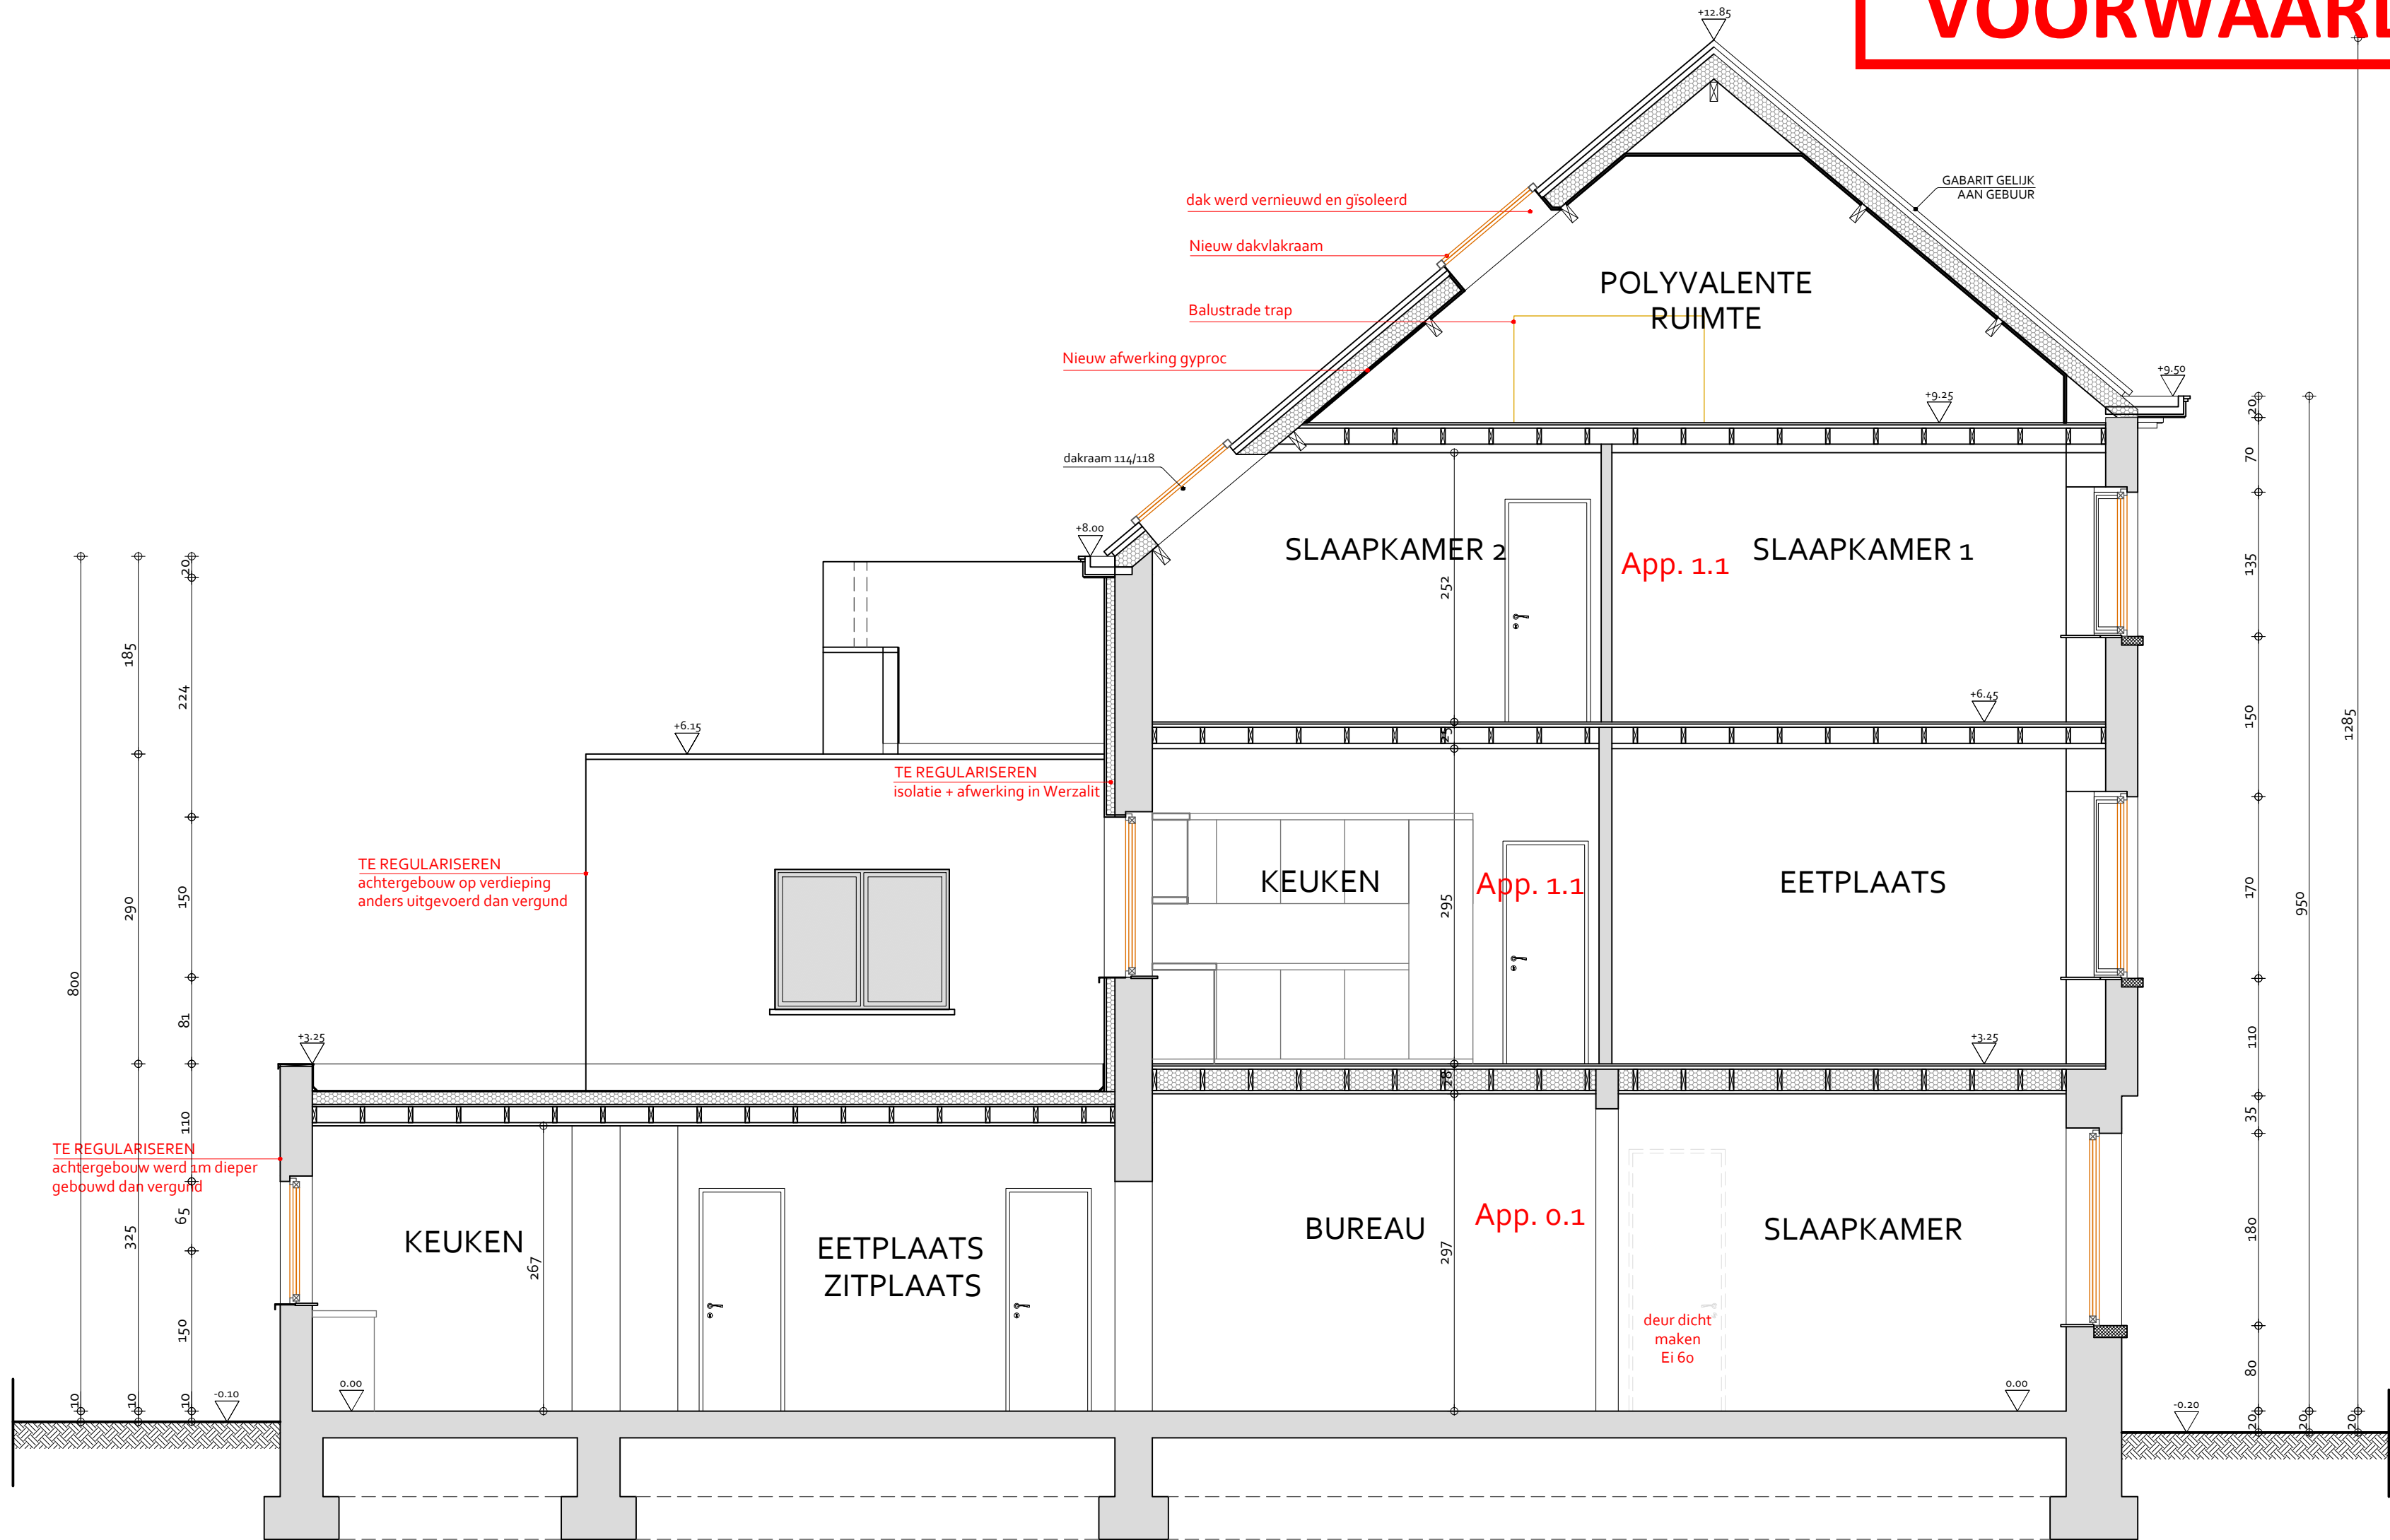

Schaal 1: 50
nieuwe toestand
DOORSNEDE BB'