


18e Afdeling, Sectie A, nr 228 f 4; Opp. terrein ca. 198 m²

Chris SWAELENS * David BAUWENS * Lucas BAUWENS

S.N.1

**ZIE BIJZONDERE
VOORWAARDE(N)**

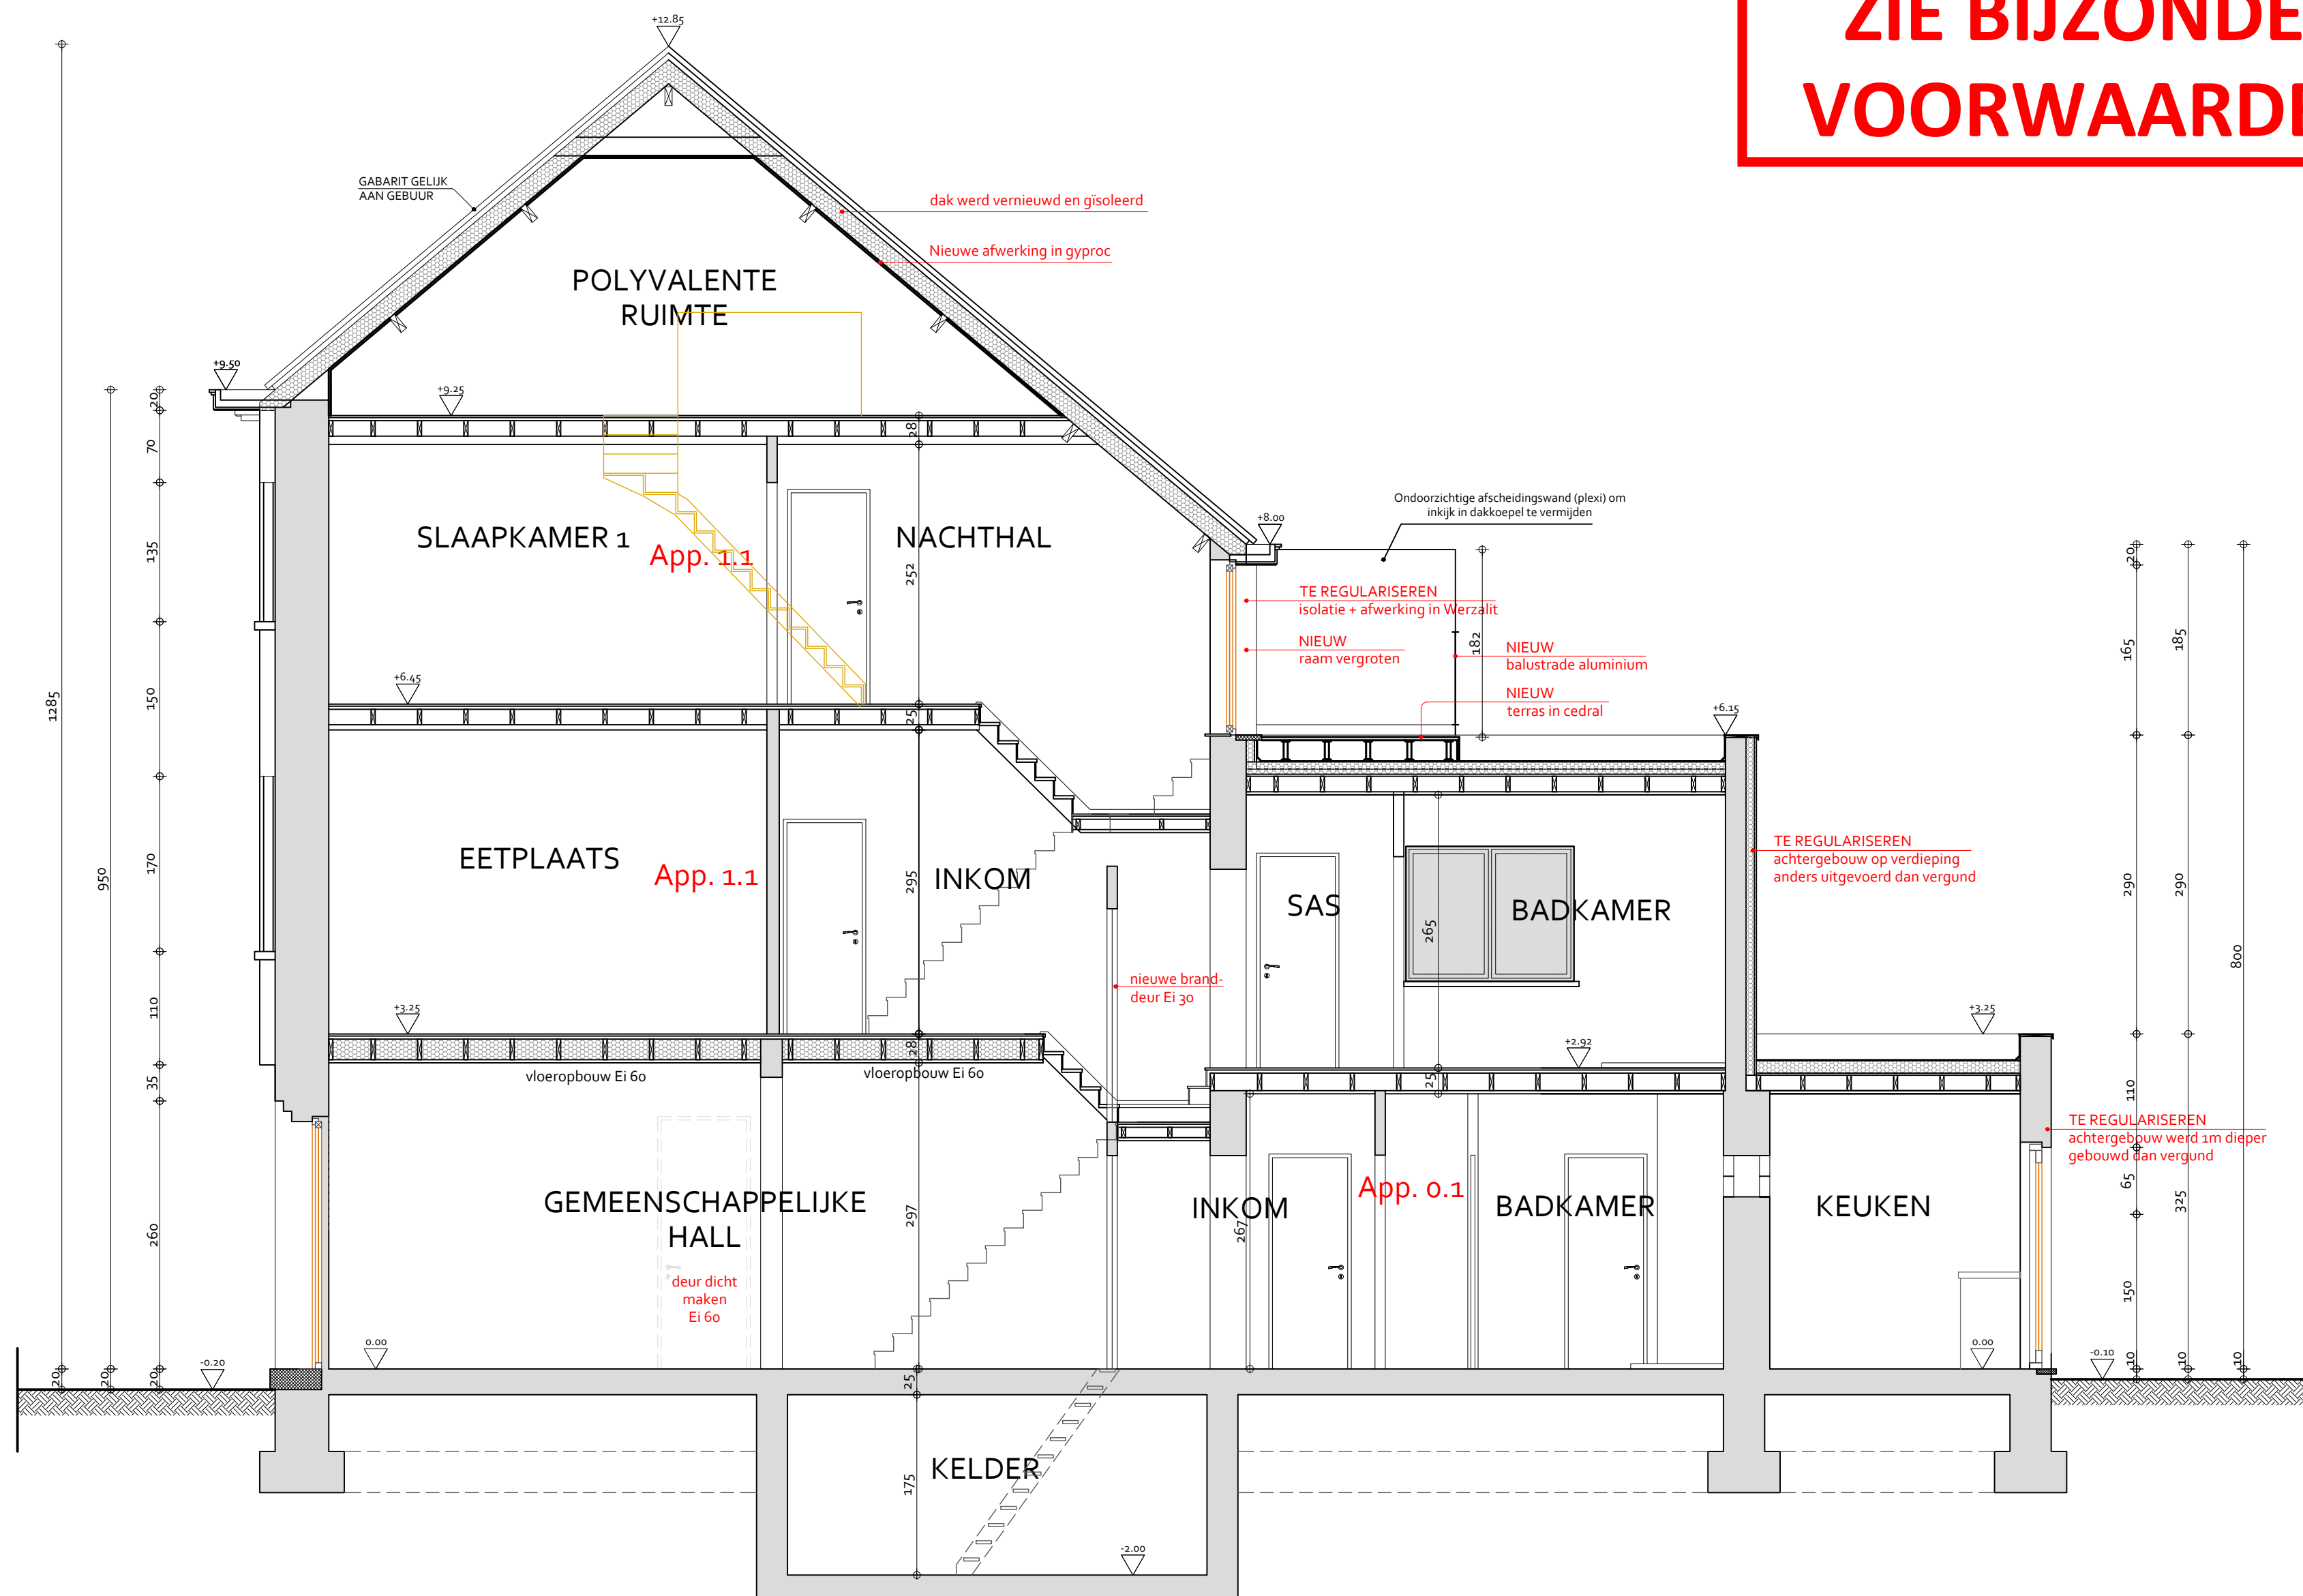

Schaal 1: 50
 nieuwe toestand
 DOORSNEDE AA'

Dhr. en Mevr. RAMAN - DE VISSCHER