

TE REGULARISEREN MEERGEZINSWONING MET 2 UNITS

Visitatiestraat 179 - 9040 GENT (ST-AMANDSBERG)

18e Afdeling, Sectie A, nr 228 f 4 ; Opp. terrein ca. 198 m²

G.N.3

Architectuur- en studiebureau


ARCHEOS bvba

Groenstraat 78A, 9160 LOKEREN

Tel 09 348 48 18 * Fax 09 348 29 08 * info@archeos.be

Chris SWAELENS * David BAUWENS * Lucas BAUWENS

ZIE BIJZONDERE
VOORWAARDE(N)

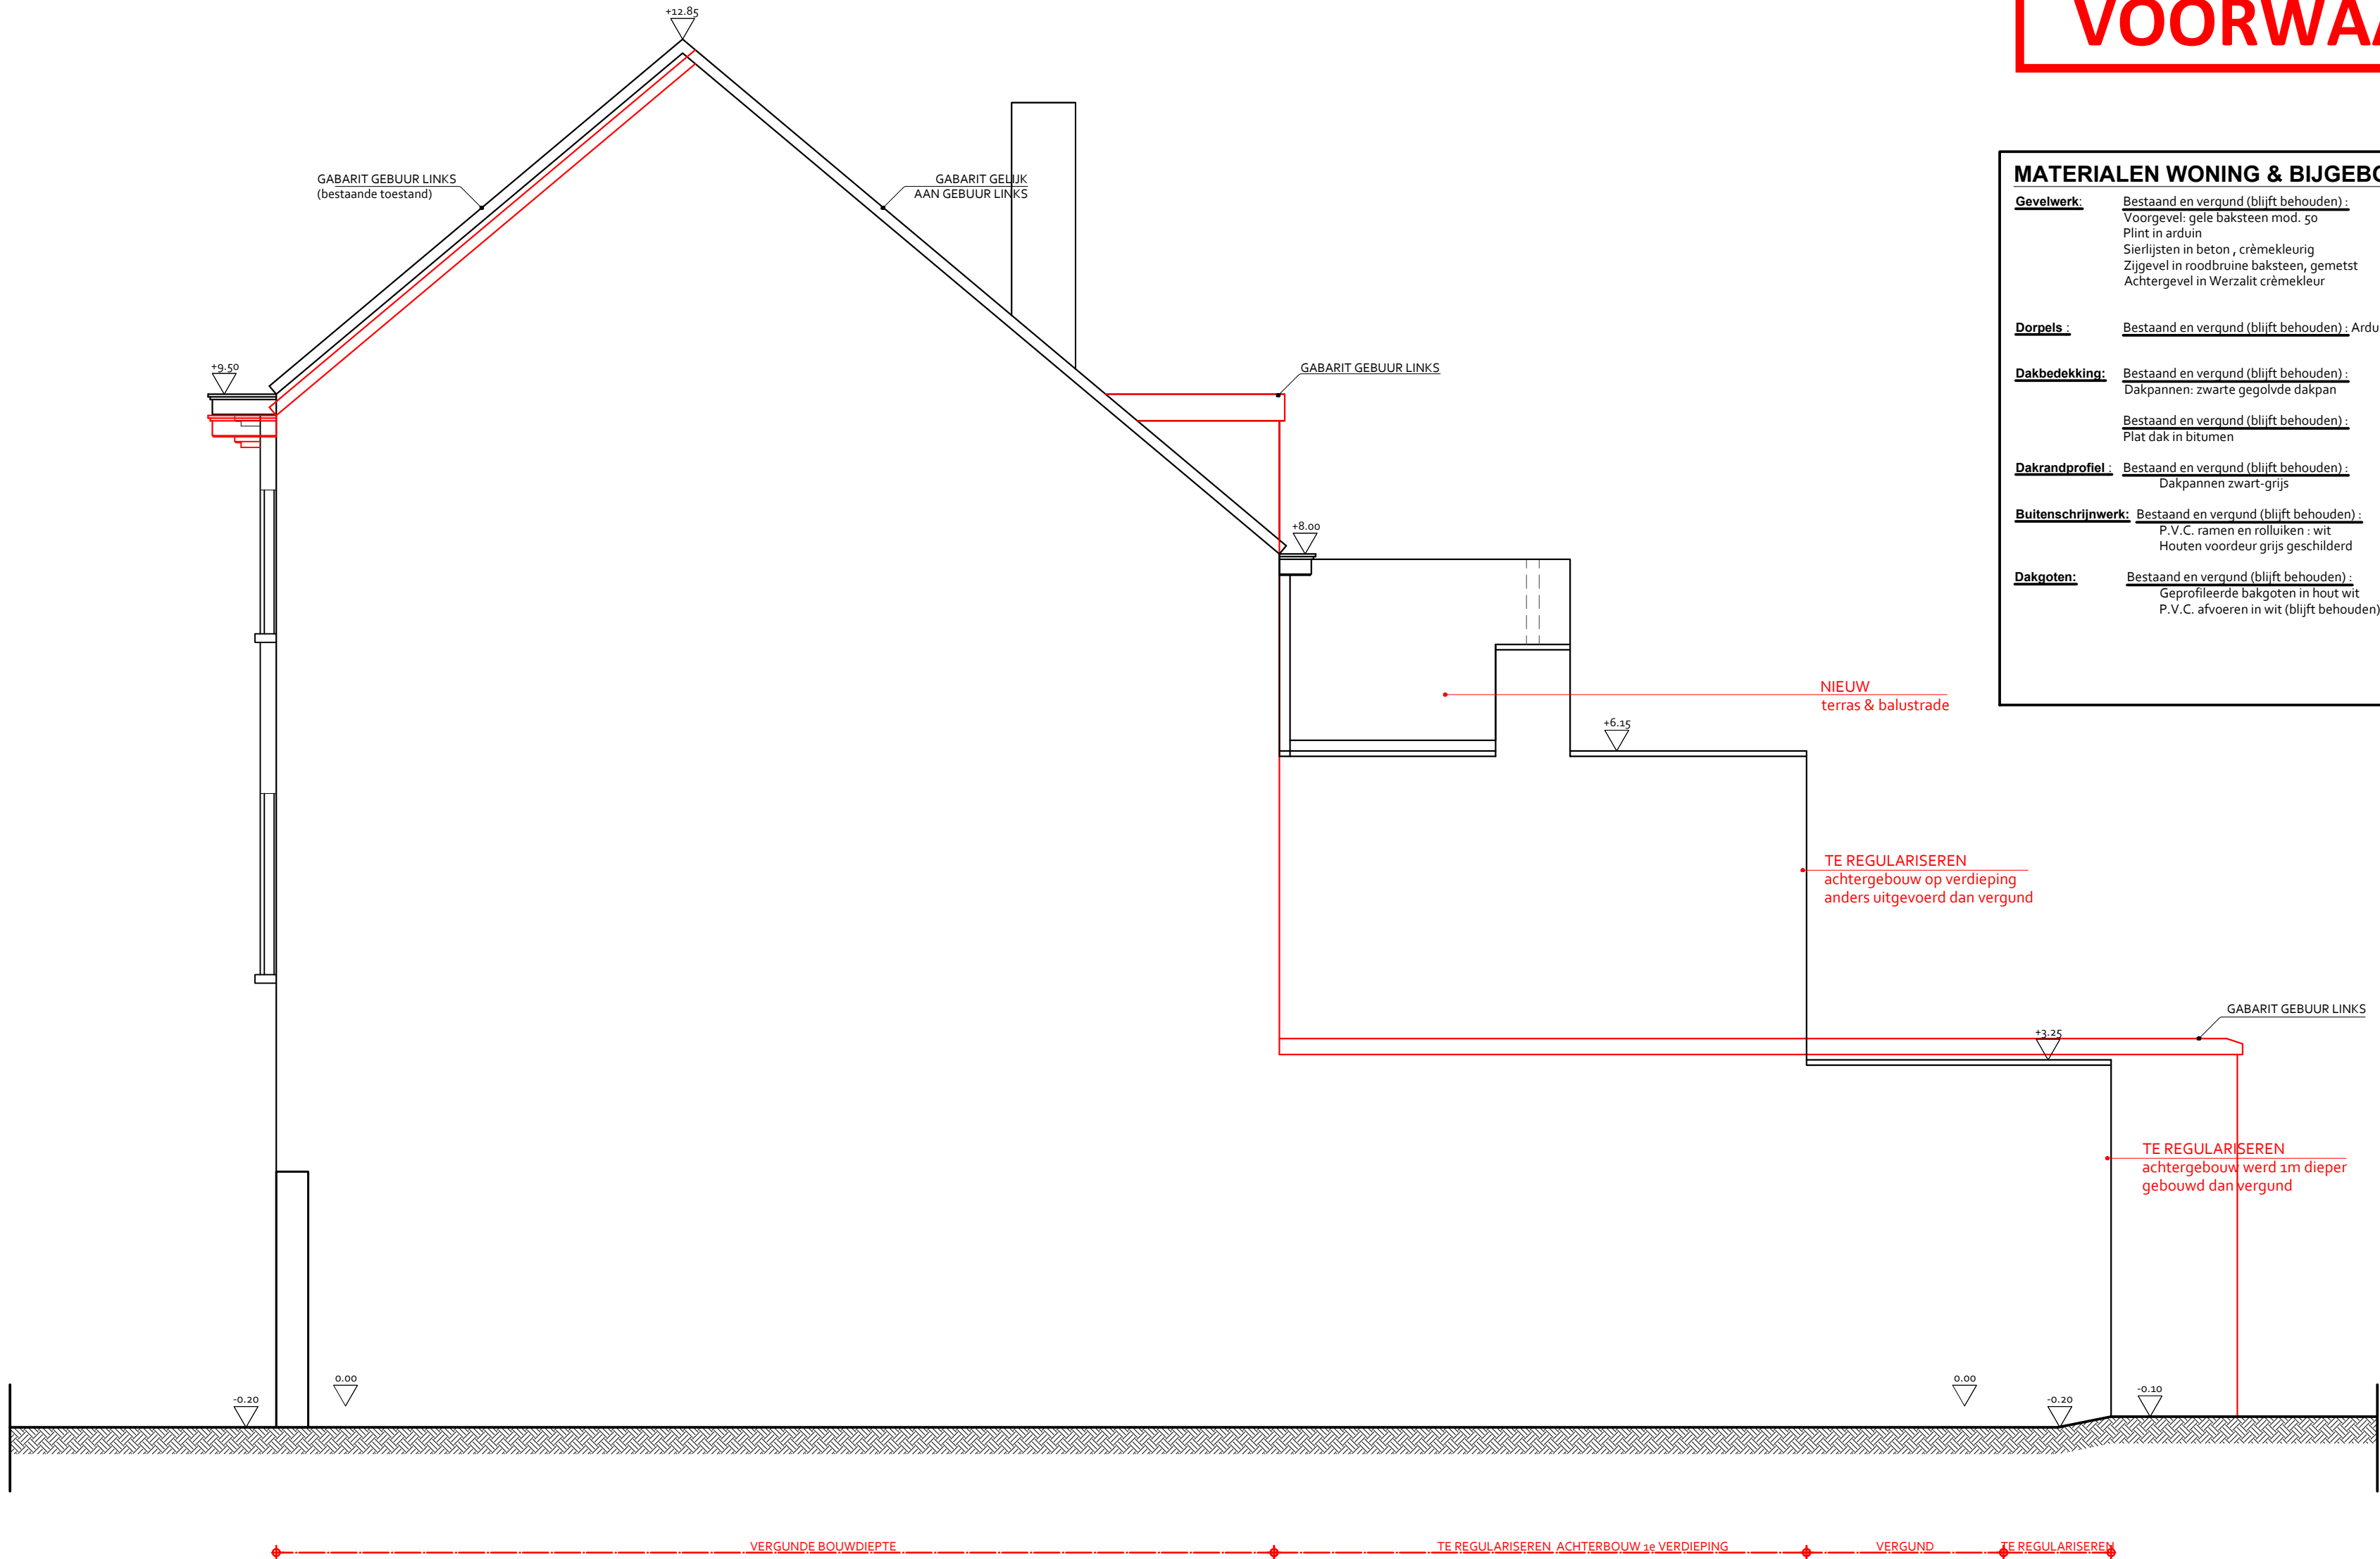

MATERIALEN WONING & BIJGEBOUW	
<u>Gevelwerk:</u>	Bestaand en vergund (blijft behouden): Voorgevel: gele baksteen mod. 50 Plint in arduin Sierlijsten in beton, crèmekleurig Zijgevel in roodbruine baksteen, gemetst Achtergevel in Werzalit crèmekleur
<u>Dorpels:</u>	Bestaand en vergund (blijft behouden): Arduin
<u>Dakbedekking:</u>	Bestaand en vergund (blijft behouden): Dakpannen: zwarte gegolvdde dakpan Bestaand en vergund (blijft behouden): Plat dak in bitumen
<u>Dakrandprofiel:</u>	Bestaand en vergund (blijft behouden): Dakpannen zwart-grijs
<u>Buitenschrijnwerk:</u>	Bestaand en vergund (blijft behouden): P.V.C. ramen en rolluiken: wit Houten voordeur grijs geschilderd
<u>Dakgoten:</u>	Bestaand en vergund (blijft behouden): Geprofileerde bakgoten in hout wit P.V.C. afvoeren in wit (blijft behouden)

Schaal 1: 50

nieuwe toestand

ZIJGEVEL RECHTS

Datum: 12 augustus 2025

Dossiernummer 2023.1005.CS.18

Dhr. en Mevr. RAMAN - DE VISSCHER