



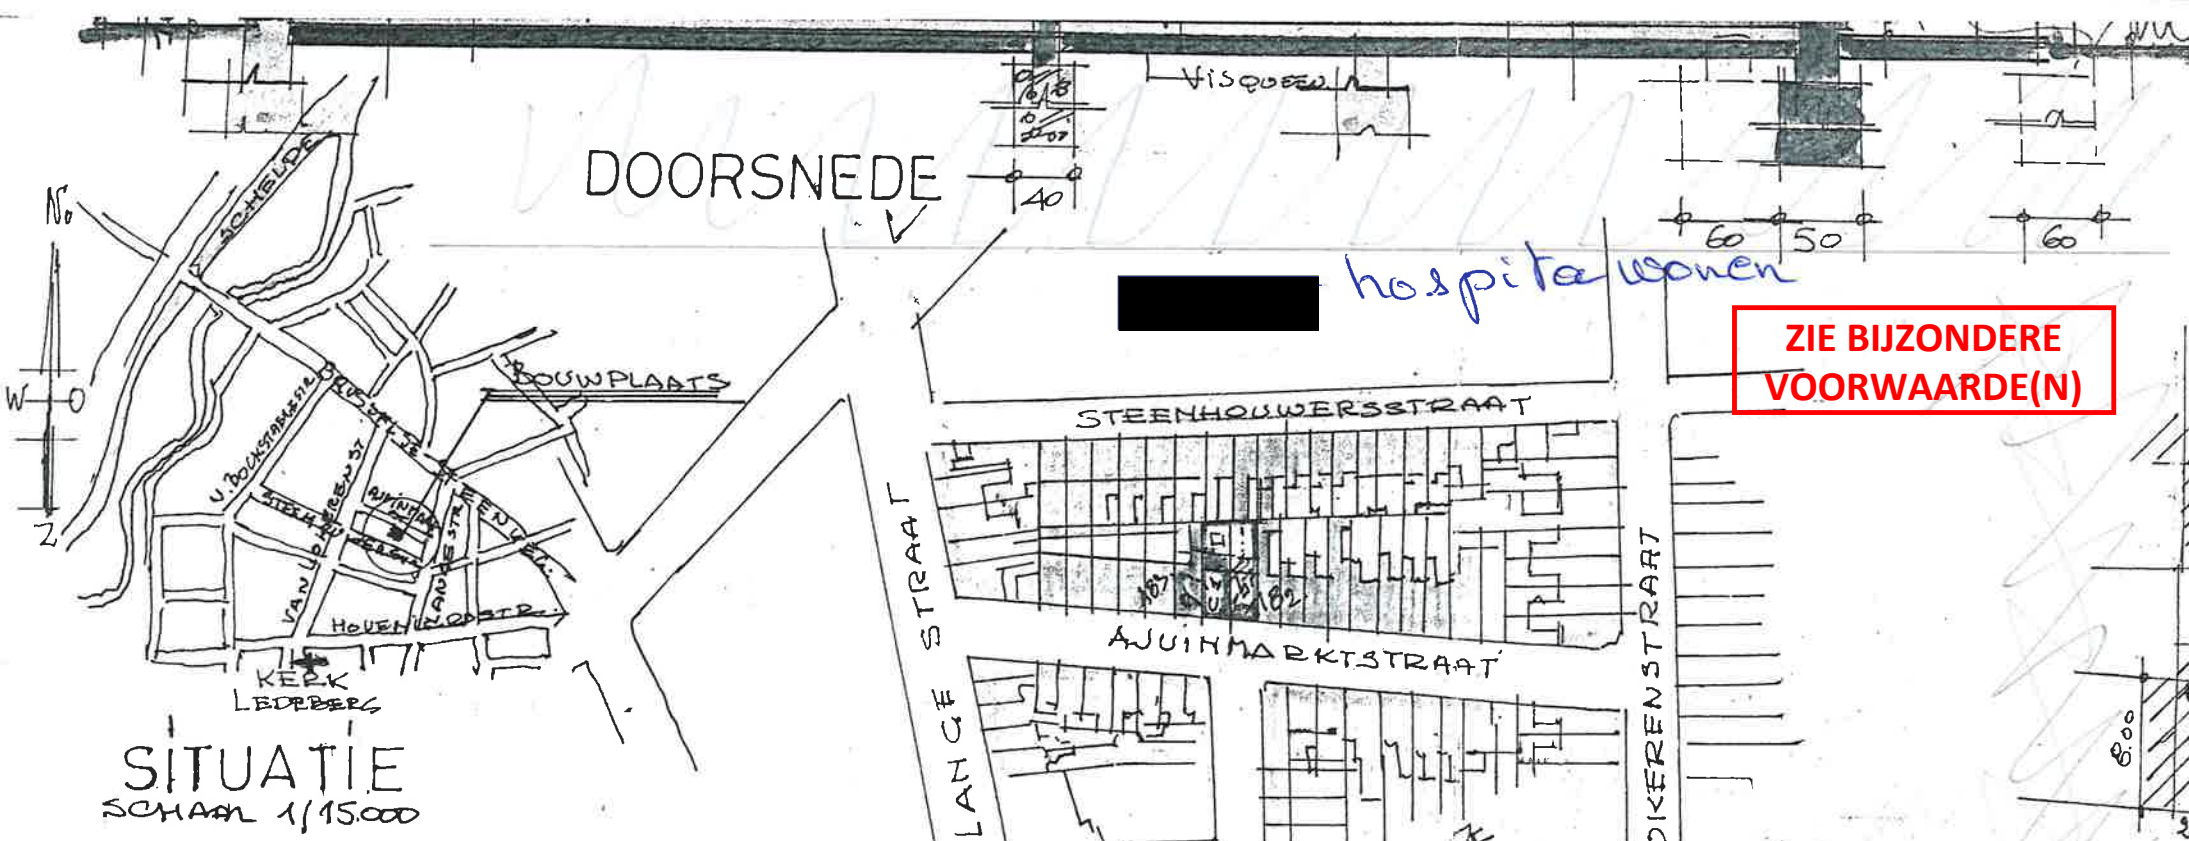

KAD. LIGGING
SCHAAL 1/1000

STAD
Deelgem

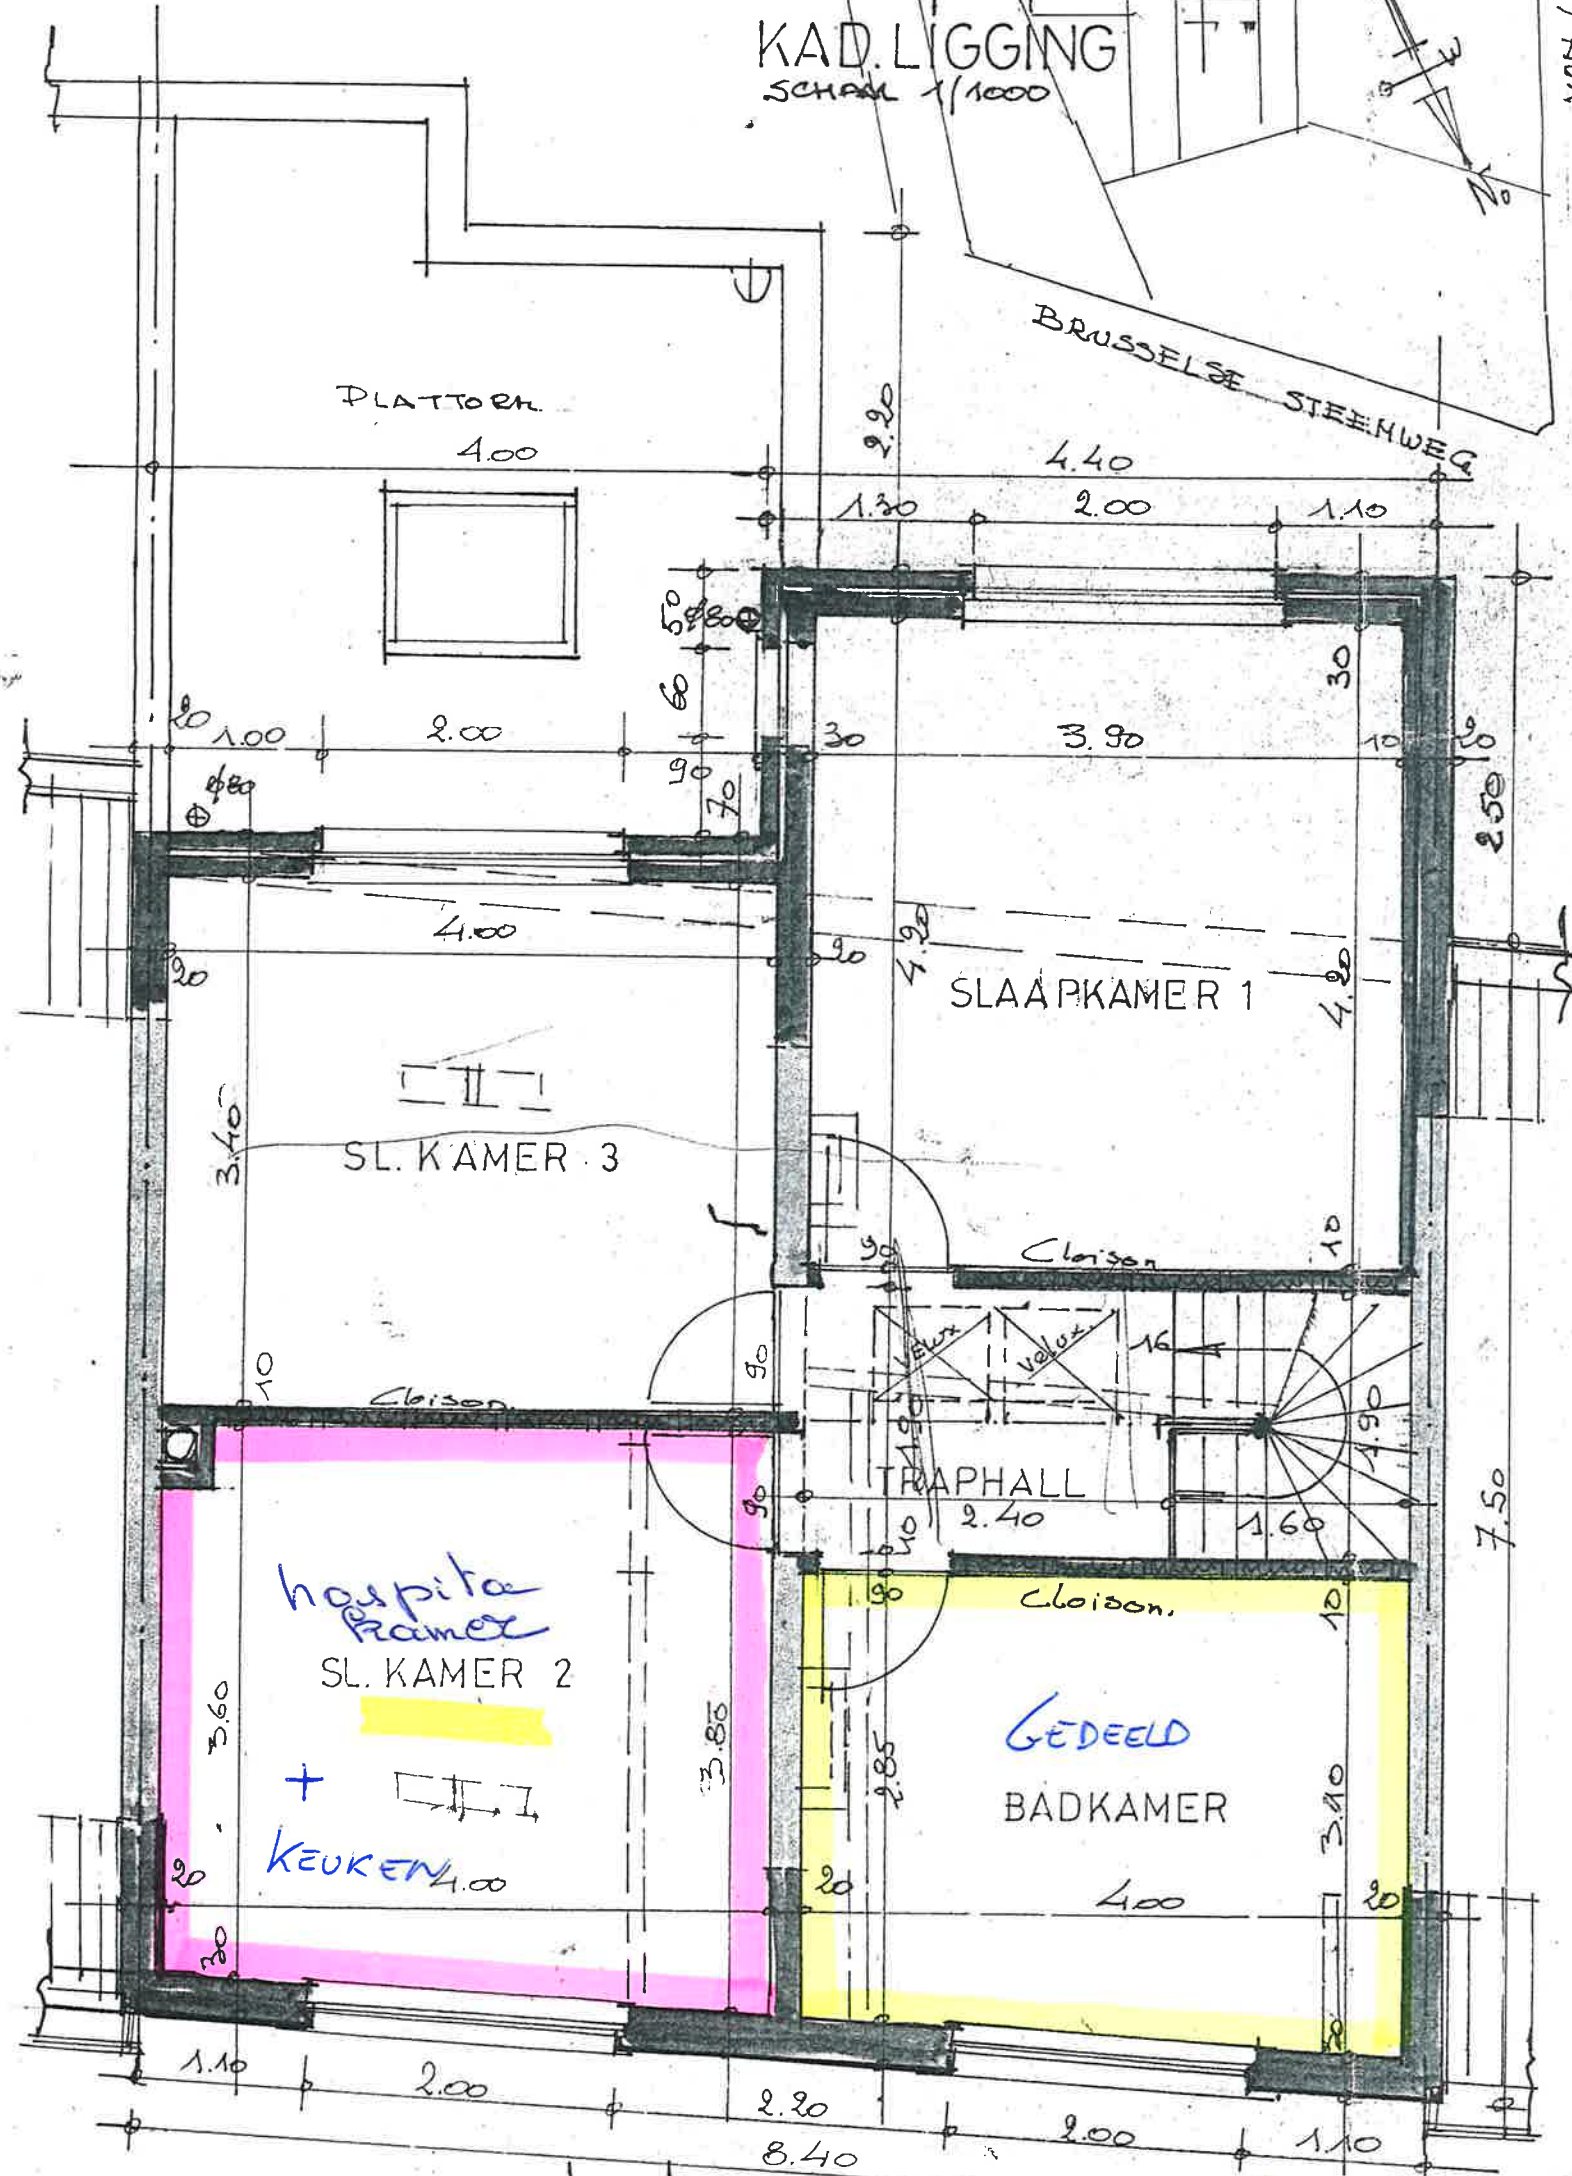

ONTWERP : V

EIGENDOM : M
A
S

LIGGING : A
S

ARCHITECT : F.
Ve
90
Tel

SCHAAL :
1/10
He.
Rosa