


**ZIE BIJZONDERE
VOORWAARDE(N)**

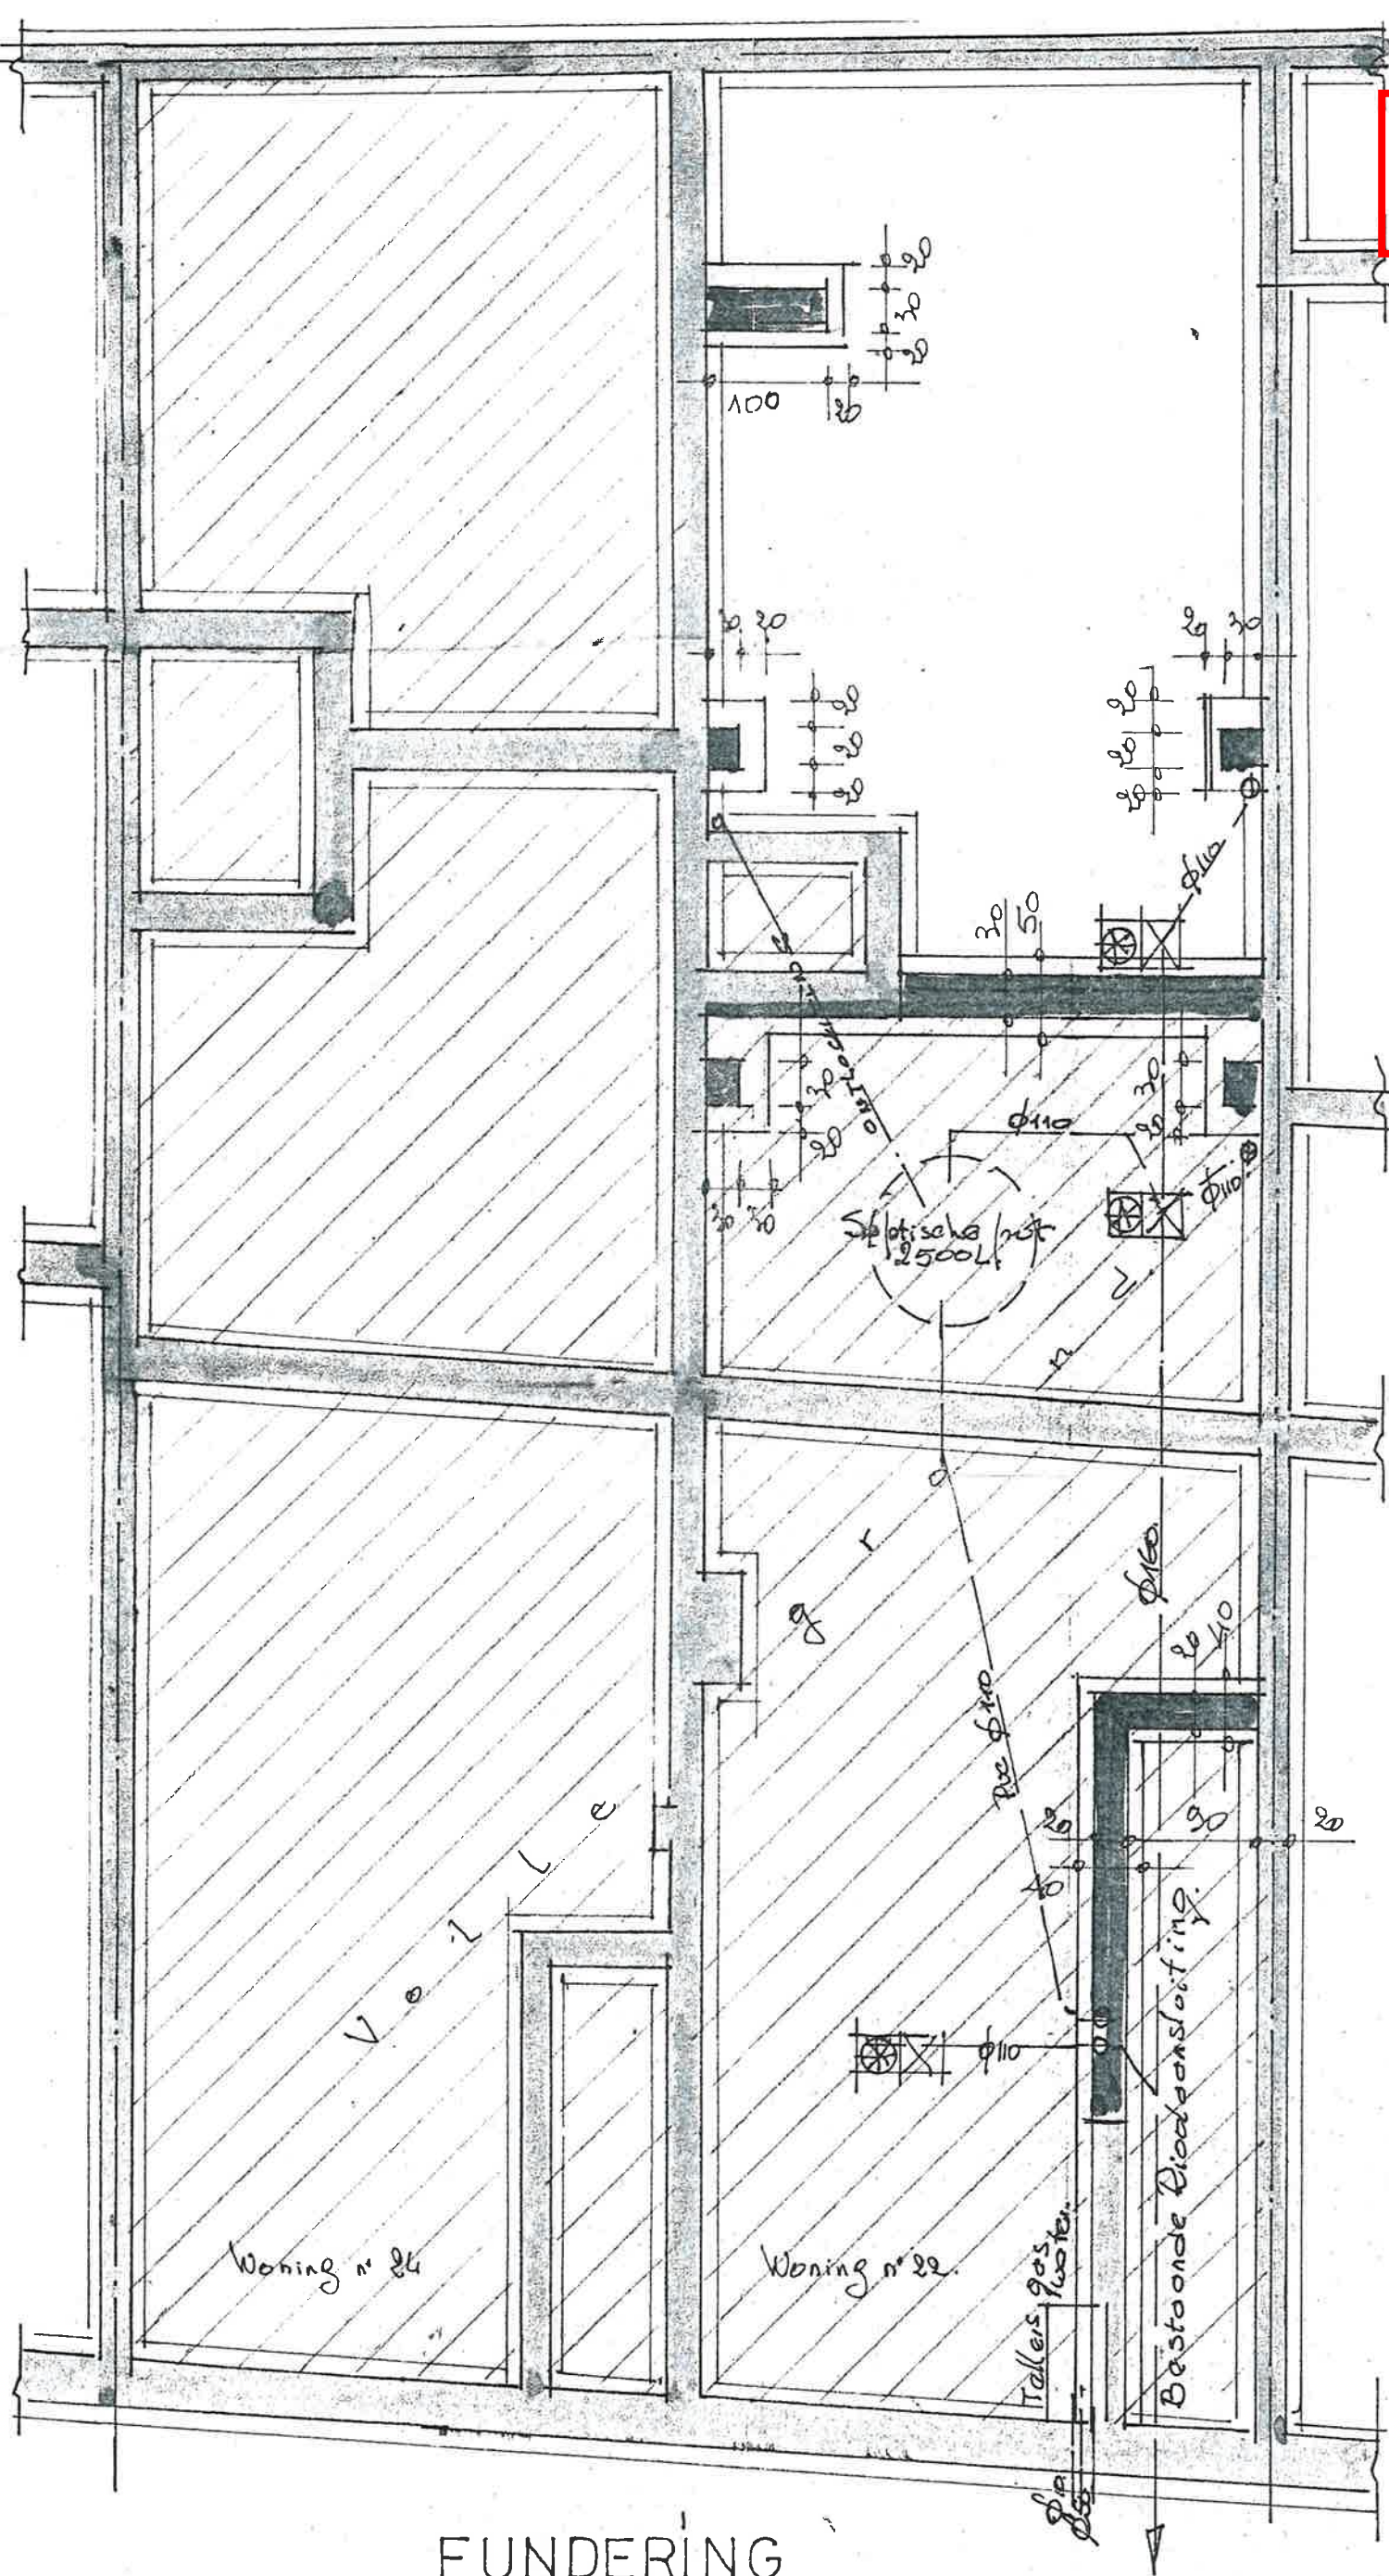

FUNDERING

Sabine Van Gampelaere
Van Gampelaere

1/50