


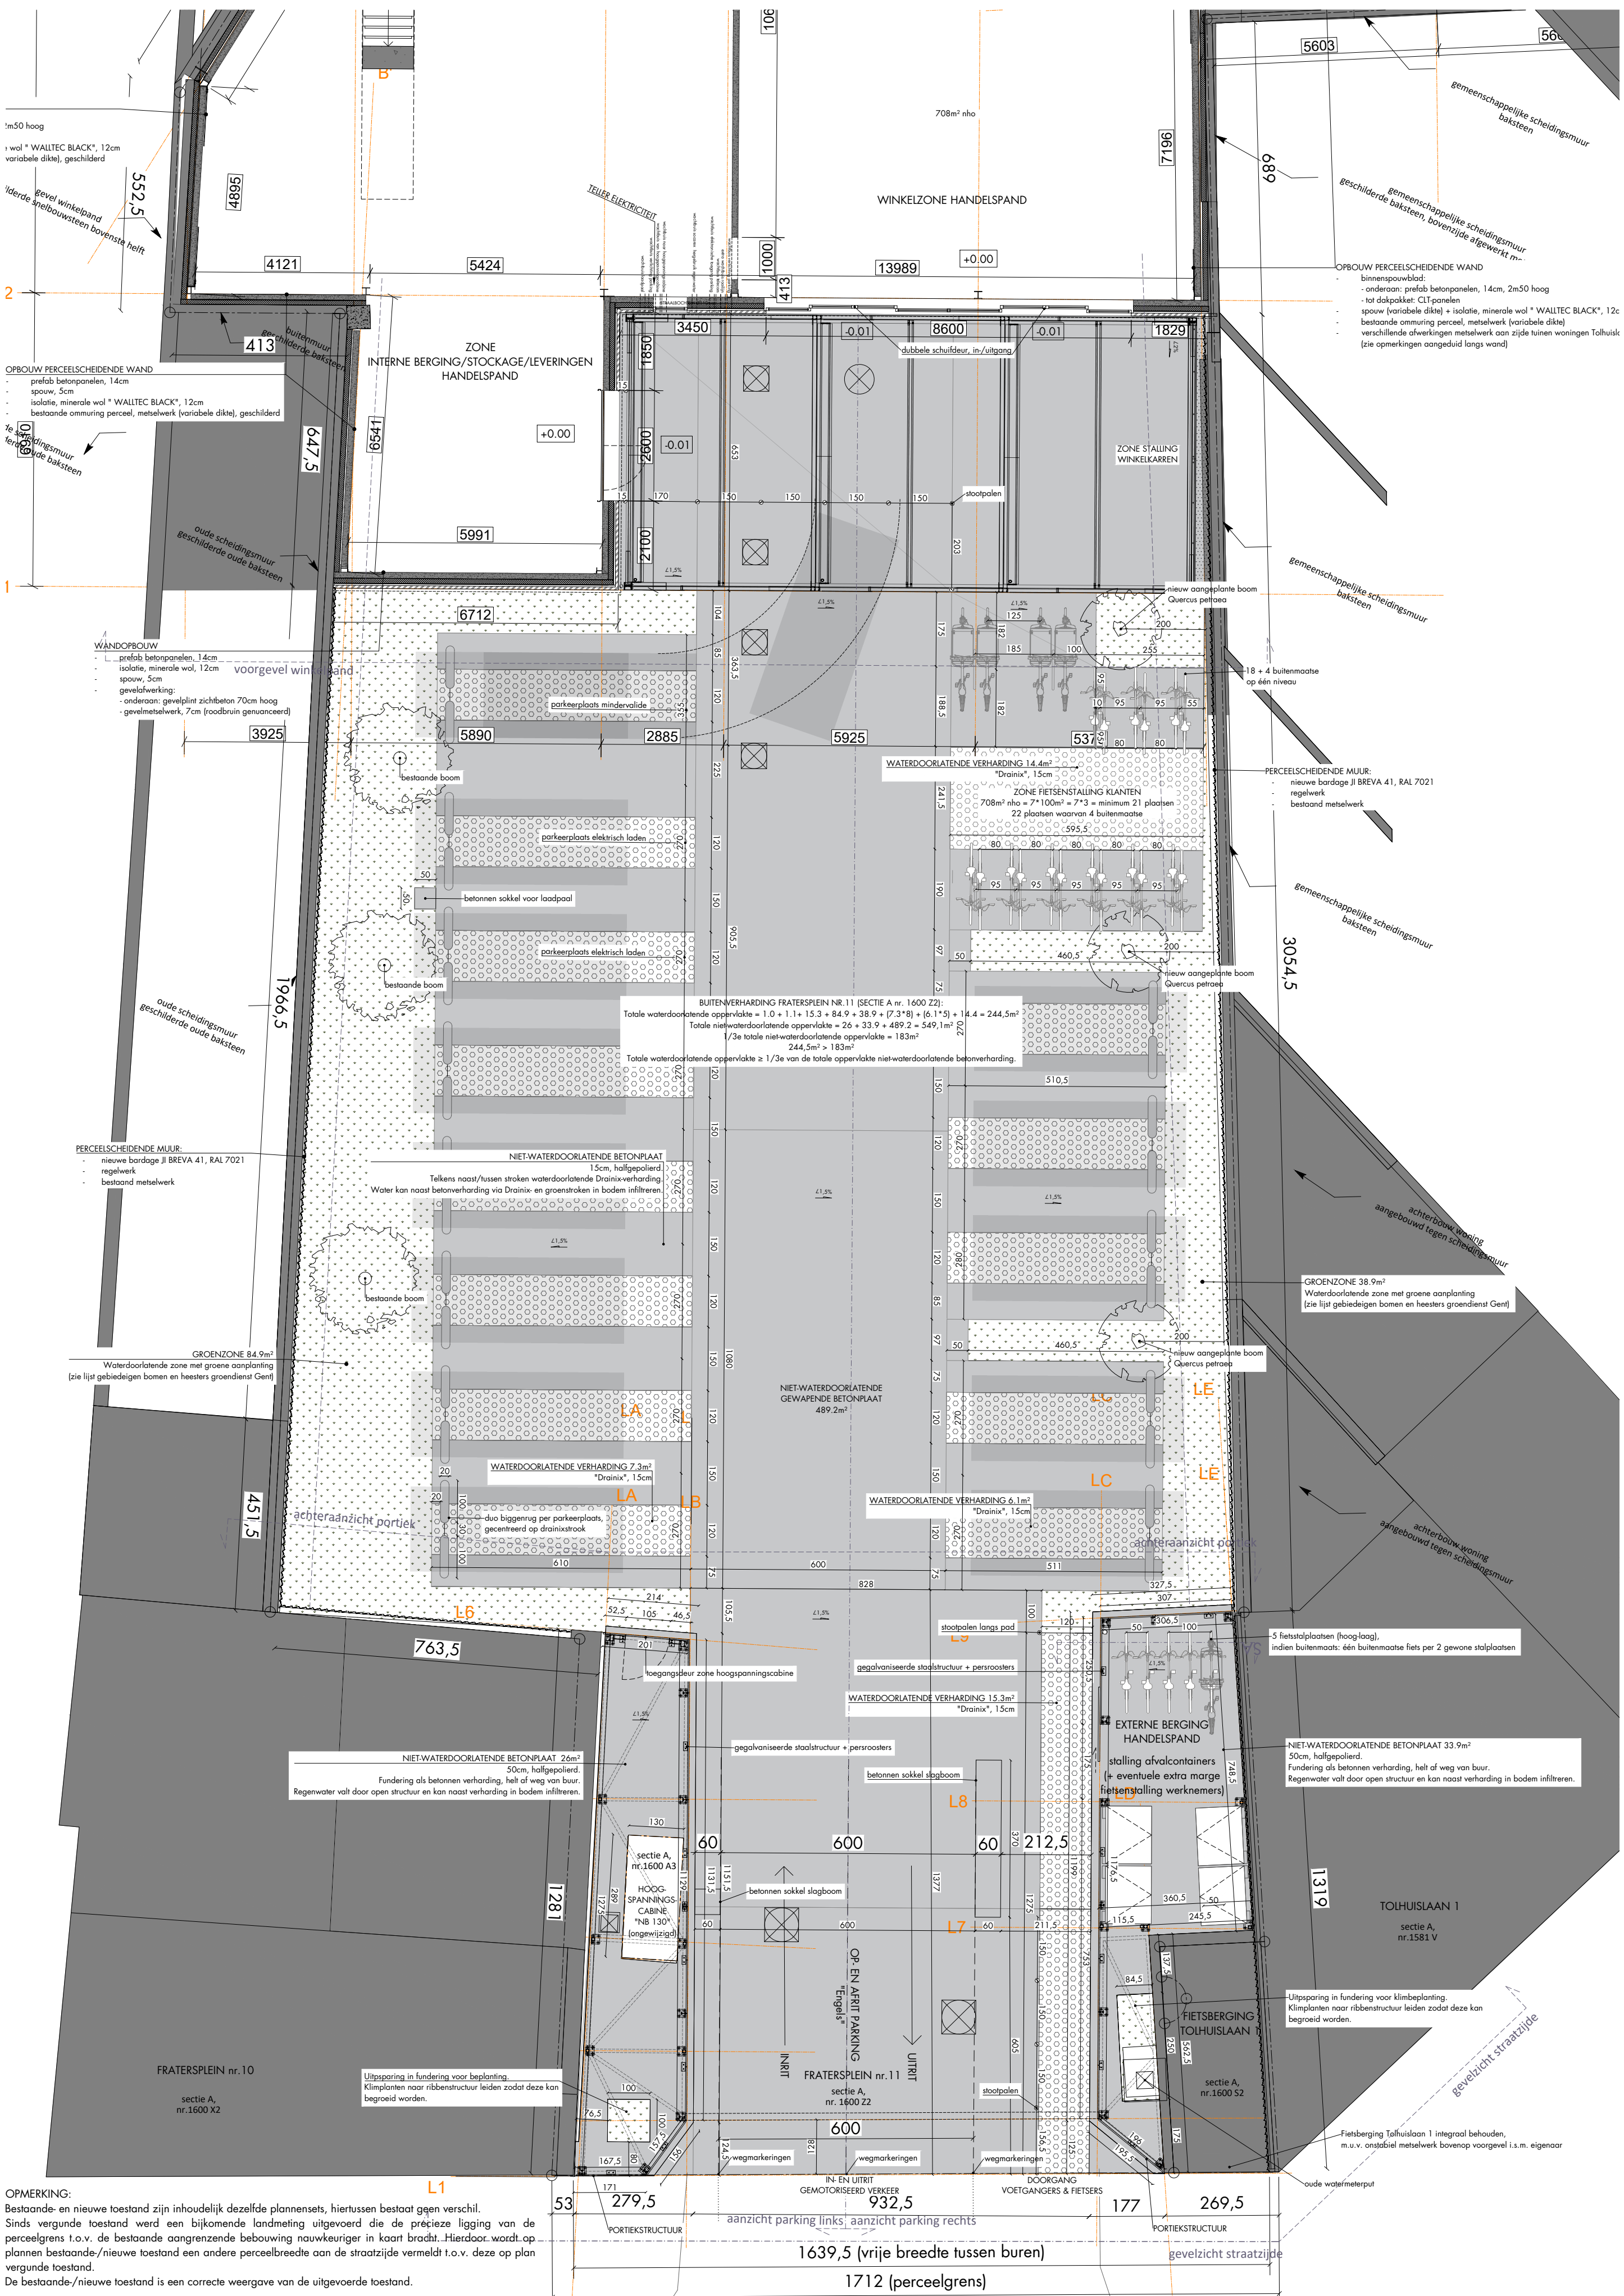

OPMERKING:
Bestaande- en nieuwe toestand zijn inhoudelijk dezelfde planningsets, hiertussen bestaat geen verschil.
Sinds vergunde toestand werd een bijkomende landmeting uitgevoerd die de precieze ligging van de perceelgrens t.o.v. de bestaande aangrenzende bebouwing nauwkeuriger in kaart bracht. Hierdoor wordt op plannen bestaande/nieuwe toestand een andere perceelbreedte aan de straatzijde vermeld t.o.v. deze op plan vergunde toestand.
De bestaande/nieuwe toestand is een correcte weergave van de uitgevoerde toestand.