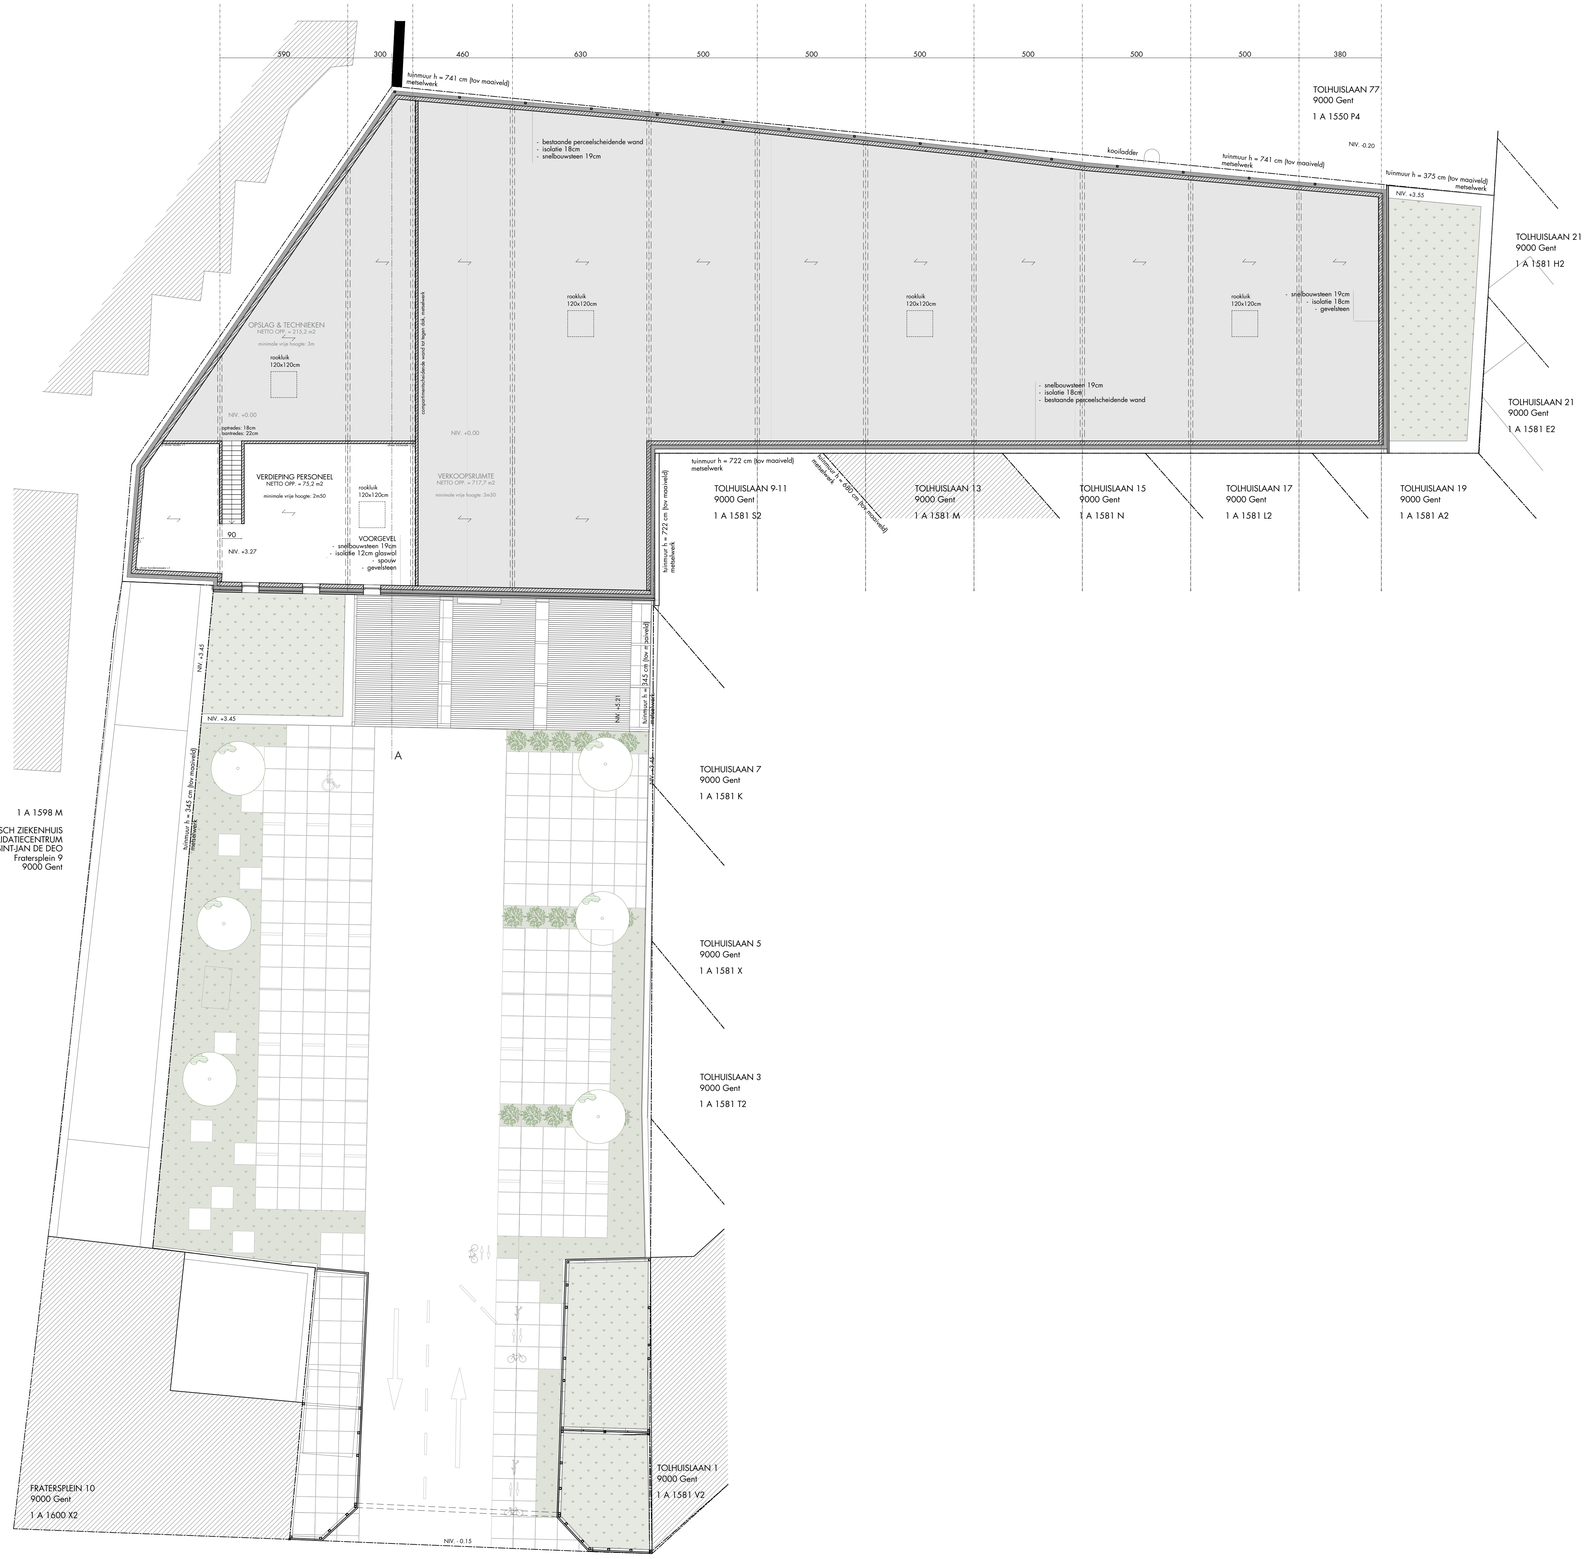

220016_FRATER Fraterplein 11, 9000 Gent PLAN 1E VERDIEPING_VERGUNDE TOESTAND	SCHAAL: 1:100 DATUM: 24/03/23