
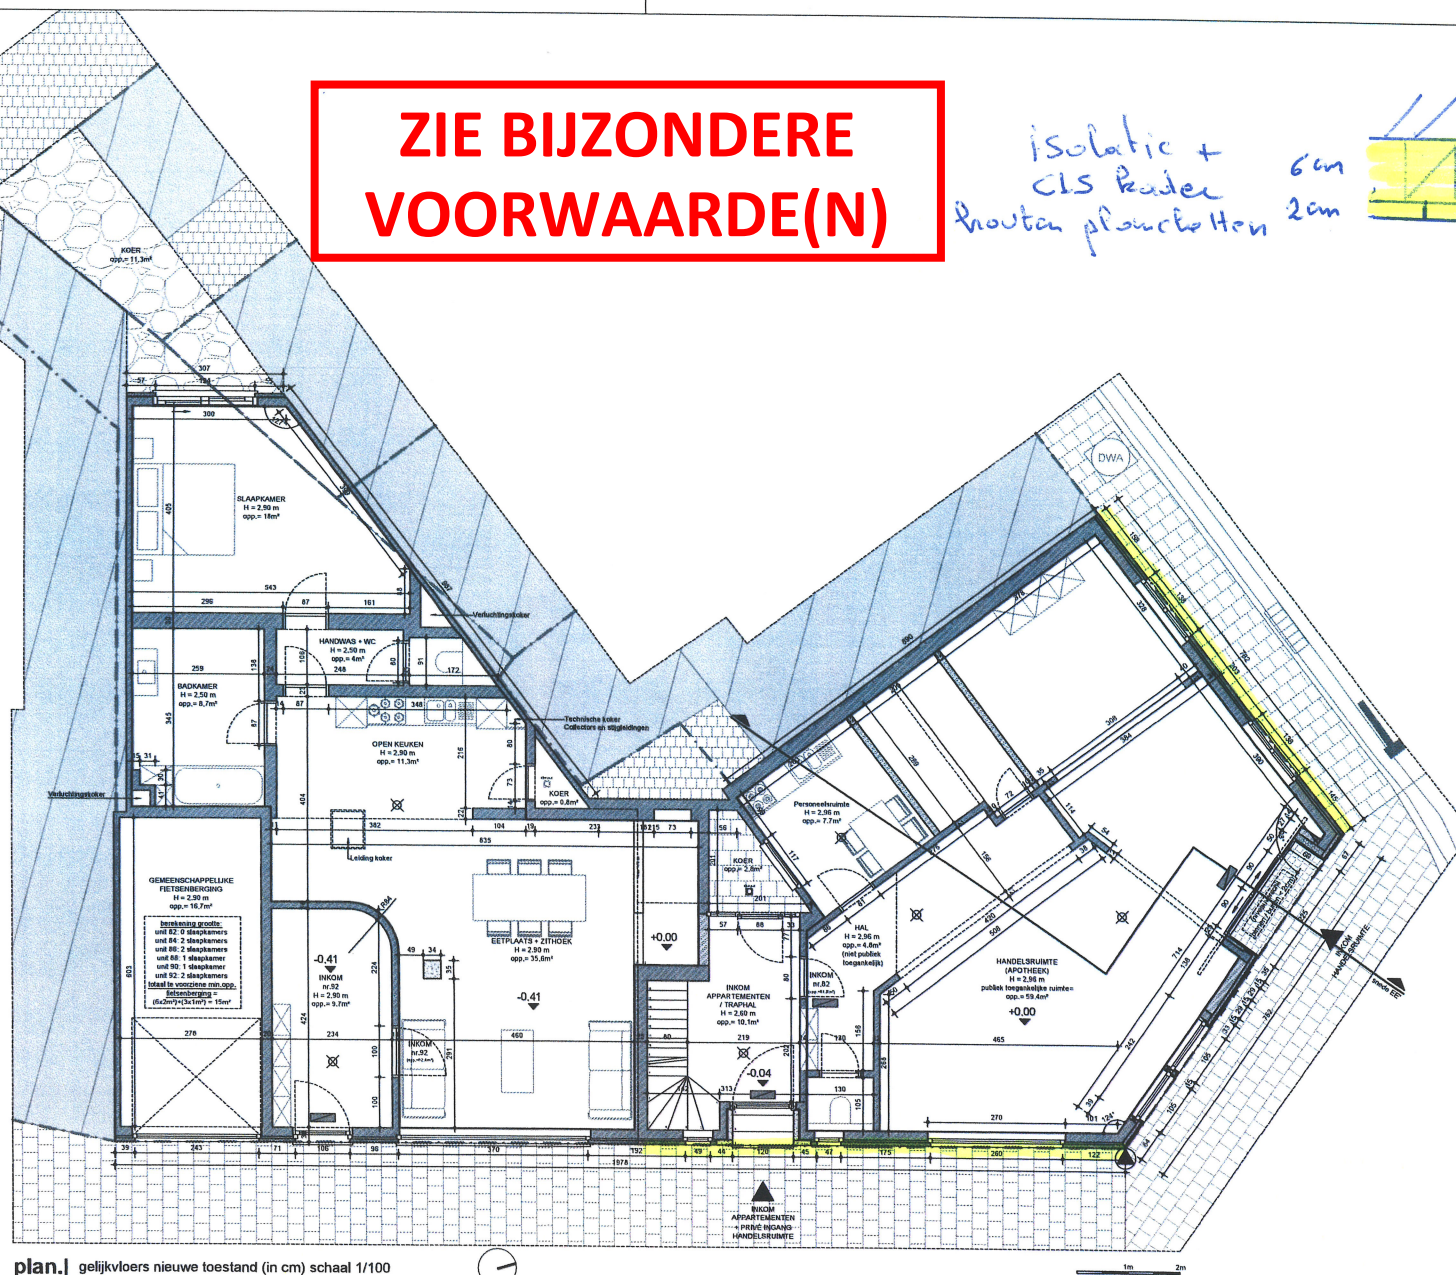


**ZIE BIJZONDERE
VOORWAARDE(N)**

isolatie +
CLS Rader
houten planken

6cm
2cm

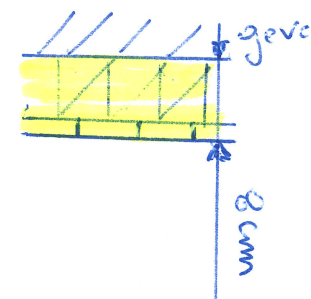

8cm
voor de
Rooilijn