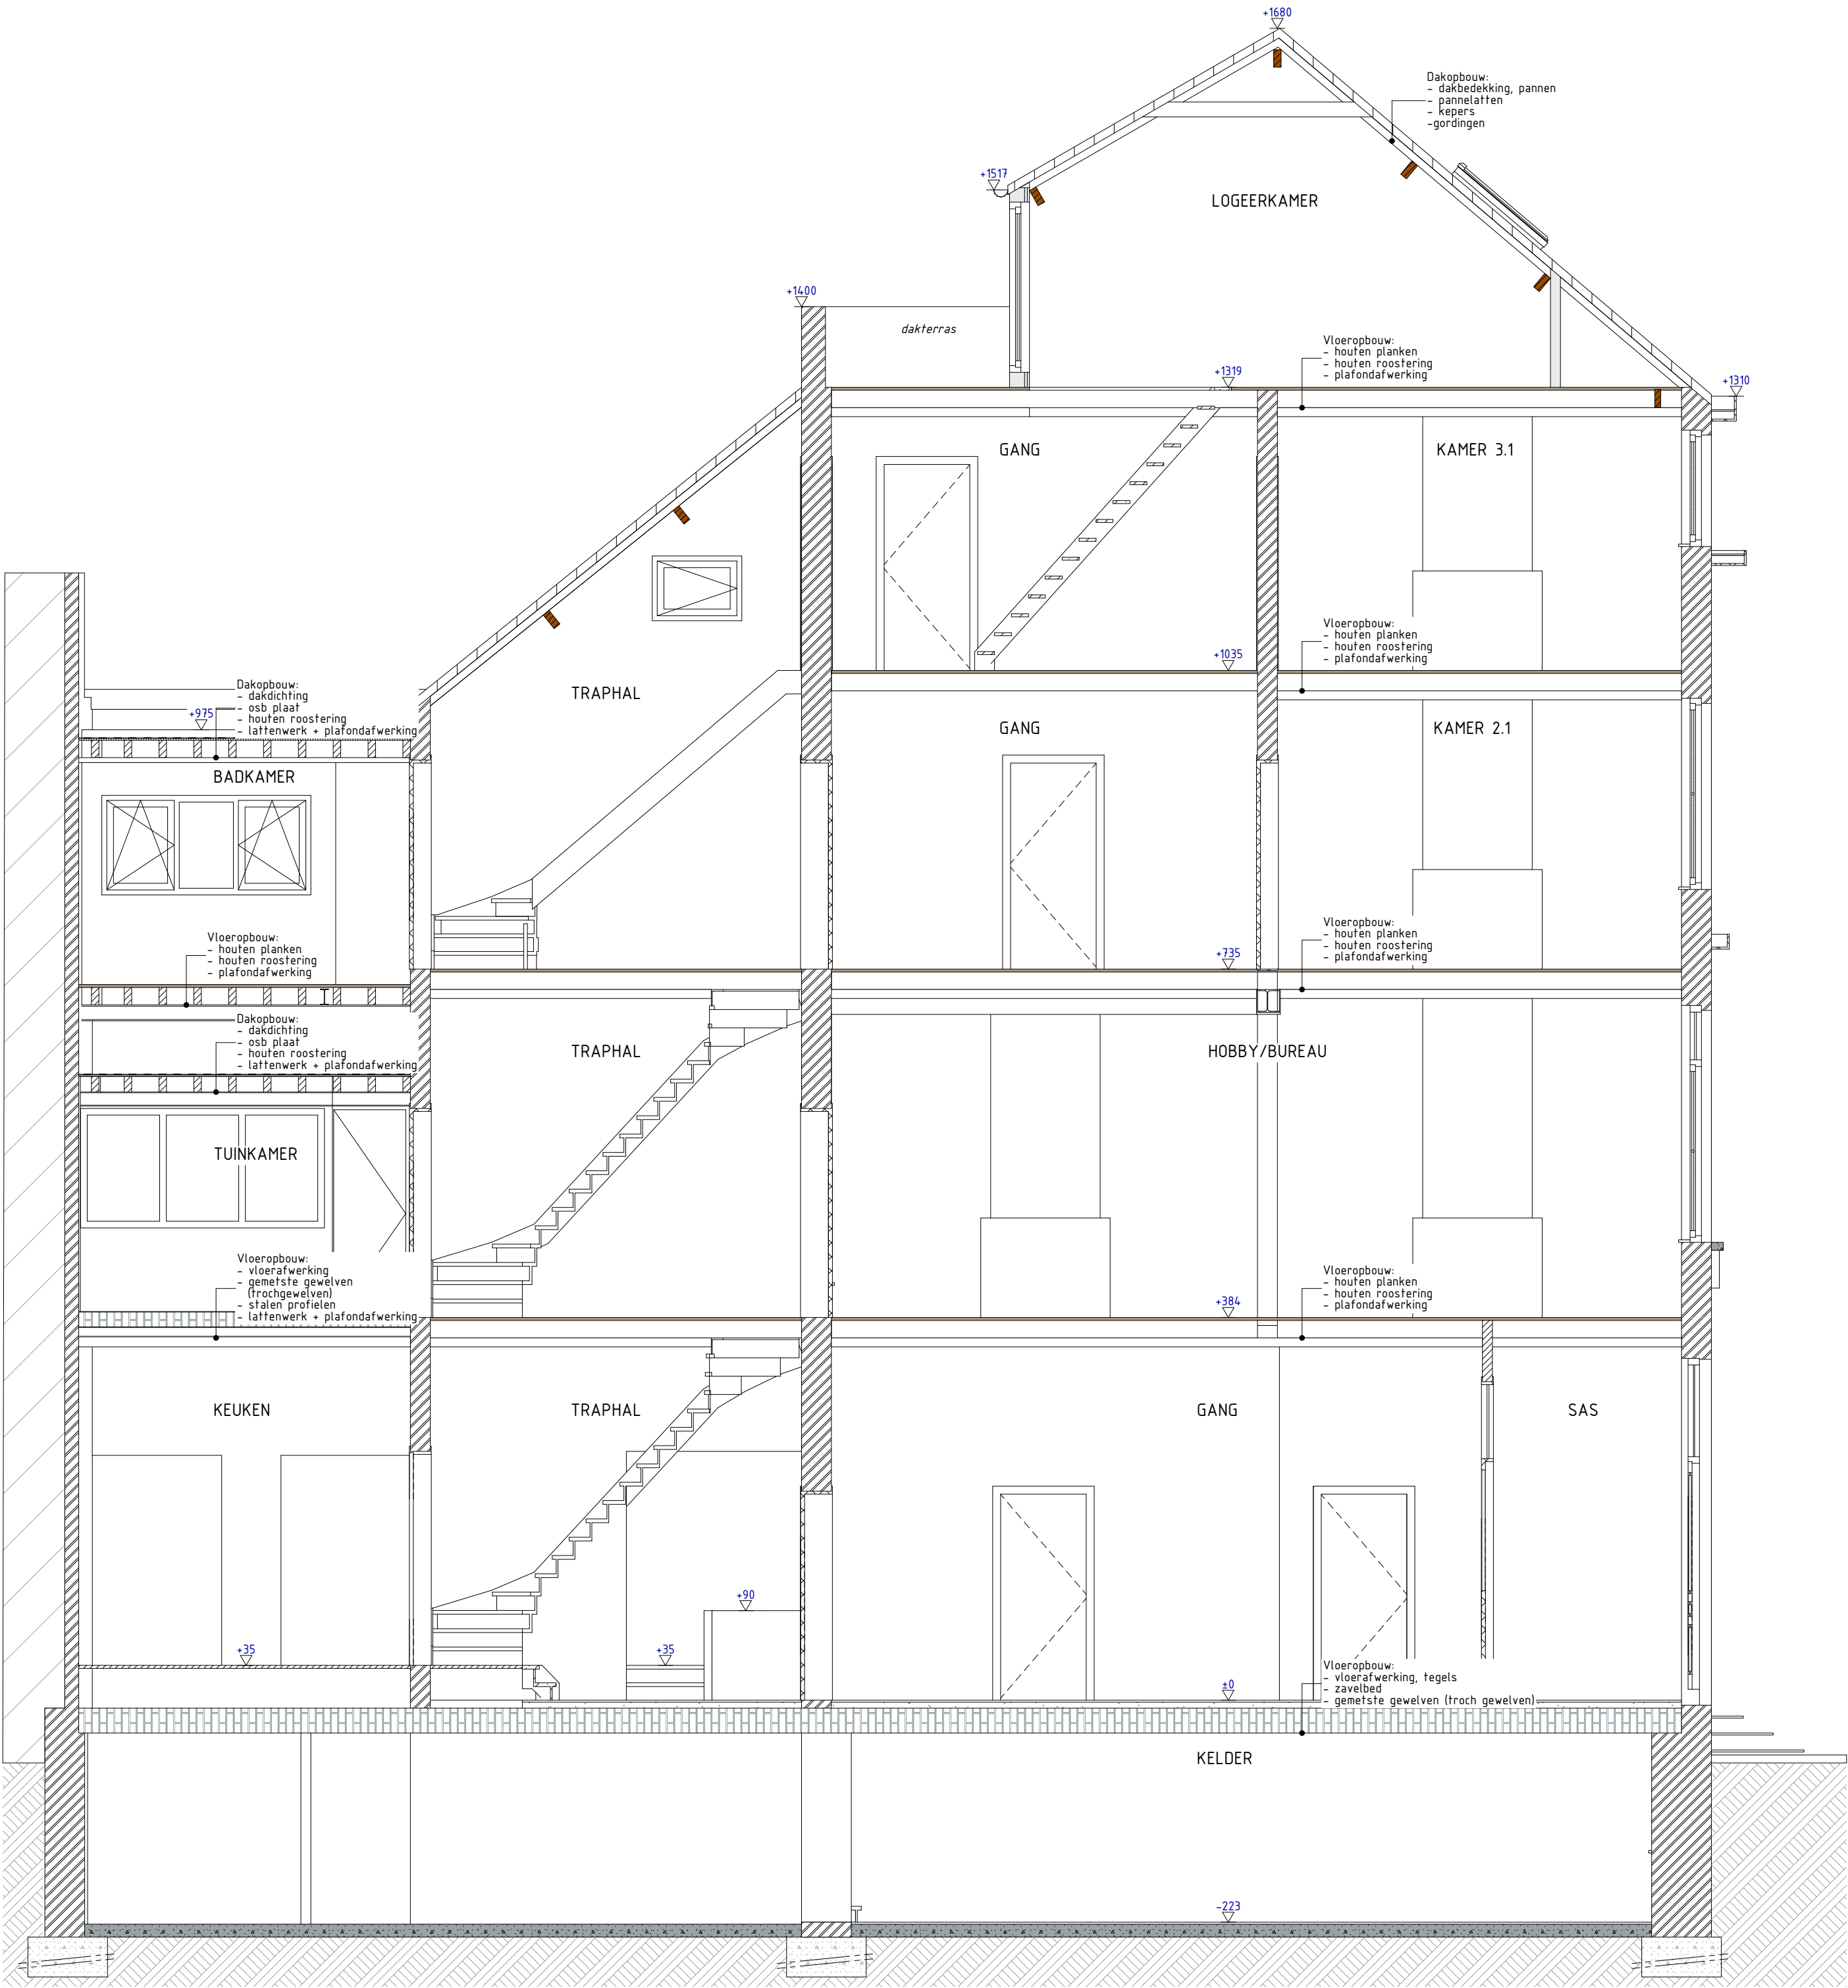


Alle afmetingen dienen voor de uitvoering van de werken ter plaatse door de aannemer te worden gecontroleerd.

OMGEVINGSAANVRAAG	Verbouwen v/e ééngezinswoning	'VW'	2512 068	27/06/2025	OPDRACHTGEVER: Damota bv	ARCHITECTENBUREAU CAMPENS bv Pastorijstraat 17 9070 Destelbergen +32 (0)9 222 31 87 +32 (0)499 31 18 59	info@campens.be www.campens.be BE 0826.387.045 RPR Gent	ARCHITECTENBUREAU CAMPENS
VT Vergunde toestand S Doorsnede A-A (pg. 12/42)			A2 (P)	schaal 1:50	Bouwplaats: Onderbergen 68 - 9000 Gent Kadaster: 15 afd., sectie F, nrl(s).1076			